



مقياس الرسم ٢٥٠٠/١

صورة جوية

صور من الطبيعة
توضح الموقع



تم الرفع من واقع الطبيعة
مقياس الرسم ٣٠٠ / ١

يوجد اختلاف في الحدود بين الصك والطبيعة
تم ذكر رقم مخطط في الرخص الانشائية
يوجد اختلاف في رقم القطعة واسم الحى الصك والرخص الانشائية
يوجد اختلاف في عرض الشارع الشمالى مابين الصك والطبيعة وبين مستكشف التقرير المساحى

إقرار
جرى الوقوف على الطبيعة من قبل مساح مكتب
دار الابتكار للاستشارات الهندسية و أفتضح الآتى:

- ١- هل الصك مطابق للرفع المساحى ☒ نعم ☐ لا
- ٢- هل تم ذكر جميع الاختلافات فى الرفع المساحى ☒ نعم ☐ لا
- ٣- هل تم تطبيق جميع التعليمات الصادرة من المركز فى الرفع المساحى ☒ نعم ☐ لا
- ٤- هل تم التوقيع ورفاق اقرار صحة الموقع ☒ نعم ☐ لا
- ٥- هل يوجد تداخل فى الأصل أو أجزاء مشتركة ☒ نعم ☐ لا
- ٦- هل يوجد شوارع مختزلة على الأصل فى المخطط أو المستكشف الجغرافى أو الطبيعة ولم يتم ذكره فى الصك ☒ نعم ☐ لا
- ٧- هل تم ذكر المرجع المعتمد عليه فى الاستدلال على استخدام العقار ☒ نعم (الرخص الانشائية) ☐ لا
- ٨- هل تم الاستعلام من وزارة الزراعة حيال الأراضى الزراعى ☒ نعم ☐ لا
- ٩- الملاحظات والاختلافات والتداخلات: ☒ يوجد ☐ لا يوجد (مع التوضيح)
- ١٠- طبيعة الأرض: ☐ جبلية ☒ منبسطة ☐ مبنى قائم
- ١١- مشتتات الموقع كالتالى: ☐ ارض فضاء
- ١٢- هل يوجد منفعة مشتركة ☐ نعم ☒ لا
- ١٣- تم الرفع بنظام VRS واستخدام نظام الاحداثيات WGS-84-UTM38N
- ١٤- تم الرفع المساحى بارشاد المندوب حسب طلب الجهة المخولة
- ١٥- هذا التقرير المساحى لا يعتد به فى اثبات سلامة اجرامات التملك
- ١٦- يتحمل المكتب المسؤولية عن صحة ماورد فى مخطط الرفع المساحى حدود واطوال ومساحة واحداثيات

الختم	دار الابتكار للاستشارات الهندسية DAR ALEBKAR ENGINEERING CONSULTANTS س.ت. ٥١٣٨ ٤٠٣٢٢	تاريخ الاعتماد ١٣/٠١/١٤٤٨هـ
-------	--	-----------------------------


نموذج كروكى مساحى

المنطقة	القصيم
المالك	
الموضوع	كروكى مساحى
الموقع	عديدة - جادة الوهلان
استخدام الموقع	سكنى
رقم القطعة	بدون
رقم المخطط	--
رقم الصك	٣٦٠٠٠٢٤٧٨٨١٣
تاريخ الصك	١٤٤٧/٠٧/١٤

دار الابتكار للاستشارات الهندسية
DAR ALEBKAR ENGINEERING CONSULTANTS
تصميم معمارى تصميم داخلى اشراف ادارة مشروعات - مخططات سلامة
تخطيط-رفع مساحى - دراسة الاحمال الكوربائية
مكة المكرمة - الشارع - شارع المهندس عمر قاضى - مركز السلام الادارى - الدور الأول - مكتب رقم ٢
EMAIL: dar.alebtkar.businss@gmail.com TEL: 7219805550

الاتجاه	بموجب الصك	بموجب الطبيعة	ملاحظات	الحدود بموجب الصك	الحدود بموجب الطبيعة
شمال	٤٩,٨	٤٩,٨٠	مطابق	الوهلان عرضه ٣٠ م واحداثياتها ش ٢١-٥٥٣٤ ق ٤٣٥٧٦٣٩	شارع عرض ٣٠٠ م
جنوب	٤٨	٤٨,٠٠	مطابق	سليمان الصغير واحداثياتها ش ٢١-٥٥٣٣ ق ٤٣٥٧٦٠٩	ارض فضاء
شرق	١٤,١	١٤,١٠	مطابق	المبايع على محمد البادى واحداثياتها ش ٢١-٥٥٣٠ ق ٤٣٥٧٦٣٩	ارض فضاء
غرب	٢٣,٥	٢٣,٥٠	مطابق	المرزوقي وارض المسيل واحداثياتها ش ٢١-٥٥٤٥ ق ٤٣٥٧٦١١	ارض فضاء
المساحة	٢٩٠,٦,٩٣	٢٩٠,٦,٩٣	مطابق		

رقم القطعة	شماليات	شرقيات	رقم القطعة	شماليات	شرقيات
1	2886306.093	396005.141			
2	2886329.503	396007.194			
3	2886313.550	396054.370			
4	2886299.550	396052.694			

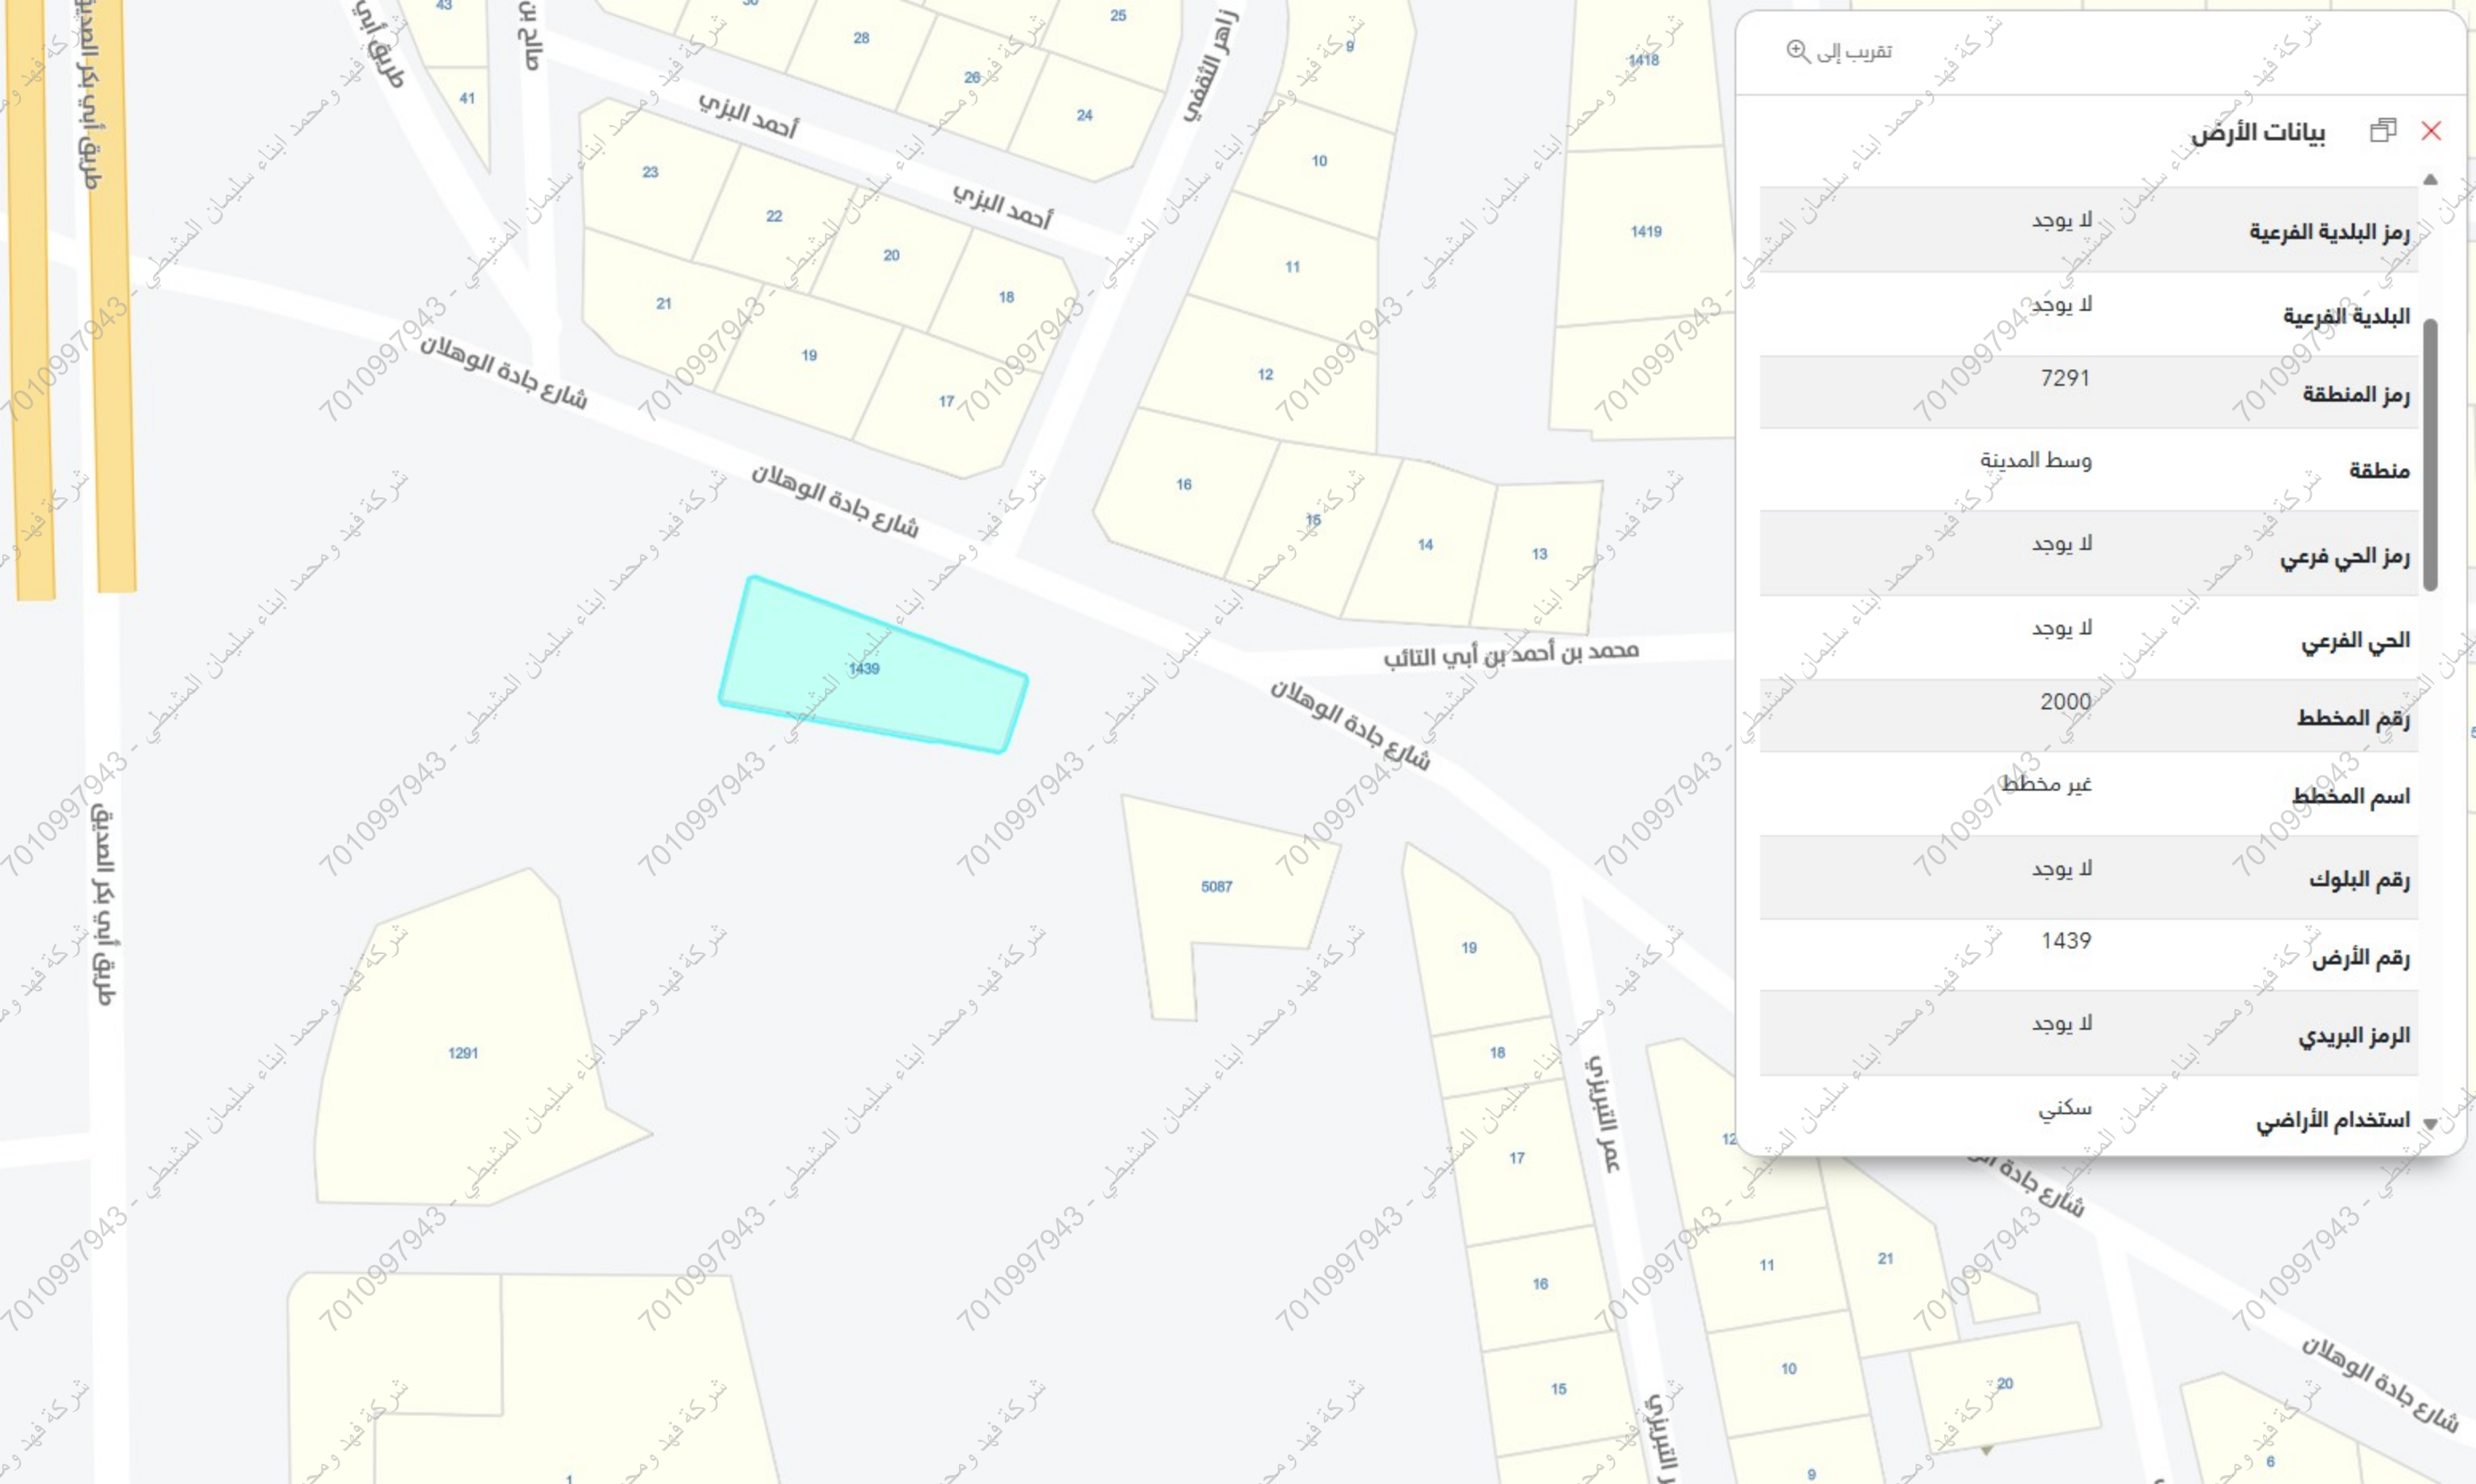

تقريب إلى

بيانات الأرض

رمز البلدية الفرعية	لا يوجد
البلدية الفرعية	لا يوجد
رمز المنطقة	7291
منطقة	وسط المدينة
رمز الحي فرعي	لا يوجد
الحي الفرعي	لا يوجد
رقم المخطط	2000
اسم المخطط	غير مخطط
رقم البلوك	لا يوجد
رقم الأرض	1439
الرمز البريدي	لا يوجد
استخدام الأراضي	سكني