




نموذج قرار مساحي

بيانات الصك	
رقم الوثيقة	٤٩٤٥٢٩٠٠٢٧٤١
تاريخ الوثيقة	٢٤ / ٠٩ / ١٤٤٢هـ
مصدرة	وزارة العدل
هوية المالك	
أسم المالك	
نسبة الملكية	١٠٠٪
تفاصيل العقار	
رقم القطعة	٣٣٥
رقم المخطط	٣٣.٣ ق/
المساحة	٦٩٠٠٠ م ^٢
نوع العقار	قطعة الارض السكنية
الحى	
المدينة	أبانات

شركة فجن الأعمال للأستشارات الهندسية

شعار الشركة	ختم الشركة
	
VISION Engineering Consulting فجن للاستشارات الهندسية	

تاريخ أعداد الكروكى	المهندس المساح	مدير المكتب
٢٠٢٦/٠٥/٢١م	عبدالمجيد	محمد سلامة آل سعيدان
0539934077	0554400693	info@vision.en.com

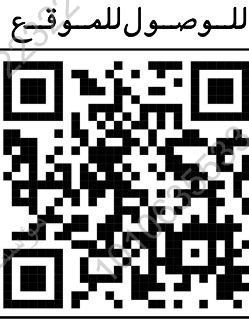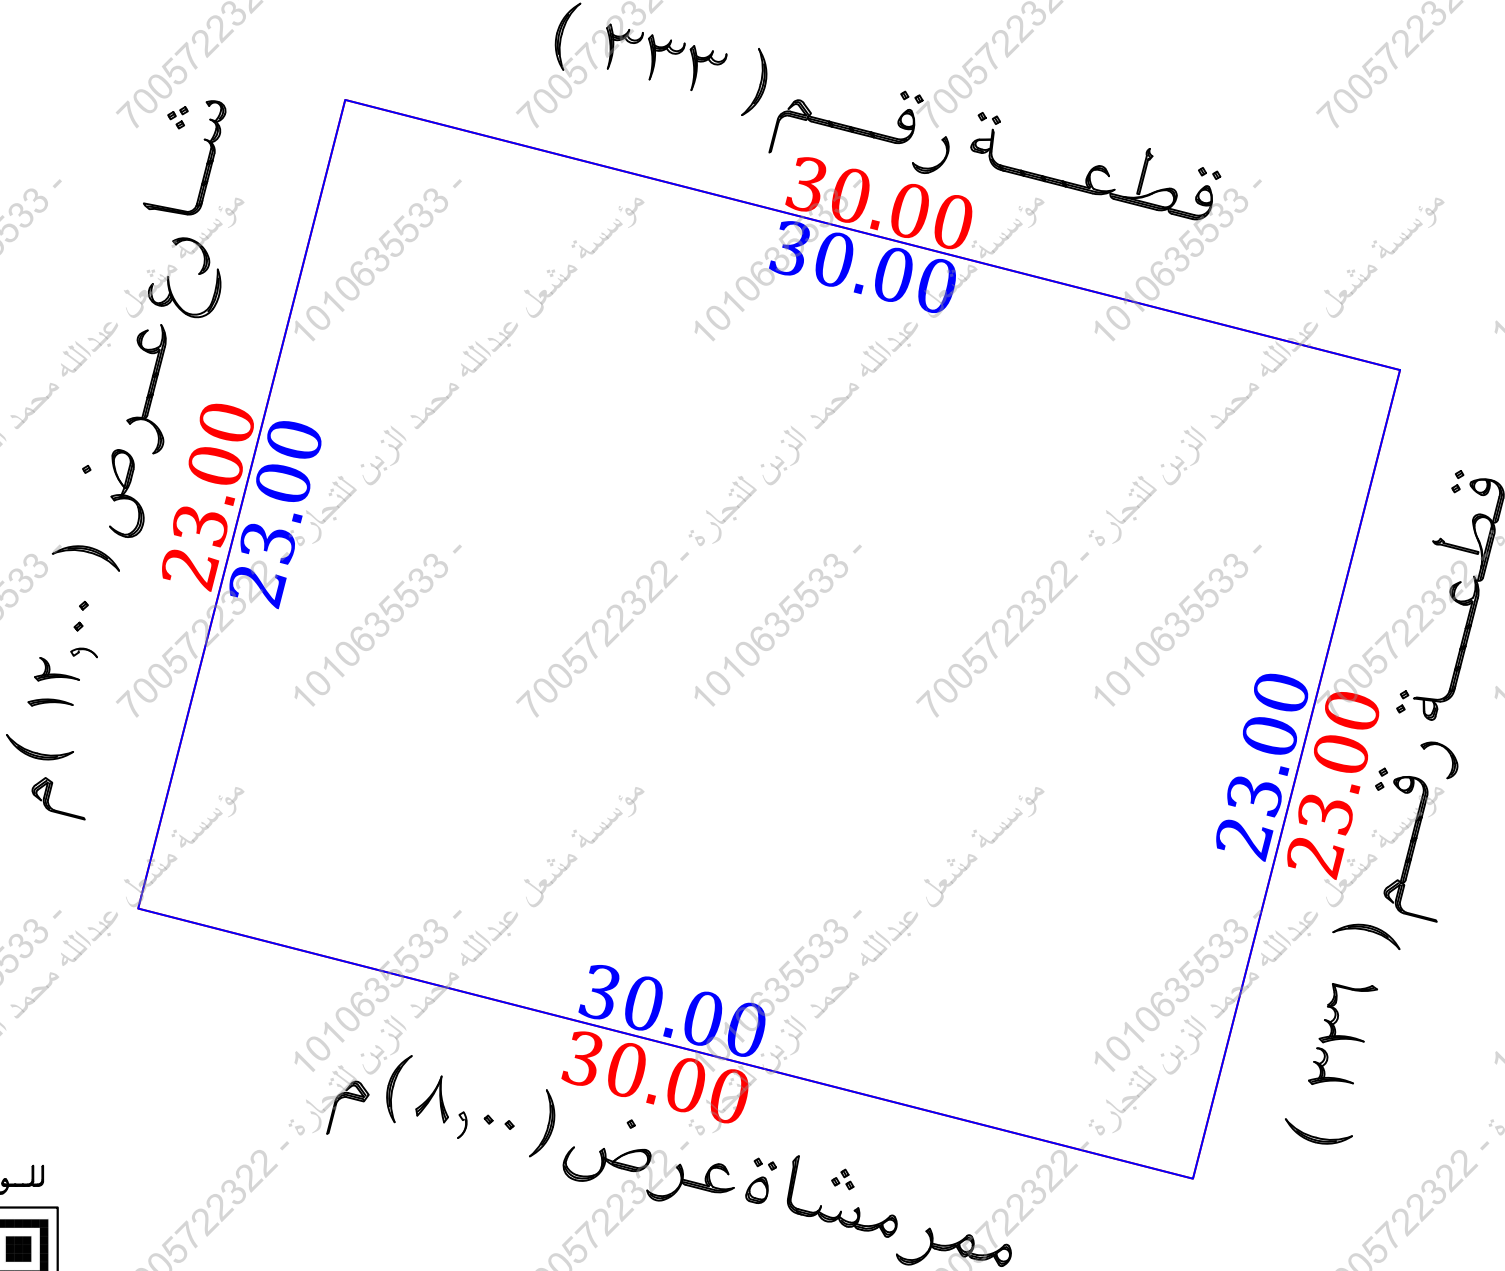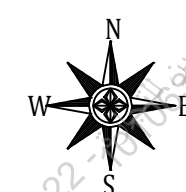

للوصول للموقع

- أقرار
جرى الوقوف على الطبيعة من قبل مساح مكتب فجن للأستشارات الهندسية وأتضح الأتى:
- ☒ لا ☐ نعم هل الصك مطابق للرفع المساحي
 - ☒ لا ☐ نعم هل تم ذكر جميع الاختلافات فى الرفع المساحي
 - ☒ لا ☐ نعم هل تم تطبيق جميع التعليمات الصادرة من المركز فى الرفع المساحي
 - ☒ لا ☐ نعم هل تم التوقيع وأرفاق أقرار صحة الموقع
 - ☒ لا ☐ نعم هل يوجد تدخل فى الأصل
 - ☒ لا ☐ نعم هل يوجد على الأصل مبنى مشترك
 - ☒ لا ☐ نعم هل ذكر المرجع المعتمد على الاستدلال على أستخدام العقار
 - ☒ لا ☐ نعم هل تم الاستعلام من وزارة الزراعة حيال الأرض الزراعية
 - ☒ لا ☐ نعم الملاحظات والاختلافات والتدخلات
 - ☒ لا ☐ نعم نوع الاستخدام : سكني ☒ تجارى ☐ سكني تجارى ☐ صناعي ☐ زراعي
 - ☒ لا ☐ نعم الأرض على الطبيعة : مبنى قائم ☒ أرض فضاء ☐ أرض مسورة ☐ أرض زراعية
 - ☒ لا ☐ نعم طبيعة الأرض : منبسطة ☒ جبلية ☐ أخرى
 - ☒ لا ☐ نعم المخطط على الطبيعة : منفذ ☒ غير منفذ ☐ عشوائي
 - يتحمل المكتب الهندسى المسؤولية على ما ورد فى مخطط الرفع المساحي
 - من حدود وأطوال وأحداثيات
 - هذا التقرير المساحي لا يعتد به كأثبات لسلامة أجراءات التملك أو تثبيت حدود الصك وموقعة
 - تم الربط بأقرب نقطة ثابتة

الملاحظات



الحدود :

الغربي : الصك (شارع عرض ٢٥,٠٠ م)

الطبيعية (شارع عرض ١٢,٠٠ م)

المستكشفات (غير معرف)

المرفى الحد الجنوبي غير معرف على المستكشفات وغير منفذ على الطبيعة

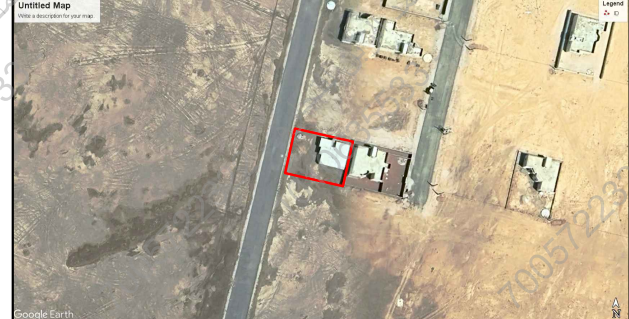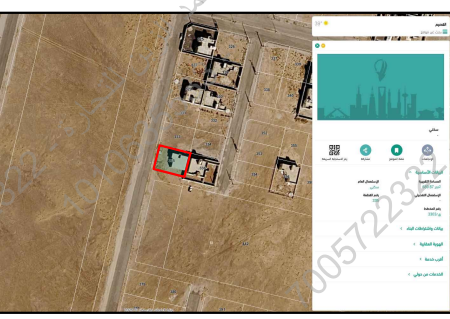صور من الطبيعة	المصور الجوى	مستكشف الرخص الإنشائية	مستكشف بلدى
			

أحداثيات الموقع حسب نظام الاحداثيات العالمى				
الارتفاع	الشرقيات	الشماليات	العرض	الشرقيات
1	289747.505	2819130.034	5	
2	289776.567	2819122.591	6	
3	289741.798	2819107.754	7	
4	289770.860	2819100.310	8	

الاتجاه	بموجب الصك	الاتجاه	بموجب الطبيعة
الشمال	قطعة رقم (٣٣٣) بطول (٣٠,٠٠٠) متر	الشمال	قطعة رقم (٣٣٣) بطول (٣٠,٠٠٠) متر
الجنوب	ممر مشاة عرض (٨,٠٠٠) م بطول (٣٠,٠٠٠) متر	الجنوب	ممر مشاة عرض (٨,٠٠٠) م بطول (٣٠,٠٠٠) متر
الشرق	قطعة رقم (٣٣٦) بطول (٢٣,٠٠٠) متر	الشرق	قطعة رقم (٣٣٦) بطول (٢٣,٠٠٠) متر
الغرب	شارع عرض (٢٥,٠٠٠) م بطول (٢٣,٠٠٠) متر	الغرب	شارع عرض (١٢,٠٠٠) م بطول (٢٣,٠٠٠) متر
المساحة	(٦٩٠,٠٠٠) م ^٢	المساحة	(٦٩٠,٠٠٠) م ^٢