


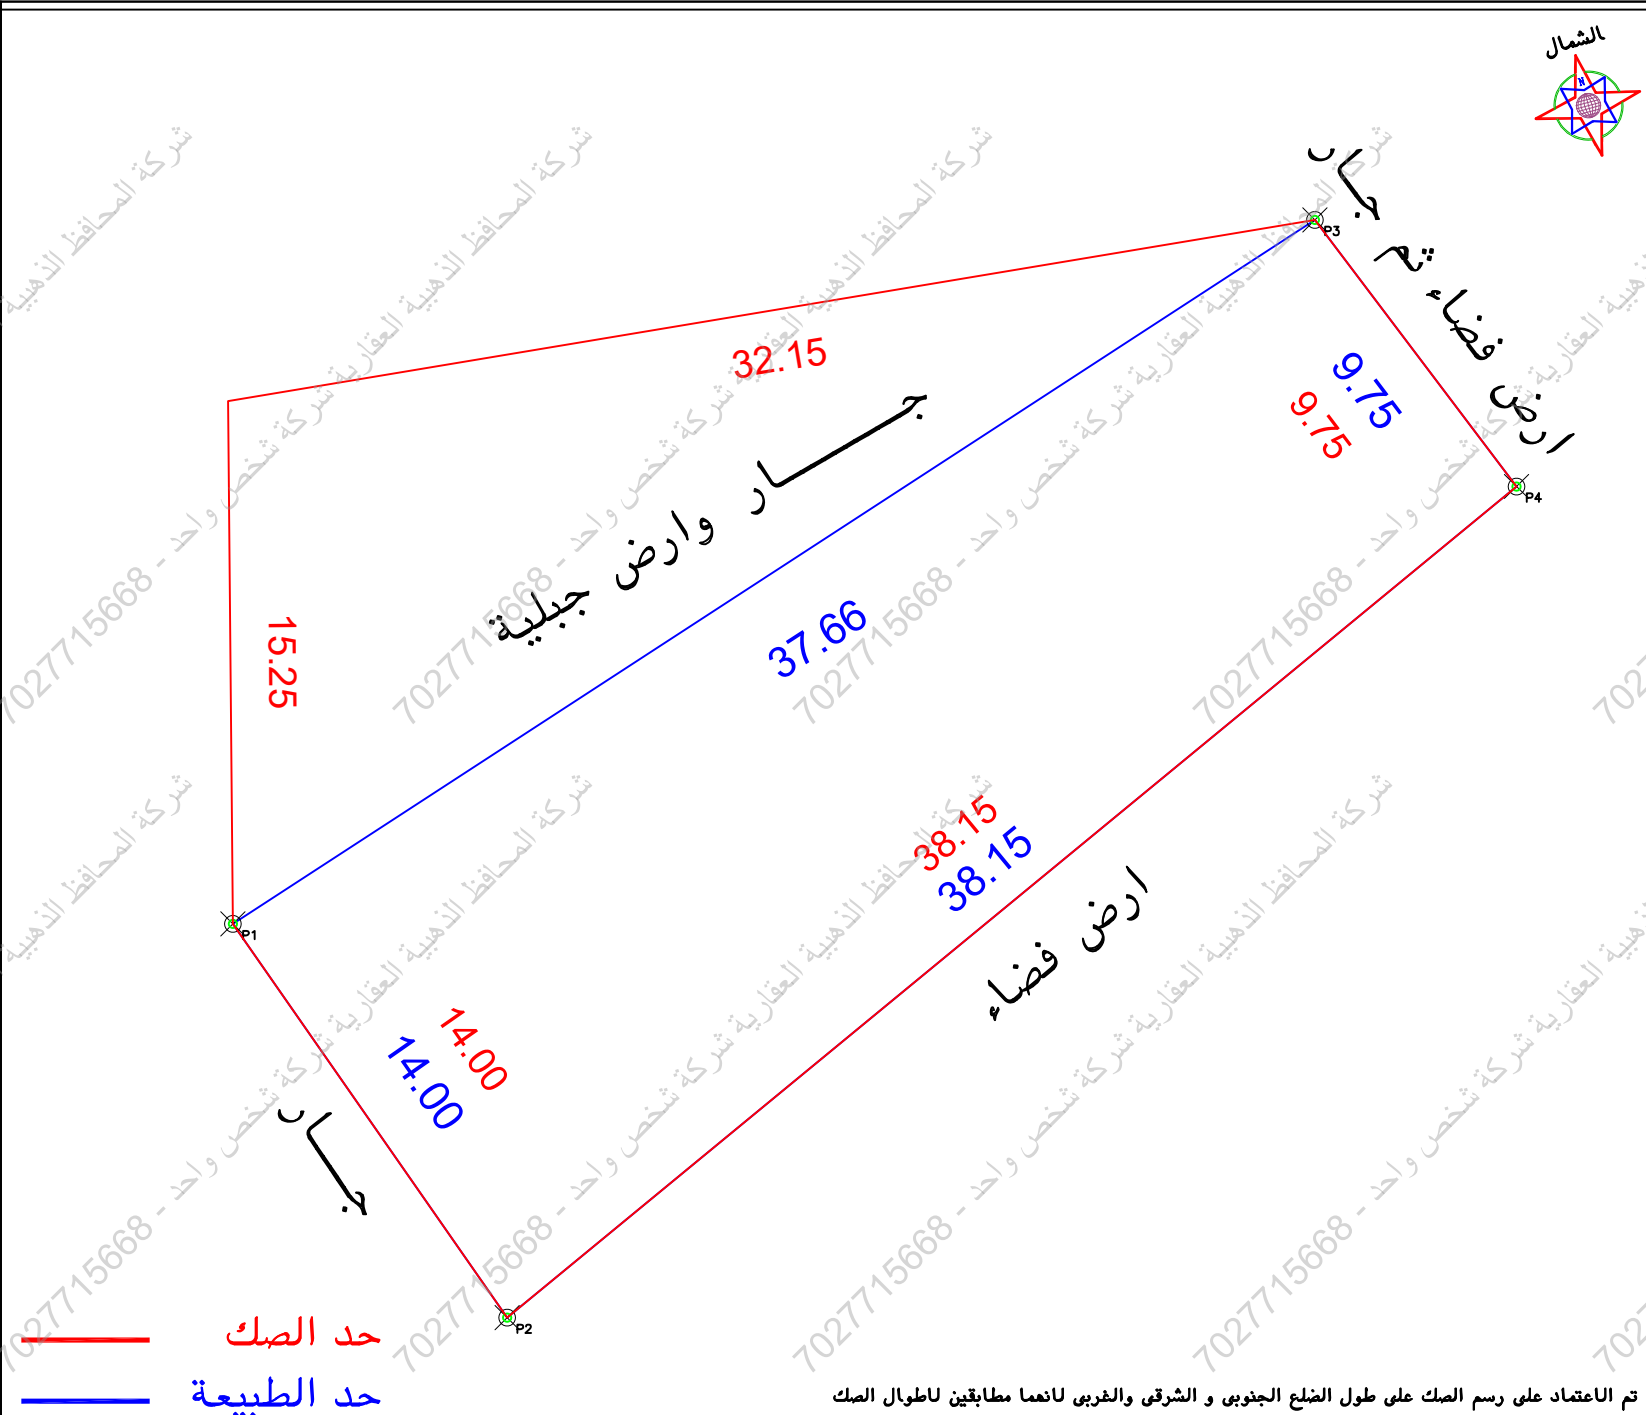

الملاحظات									
بند الملاحظة	الحالة		تفصيلي بند الملاحظة	٢	بند الملاحظة	الحالة		تفصيلي بند الملاحظة	٣
	نعم	لا				نعم	لا		
١	✓		هل الصك مطابق للرفع المساحي (اطوال ومساحة)	٨	-----	✓		هل الموقع ارض فضاء	١
٢	✓		هل تم الوقوف على الموقع من قبل طالب التنفيذ وتوقيع اقرار صحة الاستدلال على الموقع	٩	تم الوقوف على الموقع حسب ايراد طالب التنفيذ او مثله	✓	✓	هل يوجد غرفة كمبريا داخل/خارج الموقع	٢
٣	✓		هل يوجد اختلاف في رقم القطعة /المخطط /البلكو / اسم المص /اسم المدينة للصك او الافادة عن المستكشف	١٠	الارض غير معرفة	✓	✓	هل يوجد صندوق خدمات كمبريا/اصالكا/ اخرى داخل او خارج حدود المقار	٣
٤	✓		هل يوجد اختلاف في مساحة /اطوال الصك عن الطبيعه / ذكر مساحة الصك خطأ حسابيا	١١	يوجد اختلاف في المساحة والاطوال بين الصك والطبيعة حسب ايراد الصك ذكر المساحة خطأ	✓	✓	هل تم تطبيق جميع التعليمات الصادرة من المركز في الرفع المساحي	٤
٥	✓		هل يوجد شوارع مختلطة /شططات في الازل في المخطط او المستكشف الجغرافي والطبيعة ولم يتم ذكره في الصك	١٢	-----	✓	✓	هل يوجد اسوار داخلية وخارجية يحيط بالمبنى القائم بالموقع	٥
٦	✓		هل يوجد تداخل في الصل او اجزاء مشتركة ظاهريا	١٣	يوجد تداخل في الصك على الطبيعة في الجهة الشمالية	✓	✓	هل يوجد اختلاف في الحدود للصك او الافادة عن المستكشف	٦
يتمثل المكتب المسفولية عن صحة ما ورد في مخطط الرفع المساحي من حدود واطوال ومساحة واهدائيات هل تم ذكر المرجع المعتمد عليه في الاستدلال على استخدام المقار يرجى مراجعة الجهات المختصة لمعرفة نوع الاستخدام									

بموجب الطبيعة لكامل الموقع		
الحد	وصف الحد	الطول/م
شمال	جار وارض جبلية	٣٧,٦٦
جنوب	ارض فضاء	٣٨,١٥
شرق	ارض فضاء ثم جار	٩,٧٥
غرب	جار	١٤
لمساحه	٢٤٤٩,٣٤	

بموجب الصك لكامل الموقع		
الحد	وصف الحدود	الطول/م
شمال	ملك مسعود حامد القرشي	١٥,٢٥ + ٣٢,١٥
جنوب	ملك جعفر خان	١٠ + ٢٨,١٥
شرق	سكة غير نافذة عرضها من الشمال ١٦م ومن الجنوب ١٩م وبها الباب	٩,٧٥
غرب	ملك المنهي	١٤
مساحة	٢٤٩٤,٢٨ حسايا	٢٦٩١,٥٠

رقم المعاملة						تاريخها / /	
موضوع الكروكي						كروكي ارشادي	
الكروكي التنظيمي						تاريخ اعتماد الكروكي التنظيمي	
اسم						سجل مدني	
اسم						سجل مدني	
٧٢٠١١٦٠٠٤٧٨١ تاريخه						١٤٤٠-٠٤-١٢ مصدره	
وزارة عدل							
المدينة						مكة المكرمة	
رقم المخطط						الحى	
اللوحه التنظيمية						الشارع	
نظام البناء						النسبه	
غير معرف							
المساح / المهندس							
مدير الادارة							
☐ الرسام ☐ المساح ☐ مهندس التخطيط ☐ مهندس البلدية ☐ مدير تخطيط المدينة ☐ مدير الخدمات ☐ مدير عام التخطيط العمراني ☐ رئيس البلدية							
اسم المكتب						شركة أصول الهندسة للاستشارات الهندسية	
المهندس المساح						تاريخ الرفق المساحي ١٤٤٧-١١-١٧	
هاتف						٥٣٤٩٧٧٧٥٩	
اسم المسؤول						حمين السمراني	
الختم				شعار الشركة			
UTM-WGS84-ZONE 37 احداثيات الموقع حسب نظام احداثيات العالمى							
عدد	شماليات	شرقيات	الارتفاع	شرقيات	شماليات	شرقيات	شماليات
١	2368853.4883	586402.5196	٩				
٢	2368842.0018	586410.5234	١٠				
٣	2368874.0245	586434.0932	١١				
٤	2368866.2494	586439.9764	١٢				
٥			١٣				
٦			١٤				
٧			١٥				
			١٦				