


نموذج قرار مساحي

بيانات الصك	
رقم الوثيقة	٣٦٠٠٠١٣٩١٤٧٤
تاريخ الوثيقة	١٦/٠١/١٤٤٦ هـ
مصدرة	وزارة العدل
هوية المالك	
أسم المالك	
نسبة الملكية	١٠٠٪
تفاصيل العقار	
رقم القطعة	١٩٧٠
رقم المخطط	١٦١٦
المساحة	٢م٧٢٩,٩٦
نوع العقار	قطعة الارض
الحى	شرق السويلفه
المدينة	حائل

شركة فجن الأعمال للأستشارات الهندسية

شعار الشركة	ختم الشركة
	
VISION Engineering Consulting فجن للاستشارات الهندسية	مكتب فجن للأستشارات الهندسية VISION Engineering Consulting

تاريخ أعداد الكروكى	المهندس المساح	مدير المكتب
٢٠٢٦/٠٦/١٠ م	طارق محمد	محمد سلامة آل سعيدان
0539934077	0554400693	info@vision.en.com

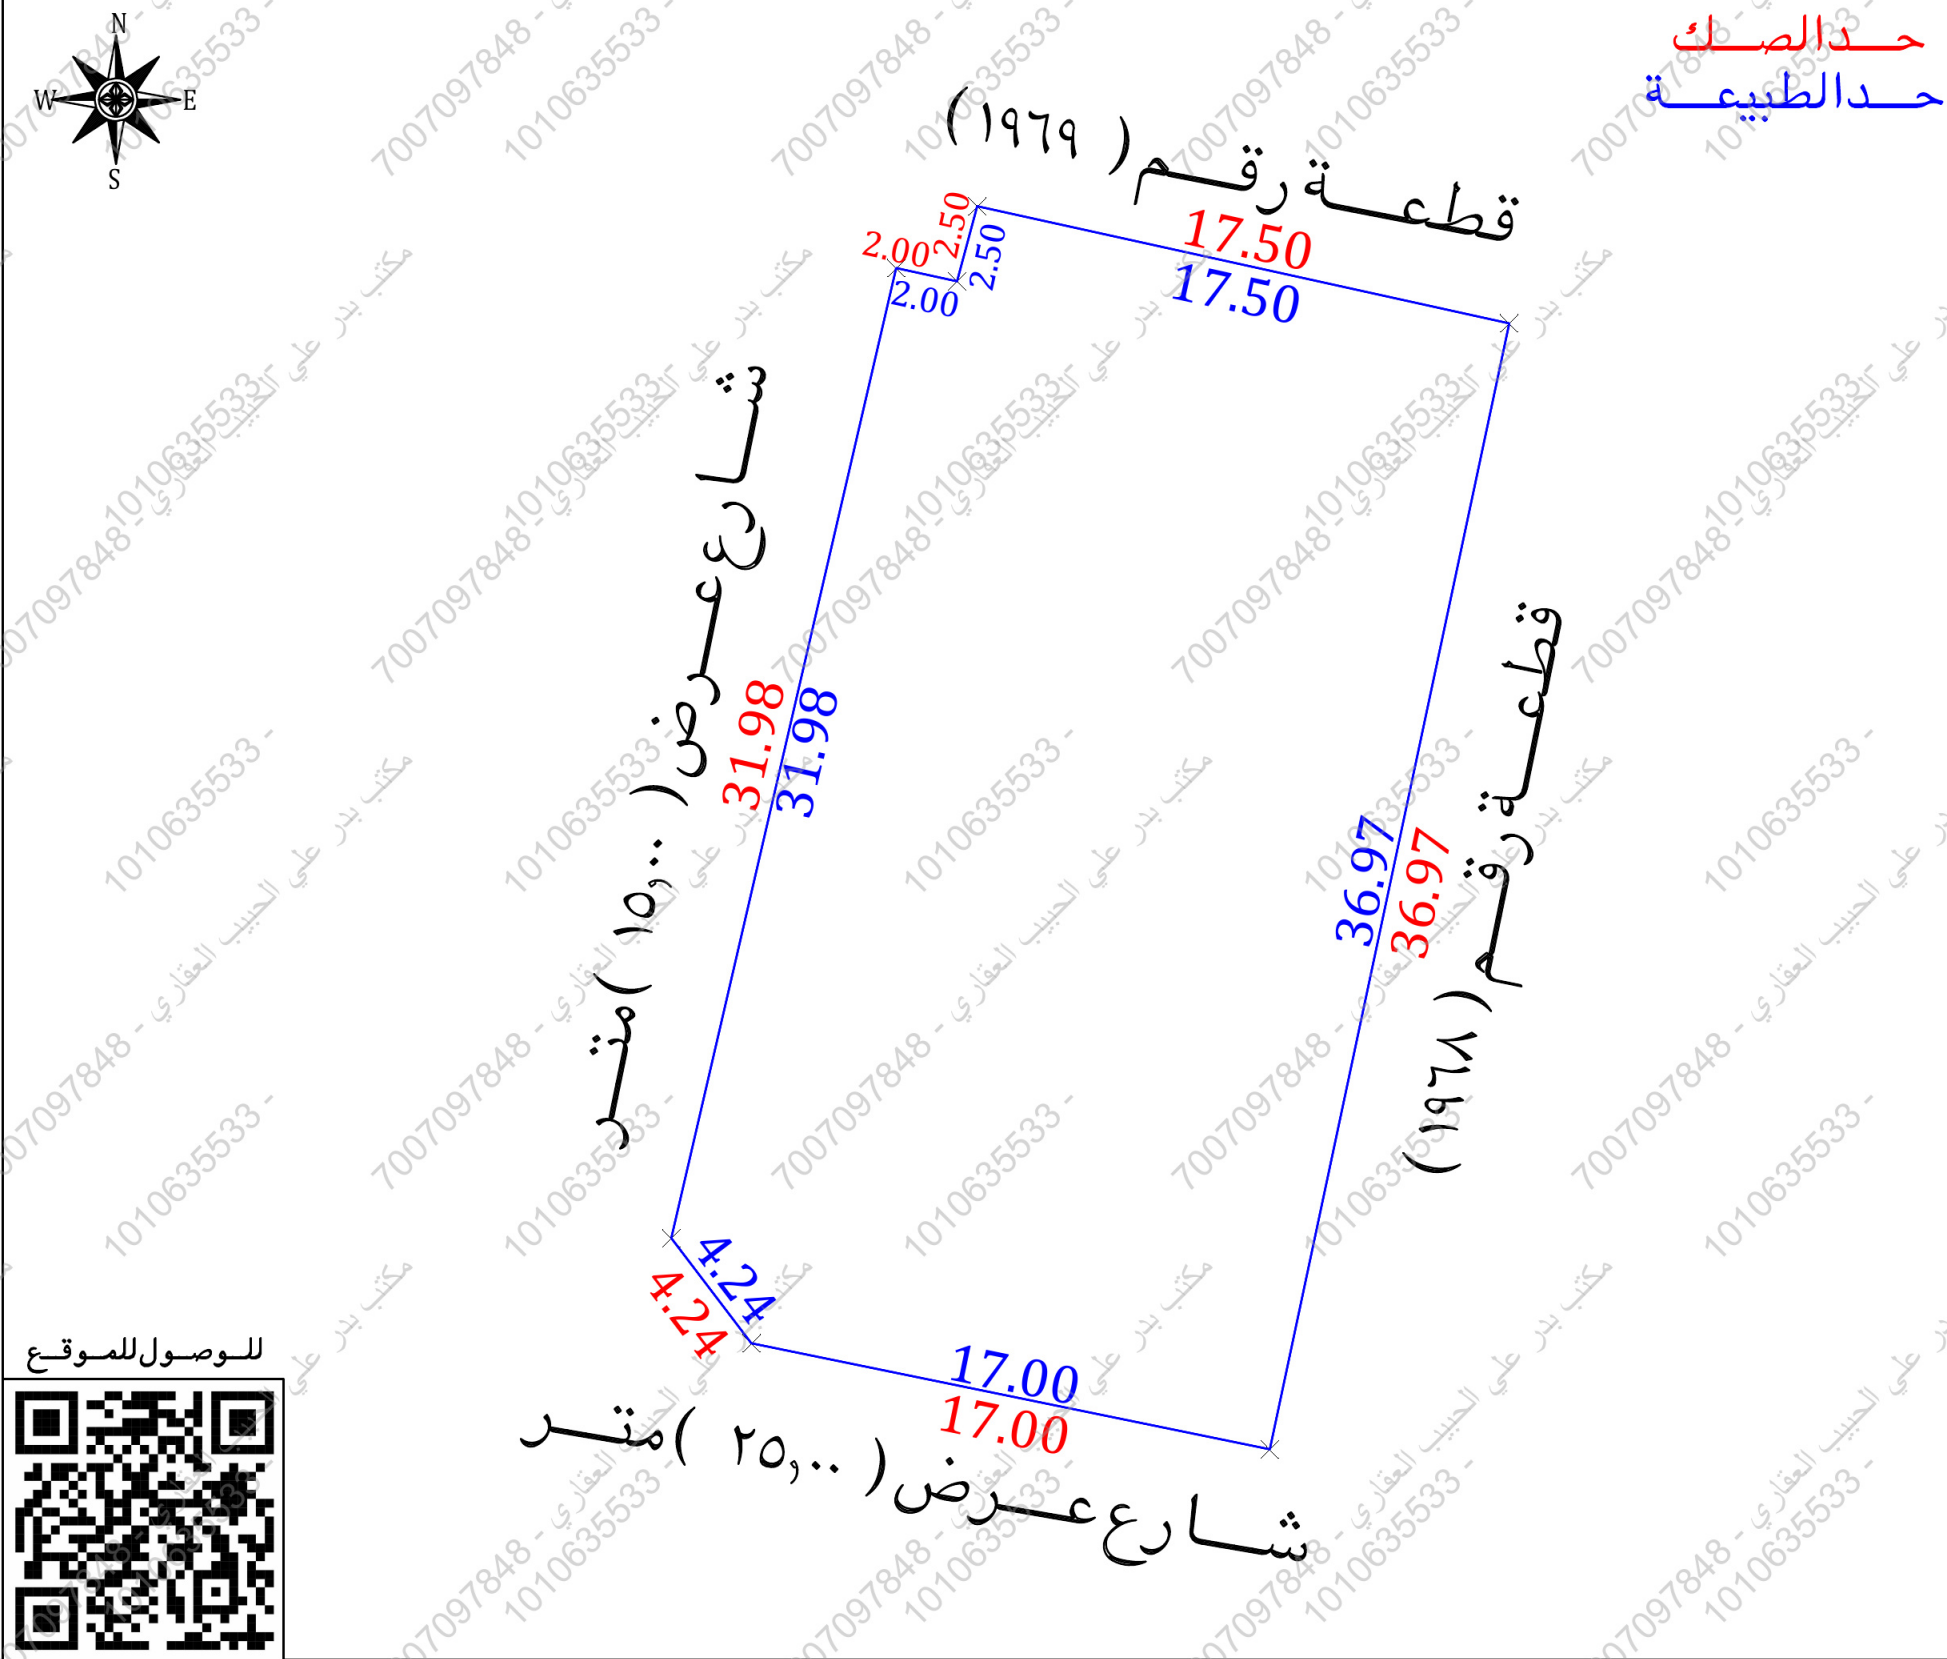

أقرار

جرى الوقوف على الطبيعة من قبل مساح مكتب فجن للأستشارات الهندسية وأتضح الأتى :

- هل الصك مطابق للرفع المساحي ☐ نعم ☒ لا
- هل تم ذكر جميع الأختلافات فى الرفع المساحي ☐ نعم ☒ لا
- هل تم تطبيق جميع التعليمات الصادرة من المركز فى الرفع المساحي ☐ نعم ☒ لا
- هل تم التوقيع وأرفاق أقرار صحة الموقع ☐ نعم ☒ لا
- هل يوجد تداخل فى الأصل ☐ نعم ☒ لا
- هل يوجد على الأصل مبنى مشترك ☐ نعم ☒ لا
- هل ذكر المرجع المعتمد على الاستدلال على أستخدم العقار ☐ نعم ☒ لا
- هل تم الأستعلام من وزارة الزراعة حيال الأرض الزراعية ☐ نعم ☒ لا
- الملاحظات والأختلافات والتدخلات ☐ نعم ☒ لا
- نوع الاستخدام: سكني ☒ تجارى ☐ سكني تجارى ☐ صناعي ☐ زراعى ☐
- الأرض على الطبيعة: مبنى قائم ☒ أرض فضاء ☐ أرض مسورة ☐ أرض زراعية ☐
- طبيعة الأرض: منبسطة ☒ جبلية ☐ أخرى ☐
- المخطط على الطبيعة: منفذ ☒ غير منفذ ☐ عشوائى ☐
- يتحمل المكتب الهندسى المسئولية على ما ورد فى مخطط الرفع المساحي من حدود وأطوال وأحداثيات
- هذا التقرير المساحي لا يعتد به كأثبات لسلامة أجراءات التملك أو تثبيت حدود الصك وموقعة
- تم الربط بأقرب نقطة ثابتة
- ملاحظات:
- رقم المخطط: الصك (١٦١٦) مستكشف بلدى (١٦١٦) مستكشف الامانة (١٦١٦)
- اسم الحى: الصك (شرق السويلفه) المستكشفات (غرناطة)
- صندوق خدمات: داخل الملكية ☐ خارج الملكية ☒ فى الجهة الجنوبية الغربية
- مدخنة: داخل الملكية ☐ خارج الملكية ☒ فى الجهة الجنوبية الشرقية

صور من الطبيعة	المصور الجوى	مستكشف الامانة	مستكشف بلدى
			

الاتجاه	بموجب الصك	الاتجاه	بموجب الطبيعة	أحداثيات الموقع حسب نظام الاحداثيات العالمى			
الشمال	قطعة رقم (١٩٦٩) بطول (١٧,٥٠) متر	الشمال	قطعة رقم (١٩٦٩) بطول (١٧,٥٠) متر	الشماليات	الشرقيات	الشماليات	الشرقيات
الجنوب	شارع عرض (٢٥,٠٠) متر بطول (١٧,٥٠ + ٤,٢٤) متر	الجنوب	شارع عرض (٢٥,٠٠) متر بطول (١٧,٥٠ + ٤,٢٤) متر	1	3047446.268	772029.943	3047408.328
الشرق	قطعة رقم (١٩٦٨) بطول (٣٦,٩٧) متر	الشرق	قطعة رقم (١٩٦٨) بطول (٣٦,٩٧) متر	2	3047445.840	772031.897	3047411.735
الغرب	شارع عرض (١٥,٠٠) متر بطول (٣١,٩٨ + ٢,٥٠ + ٢,٠٠) متر	الغرب	شارع عرض (١٥,٠٠) متر بطول (٣١,٩٨ + ٢,٥٠ + ٢,٠٠) متر	3	3047448.255	772032.544	3047415.113
المساحة	(٧٢٩,٩٦) م٢	المساحة	(٧٢٩,٩٦) م٢	4	3047444.489	772049.634	