



895606006562

6/3/1443

580.00

حالة الوثيقة
فعال

القيود

مرهون، محجوز

حالة العقار

منطقة العقار غير موقوفة

تفاصيل المربعين

تفاصيل العقار

رقم القطعة
45

رقم المخطط
1126

نوع المخطط
مخطط

نوع العقار
قطعة الأرض

الحي والمدينة
التريا، حائل

الحد الشمالي

نوع الحد
قطعة

وصف الحد
رقم 43

الحد الشرقي

نوع الحد
شارع

وصف الحد
عرض 15 م خمسة عشر متر

الحد الغربي

نوع الحد
قطعة

وصف الحد
رقم 46

الحد الجنوبي

نوع الحد
قطعة

طول الحد
تسعة و عشرون متر


طول الحد
عشرون متر

طول الحد
عشرون متر

طول الحد
إثنين متر

→ عودة


إلغاء ✕

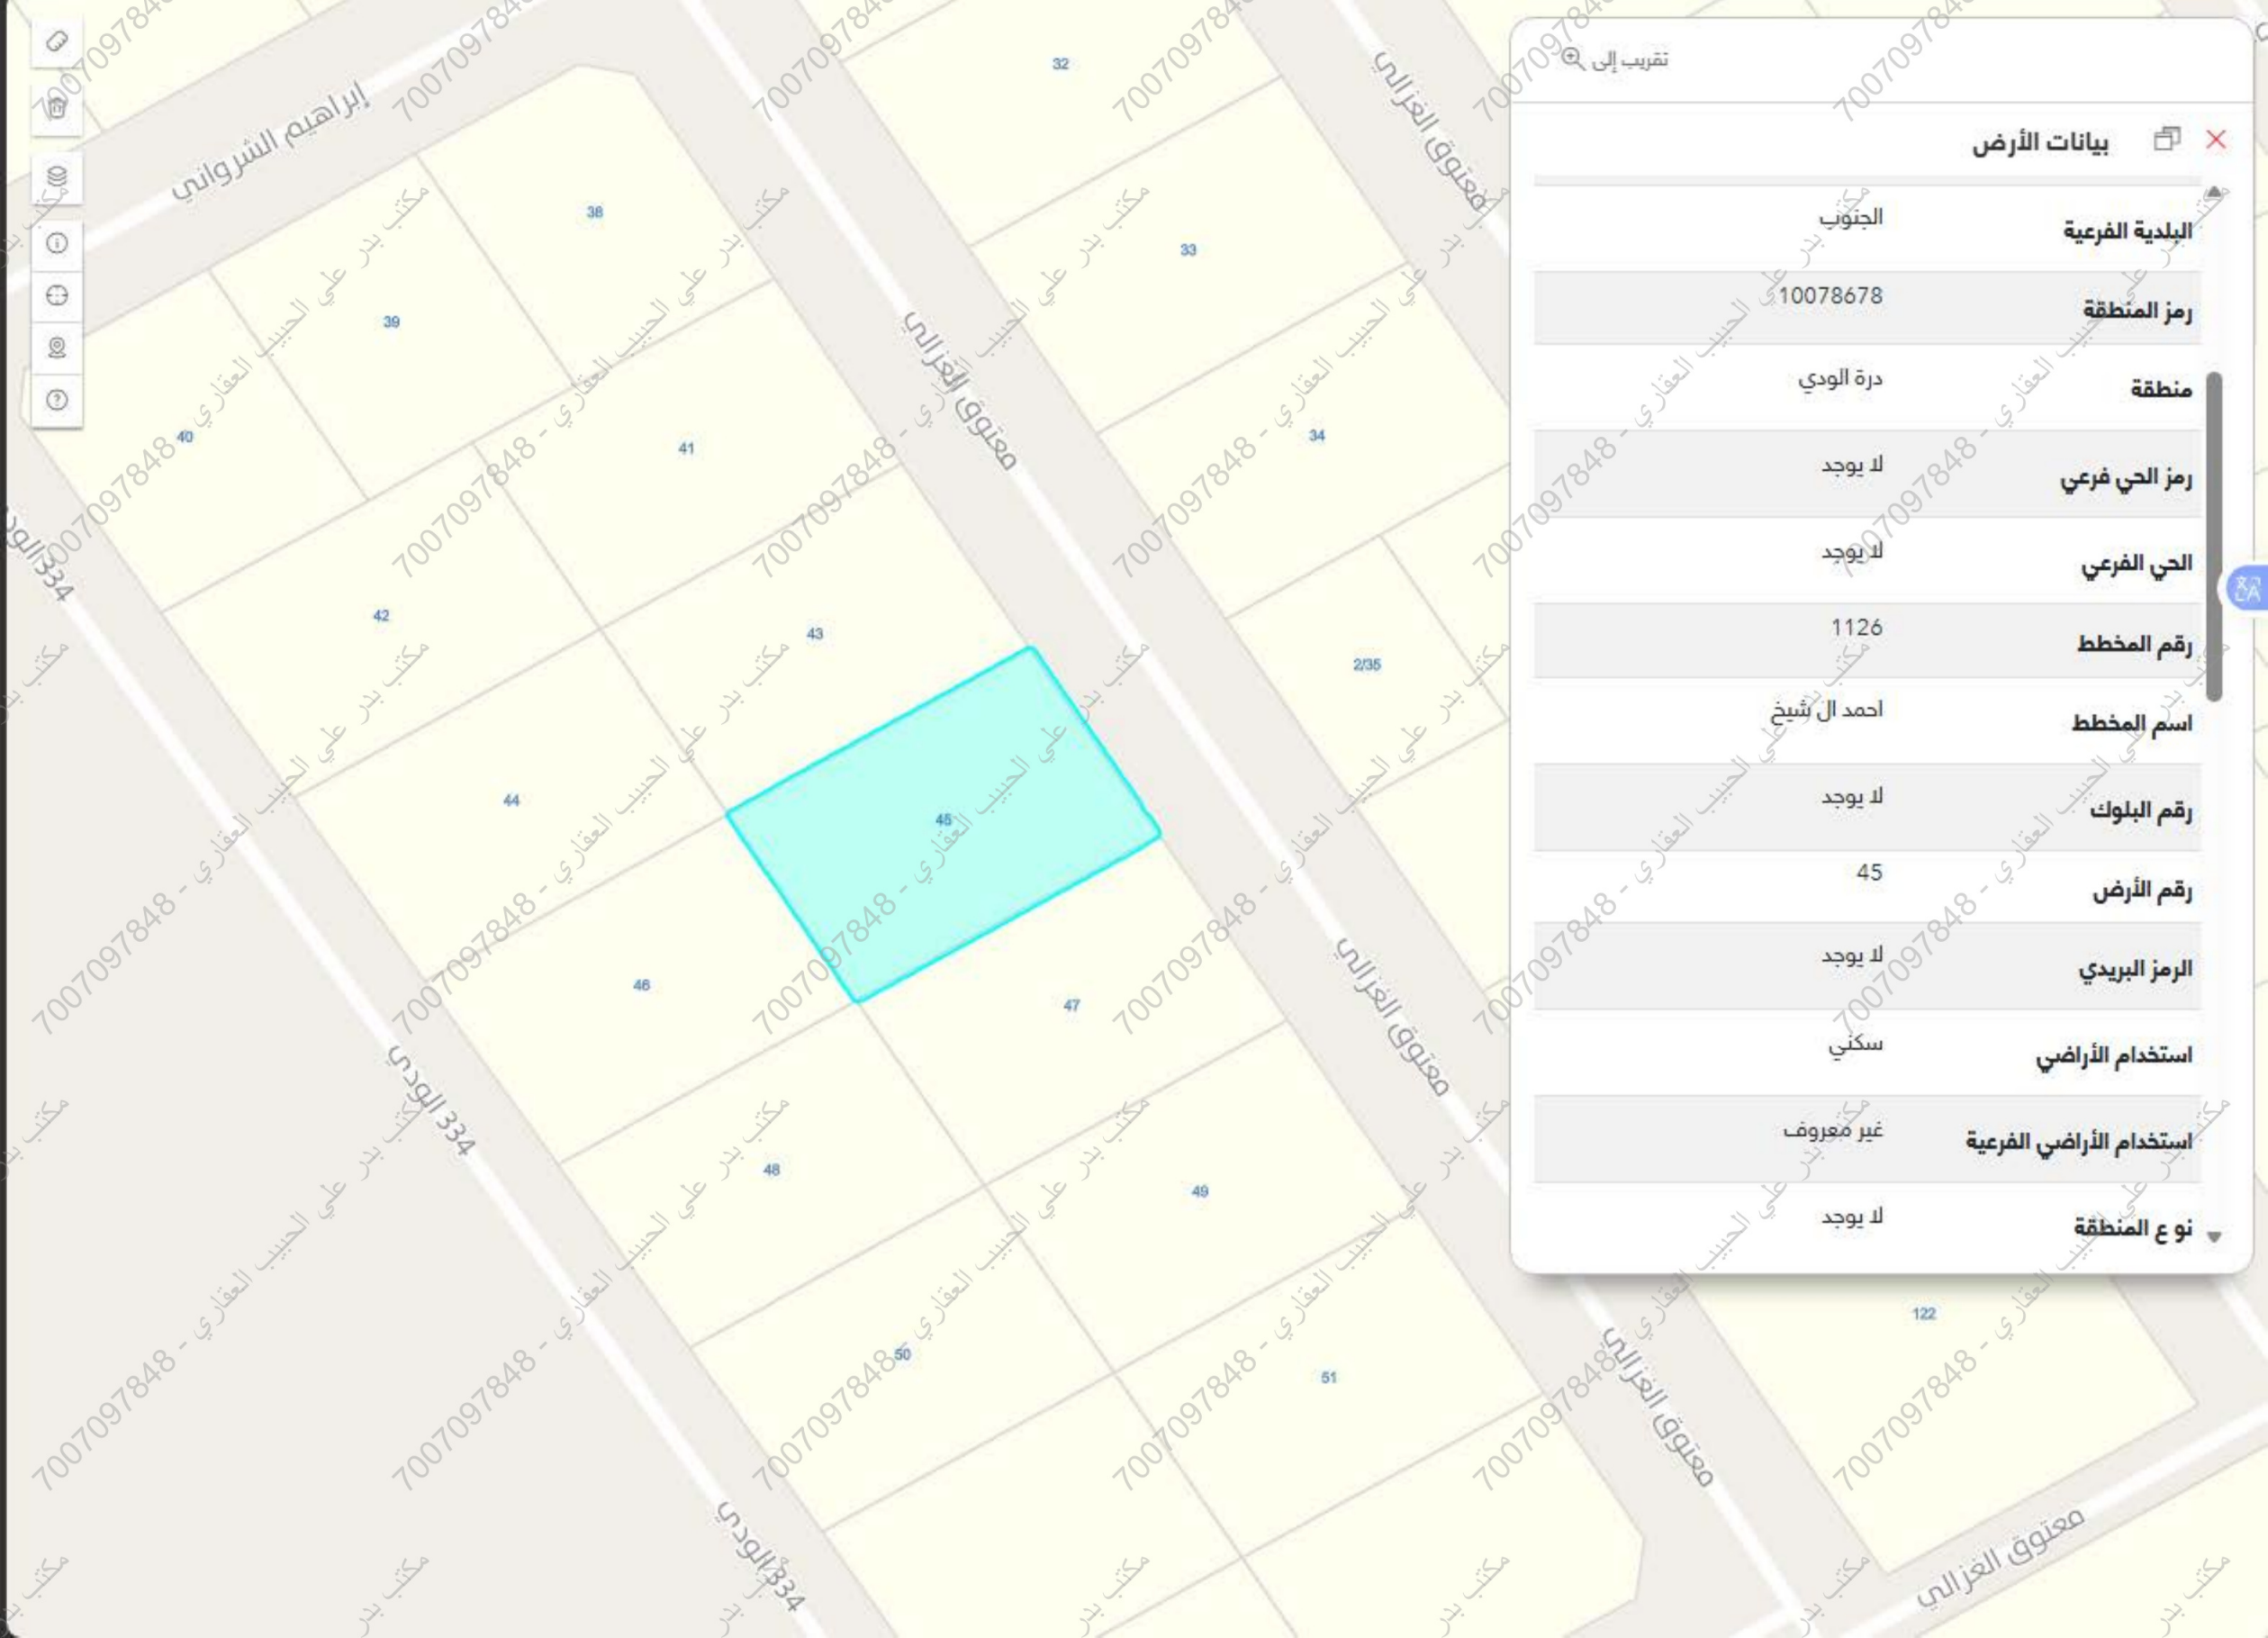

تقريب إلى

بيانات الأرض

البلدية الفرعية	الجنوب
رمز المنطقة	10078678
منطقة	درة الودي
رمز الحي فرعي	لا يوجد
الحي الفرعي	لا يوجد
رقم المخطط	1126
اسم المخطط	احمد ال شيخ
رقم البلوك	لا يوجد
رقم الأرض	45
الرمز البريدي	لا يوجد
استخدام الأراضي	سكني
استخدام الأراضي الفرعية	غير معروف
نوع المنطقة	لا يوجد

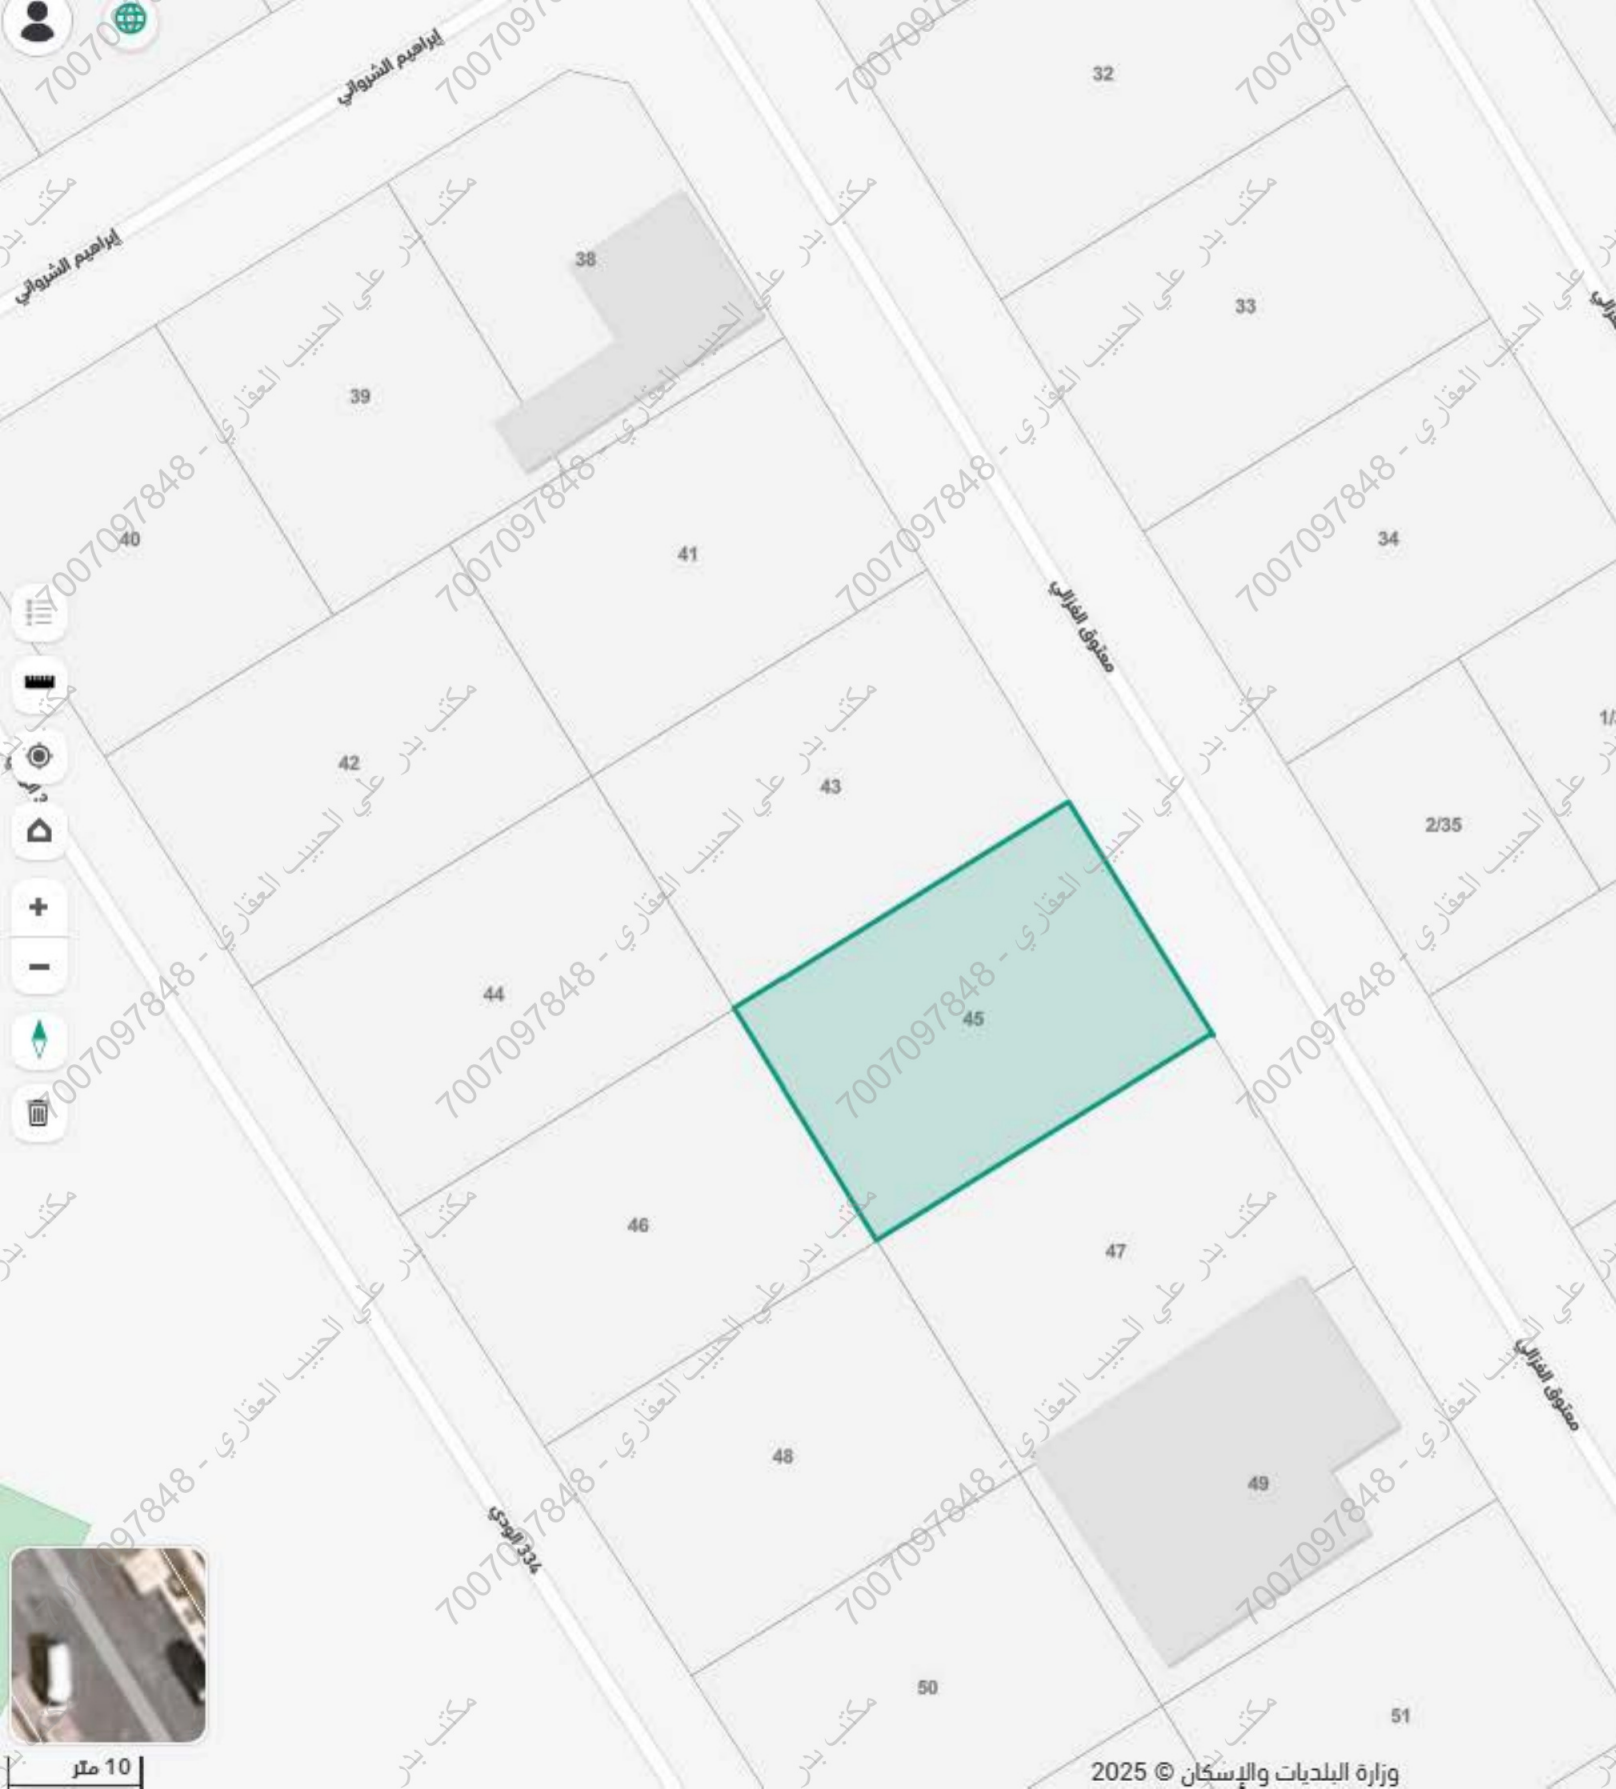

34°

مائل، درة الودي

بحث عن موقع

سكني

في درة الودي ، حائل

رمز الاستجابة السريعة

مشاركة

حفظ الموقع

الإتجاهات

البيانات الأساسية

المساحة التقريبية

579.98 متر²

الإستعمال العام

سكني

رقم القطعة

45

الإستعمال التفصيلي

-

رقم المخطط

1126

بيانات واشتراطات البناء

الهوية العقارية

أقرب خدمة

الخدمات من حولي

وزارة البلديات والإسكان © 2025