


بيانات المعاملة	رقم المعامله	تاريخها / /	
بيانات المعاملة	موضوع الكروكي	كروكي ارشادي	
	تاريخ اعتماد الكروكي التنظيمي		
بيانات المالكين	اسم	سجل مدني	
	اسم	سجل مدني	
بيانات السجلات	٣٢٠٢١٥٠٢٦٩٣٦	تاريخه	٢٠-٠٤-١٤٣٦
بيانات السجلات	وزارة عدل	مصدره	
	المدينة	ثول	الحى
بيانات الكروكي	رقم المخطط	٤١٢ - ج - س	رقم التلمه
	اللوحه التنظيمية		الشارع
نظام البناء	نظام البناء		النسبه
	الاستخدام	سكنى	
المساحة	المساح / المهندس		
	مدير الادارة		
تخطيط المدينة/البلدية/القرية	☐ الرسام		
	☐ المساح		
	☐ مهندس التخطيط		
	☐ مهندس البلدية		
	☐ مدير تخطيط المدينة		
	☐ مدير الخدمات		
بيانات المكتب	☐ مدير عام التخطيط العمرانى		
	☐ رئيس البلدية		
بيانات المكتب الهندسى	اسم المكتب	شركة أصول الهندسة للاستشارات الهندسية	
	المهندس	تاريخ الرفع المساحى	
	المساح		
	هاتف		
بيانات المكتب الهندسى	اسم المسئول		
يوجد اختلال أصول الهندسة architectural & interior			
شعار الشركة			
احداثيات الموقع حسب نظام احداثيات العالمى			
UTM-WGS84-ZONE 37	شماليات	شرقيات	الارتفاع
١	2454863.4805	513638.0857	٩
٢	2454864.1200	513674.0800	١٠
٣	2454840.1238	513674.5064	١١
٤	2454839.4842	513638.5120	١٢
٥			١٣
٦			١٤
٧			١٥
٨			١٦

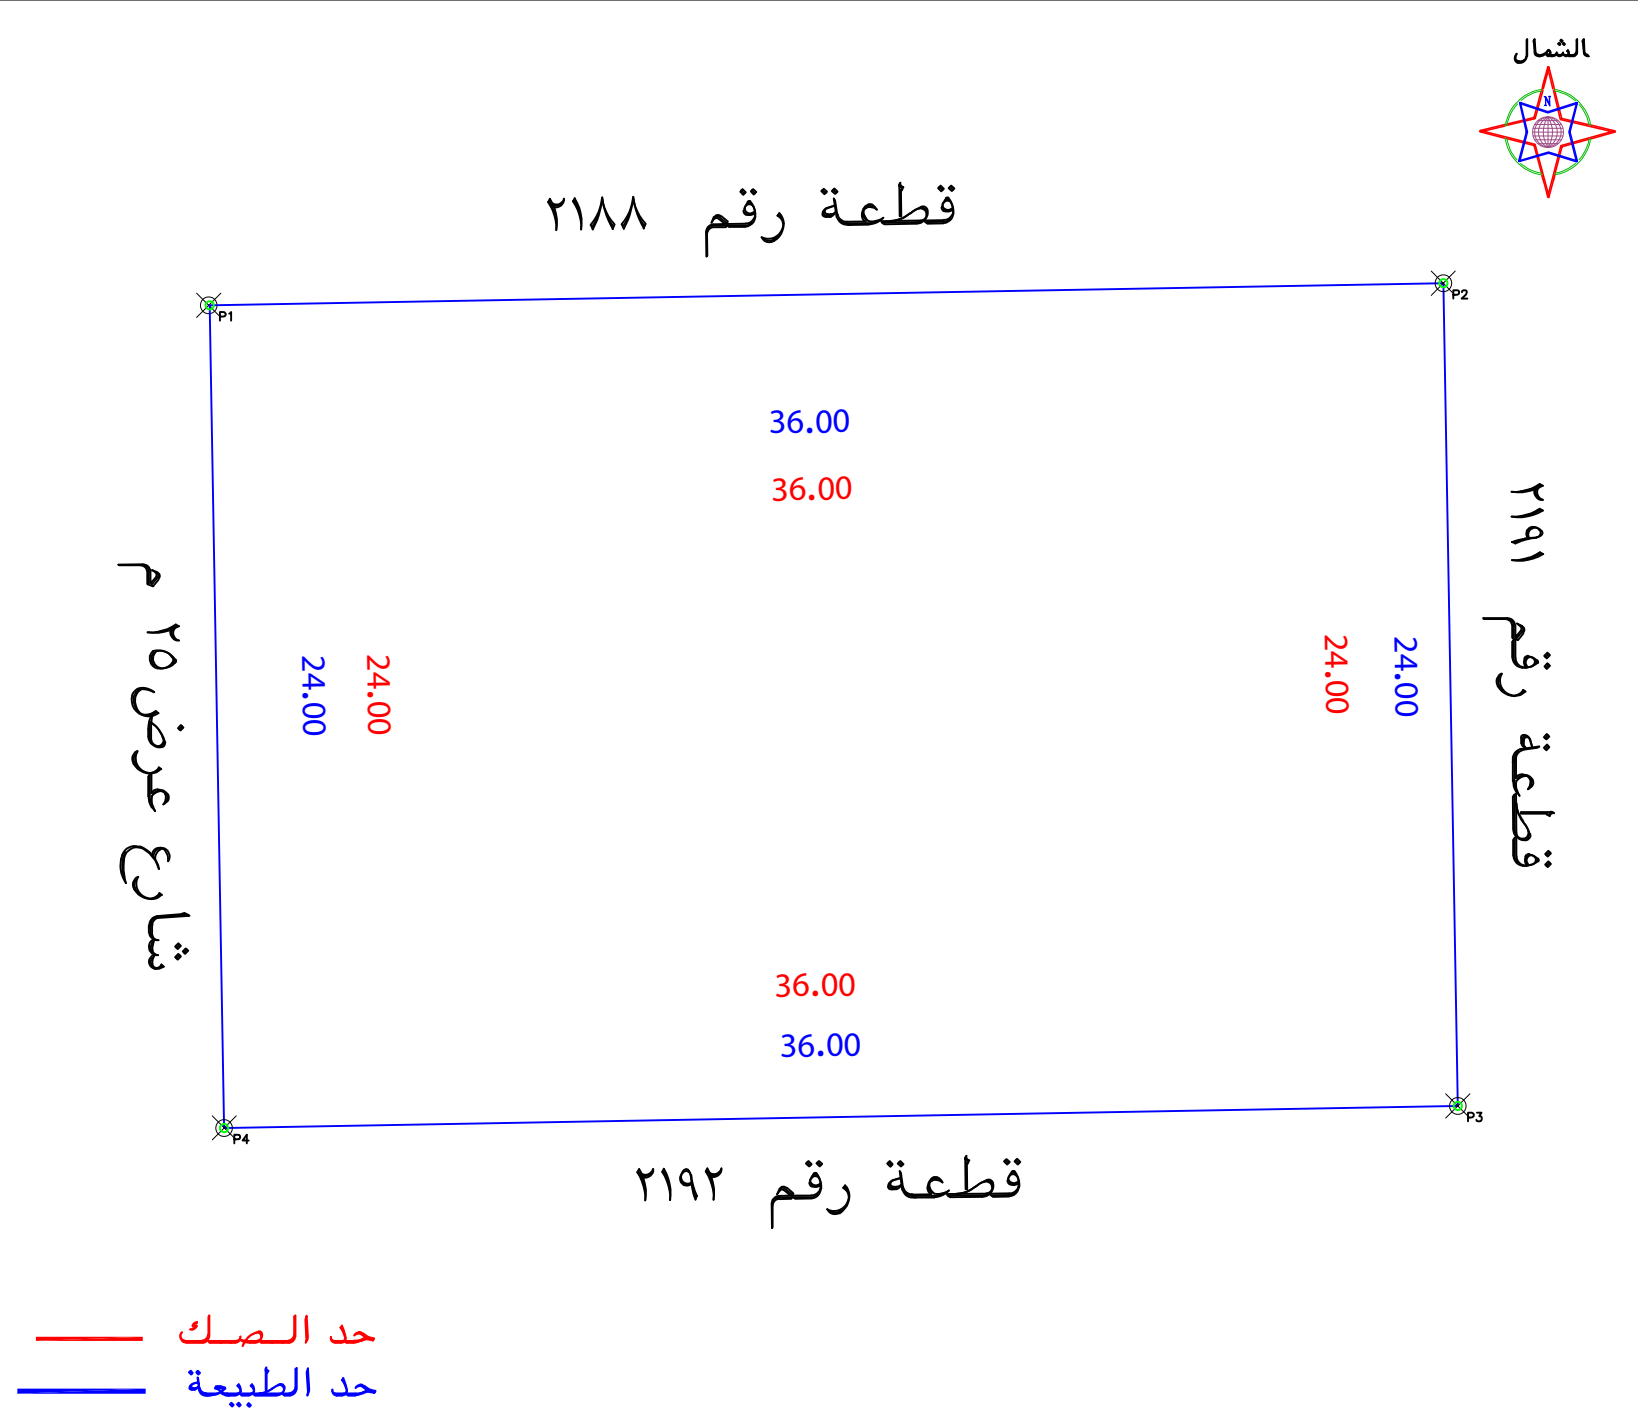

الملاحظات									
٢	بند الملاحظة		الحاله	تفصيلى بند الملاحظة		٢	بند الملاحظة		تفصيلى بند الملاحظة
	نعم	لا		نعم	لا		نعم	لا	
١	✓			هل الصك مطابق للرفع المساحى (اطوال ومساحة)		٨	هل الموقع ارض فضاء	✓	ارض فضاء
٢	✓			هل تم الوقوف على الموقع من قبل طالب التنفيذ وتوقيع اقرار صحة الاستدلال على الموقع	✓	٩	هل يوجد غرفة كمرى داخل/خارج الموقع	✓	-----
٣	✓			هل يوجد اختلاف فى رقم القطعة /المخطط/البلك/الطابق/الغرفة/المسكن/البلدية للصك او الاقادة عن المسكتشف	✓	١٠	هل يوجد صندوق خدمات كمرى/اتصالات/ اخرى داخل او خارج حدود المقار	✓	-----
٤	✓			هل يوجد اختلاف فى مساحة/اطوال الصك عن الطبيعه	✓	١١	هل تم تطبيق جميع التعليمات الصادرة من المركز فى الرفع المساحى	✓	-----
٥	✓			هل يوجد شوارع مستقلة/شطقات على الاصل فى المخطط او المستكشف الجغرافى او الطبيعه ولم يتم ذكره فى الصك	✓	١٢	هل يوجد اسوار داخلية وخارجية بمحيط المبني القائم بالموقع	✓	-----
٦	✓			هل يوجد تداخل فى الاصل او اجزاء مشتركة ظاهريا	✓	١٣	هل يوجد اختلاف فى الحدود للصك او الاقادة عن المسكتشف	✓	-----
٧	✓			هل تم ذكر المرجع المعتمد عليه فى الاستدلال على استخدام المقار	✓	يتحمل المكتب المسؤولية عن صحة ما ورد فى مخطط الرفع المساحى من حدود واطوال ومساحة واحداثيات			

بمسببوجب الطبيعة لكامل الموقع		
الحد	وصف الحد	الطول/م
شمال	قطعة رقم ٢١٨٨	٣٦
جنوب	قطعة رقم ٢١٩٢	٣٦
شرق	قطعة رقم ٢١٩١	٢٤
غرب	شارع عرض ٢٥ م	٢٤
المساحة	٢٨٦٤	

بمسببوجب الصك لكامل الموقع		
الحد	وصف الحد	الطول/م
شمال	قطعة رقم ٢١٨٨	٣٦
جنوب	قطعة رقم ٢١٩٢	٣٦
شرق	قطعة رقم ٢١٩١	٢٤
غرب	شارع عرض ٢٥ م	٢٤
المساحة	٢٨٦٤	

