



المصور الجوي

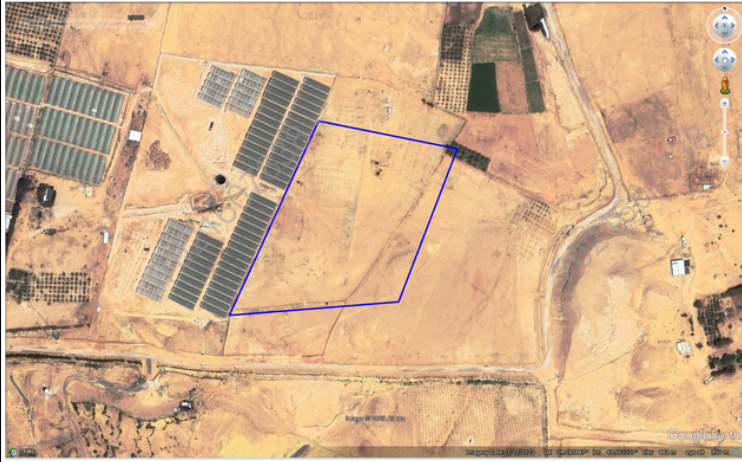

صور من الطبيعة

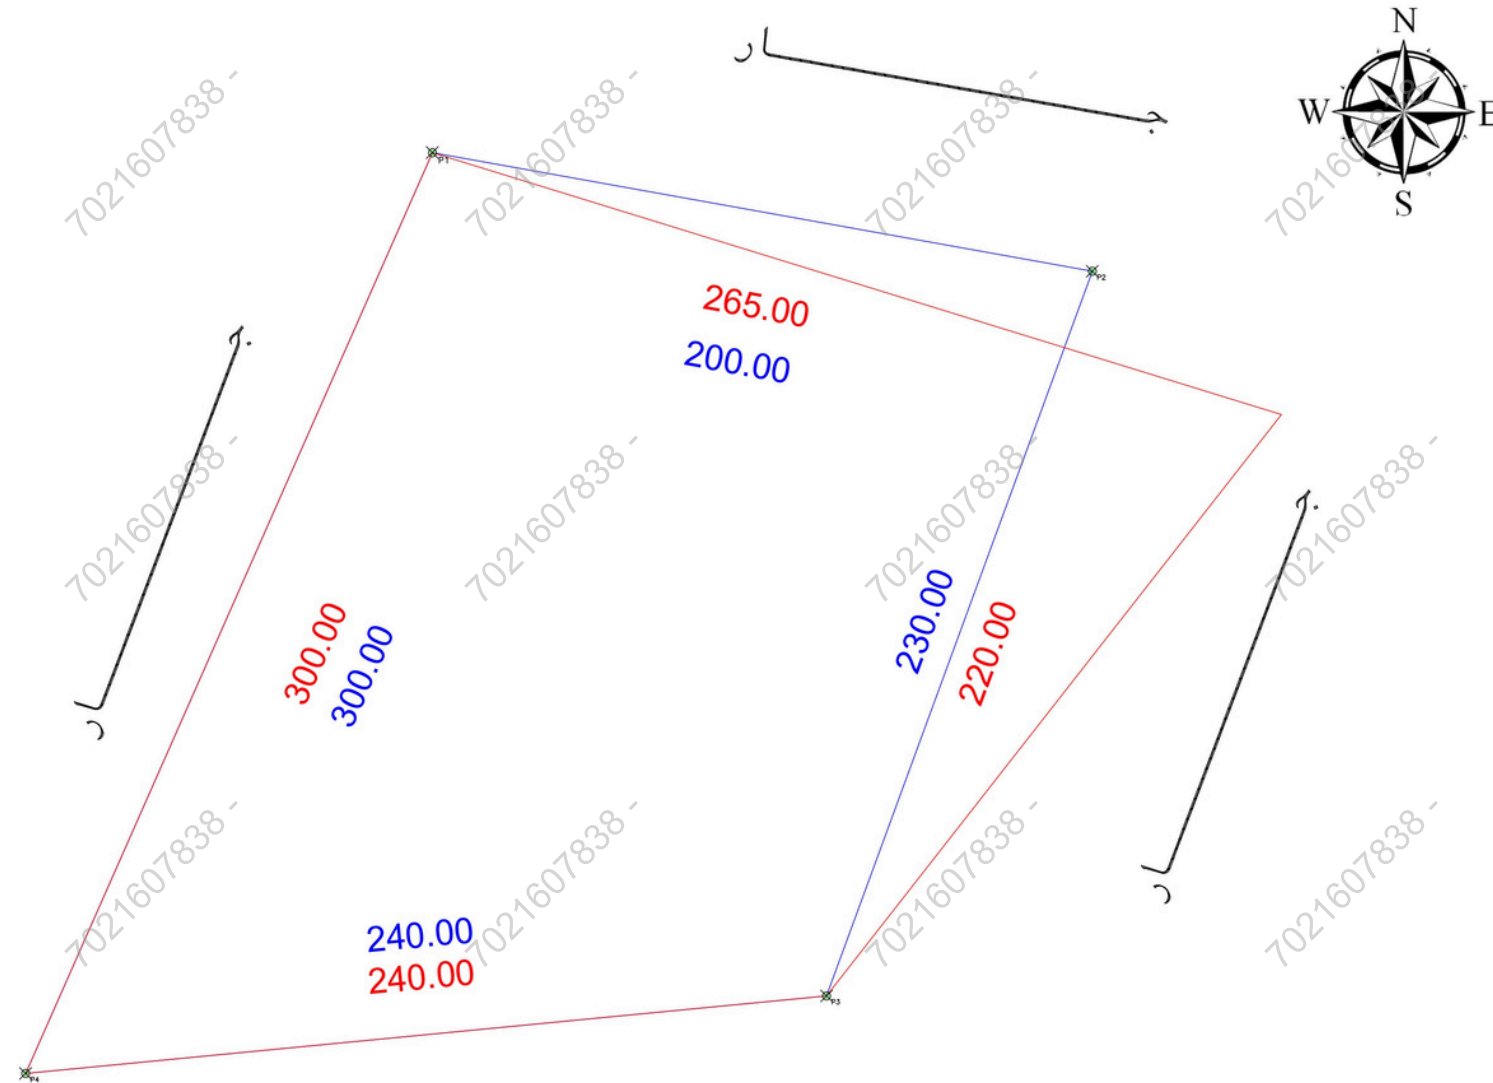

يحمل المكتب مسؤولية ما ورد في مخطط الرفع المساحي من حدود و أطوال ومساحة وإحداثيات

الملاحظات

م	بـسـنـد الـمـلـاحـظـة	الحالة : نعم لا	تفصيلي بسند الملاحظة	م	بـسـنـد الـمـلـاحـظـة	الحالة : نعم لا	تفصيلي بسند الملاحظة
1	هل الصك مطابق للرفع المساحي (الأطوال والمساحة)	✓	هل الموقع أرض فضاء ؟	8	هل يوجد غرفة كهرباء داخل / خارج الموقع ؟	✓	هل يوجد صندوق خدمات كهرباء / اتصالات / أخرى... داخل أو خارج حدود العقار ؟
2	هل تم الوقوف على الموقع من قبل طالب التنفيذ وتوقيع إقرار صحة الاستدلال على الموقع ؟	✓	هل يوجد صندوق خدمات كهرباء / اتصالات / أخرى... داخل أو خارج حدود العقار ؟	9	هل تم تطبيق جميع التعليمات الصادرة من المركز في الرفع المساحي ؟	✓	هل يوجد أسوار داخلية وخارجية بمحيط المبنى القائم بالموقع ؟
3	هل يوجد اختلاف في رقم القطعة/المخطط/البلوك/اسم الحي/ اسم المدينة للصك أو الإفادة عن المستكشف ؟	✓	هل يوجد اختلاف في أطوال الصك عن الطبيعة وكذلك المساحة حسابيا حسب أطوال الصك ذكرت المساحة خطأ	10	هل يوجد اختلاف في أطوال الصك عن الطبيعة وكذلك المساحة حسابيا حسب أطوال الصك ذكرت المساحة خطأ	✓	هل يوجد اختلاف في الحدود للصك أو الإفادة عن المستكشف ؟
4	هل يوجد اختلاف في مساحة / أطوال الصك عن الطبيعة ؟	✓	هل يوجد اختلاف في أطوال الصك عن الطبيعة وكذلك المساحة حسابيا حسب أطوال الصك ذكرت المساحة خطأ	11	هل يوجد اختلاف في الحدود للصك أو الإفادة عن المستكشف ؟	✓	هل يوجد اختلاف في الحدود للصك عن الطبيعة
5	هل يوجد شوارع مخترقة / شطفت على الأصل في المخطط أو المستكشف الجغرافي أو الطبيعة ولم يتم ذكره في الصك ؟	✓	هل يوجد اختلاف في أطوال الصك عن الطبيعة وكذلك المساحة حسابيا حسب أطوال الصك ذكرت المساحة خطأ	12	هل يوجد اختلاف في الحدود للصك أو الإفادة عن المستكشف ؟	✓	هل يوجد اختلاف في الحدود للصك عن الطبيعة
6	هل يوجد تداخل في الأصل أو أجزائه المشتركة ظاهريا ؟	✓	هل يوجد اختلاف في أطوال الصك عن الطبيعة وكذلك المساحة حسابيا حسب أطوال الصك ذكرت المساحة خطأ	13	هل يوجد اختلاف في الحدود للصك أو الإفادة عن المستكشف ؟	✓	هل يوجد اختلاف في الحدود للصك عن الطبيعة
7	هل تم ذكر المرجع المعتمد عليه في الاستدلال على استخدام العقار ؟	✓	هل يوجد اختلاف في أطوال الصك عن الطبيعة وكذلك المساحة حسابيا حسب أطوال الصك ذكرت المساحة خطأ	14	هل يوجد اختلاف في الحدود للصك أو الإفادة عن المستكشف ؟	✓	هل يوجد اختلاف في الحدود للصك عن الطبيعة

الإتجاه	بـمـوجـب الـصـك الـكـامـل الـمـوقـع	الإتجاه	بـمـوجـب الـطـبـيـعـة الـكـامـل الـمـوقـع
الشمال:	بطول 265 متر يحدها قطعة رقم 39 ورقم 38	الشمال:	بطول 200 متر يحدها جار
الشرق:	بطول 220 متر يحدها قطعة رقم 40 ورقم 41	الشرق:	بطول 230 متر يحدها جار
الجنوب:	بطول 240 متر يحدها شارع عرضه 50 م	الجنوب:	بطول 240 متر يحدها جار
الغرب:	بطول 300 متر يحدها شارع عرضه 36 م	الغرب:	بطول 300 متر يحدها جار
المساحة:	54000.00 م ² حسابيا 58595.97 م ²	المساحة:	54000.00 م ²

رقم المعاملة	تاريخها :
موضوع الكروكي	كروكي إرشادي
تاريخ إتمام الكروكي التنظيمي	
الإسم :	السجل المدني :
بيانات المالكين	
بيانات الصوك	962099005840 تاريخه 1447-01-21 هـ مصدره وزارة العدل
بيانات الكروكي	البلدية : الخرج الحي : رقم القطعة : 154 37
نظام البناء	نظام البناء : غير مسمى
المساحة	المساح / المهندس : مدير الإدارة :
تخطيط المدينة / البلدية الفرعية	الرسم ☐ المساح ☐ مهندس التخطيط ☐ مهندس البلدية ☐ مدير تخطيط المدينة ☐ مدير الخدمات ☐ مدير عام التخطيط العمراني ☐ رئيس البلدية ☐
بيانات المكتب الهندسي	إسم المكتب : شركة أصول الهندسة للاستشارات الهندسية
	المهندس المساح : م. أحمد عمر
	اسم المسؤول : م. حسين السمراني
	تاريخ الرفع المساحي: 1447 / 12/ 25 هـ
	هاتف المكتب الهندسي: 0534977759



إحداثيات الموقع حسب نظام الإحداثيات العالمية UTM-WGS84-ZONE 39	POINT	EASTING	NORTHING
	P1	754074.9845	2688276.8316
	P2	754271.8307	2688241.4758
	P3	754192.5641	2688025.5666
	P4	753953.68	2688002.45

Name	Position X	Position Y
Point	754271.8307	2688241.4758
Point	754074.9845	2688276.8316
Point	753953.68	2688002.45
Point	754192.5641	2688025.5666