


المصور الجوي

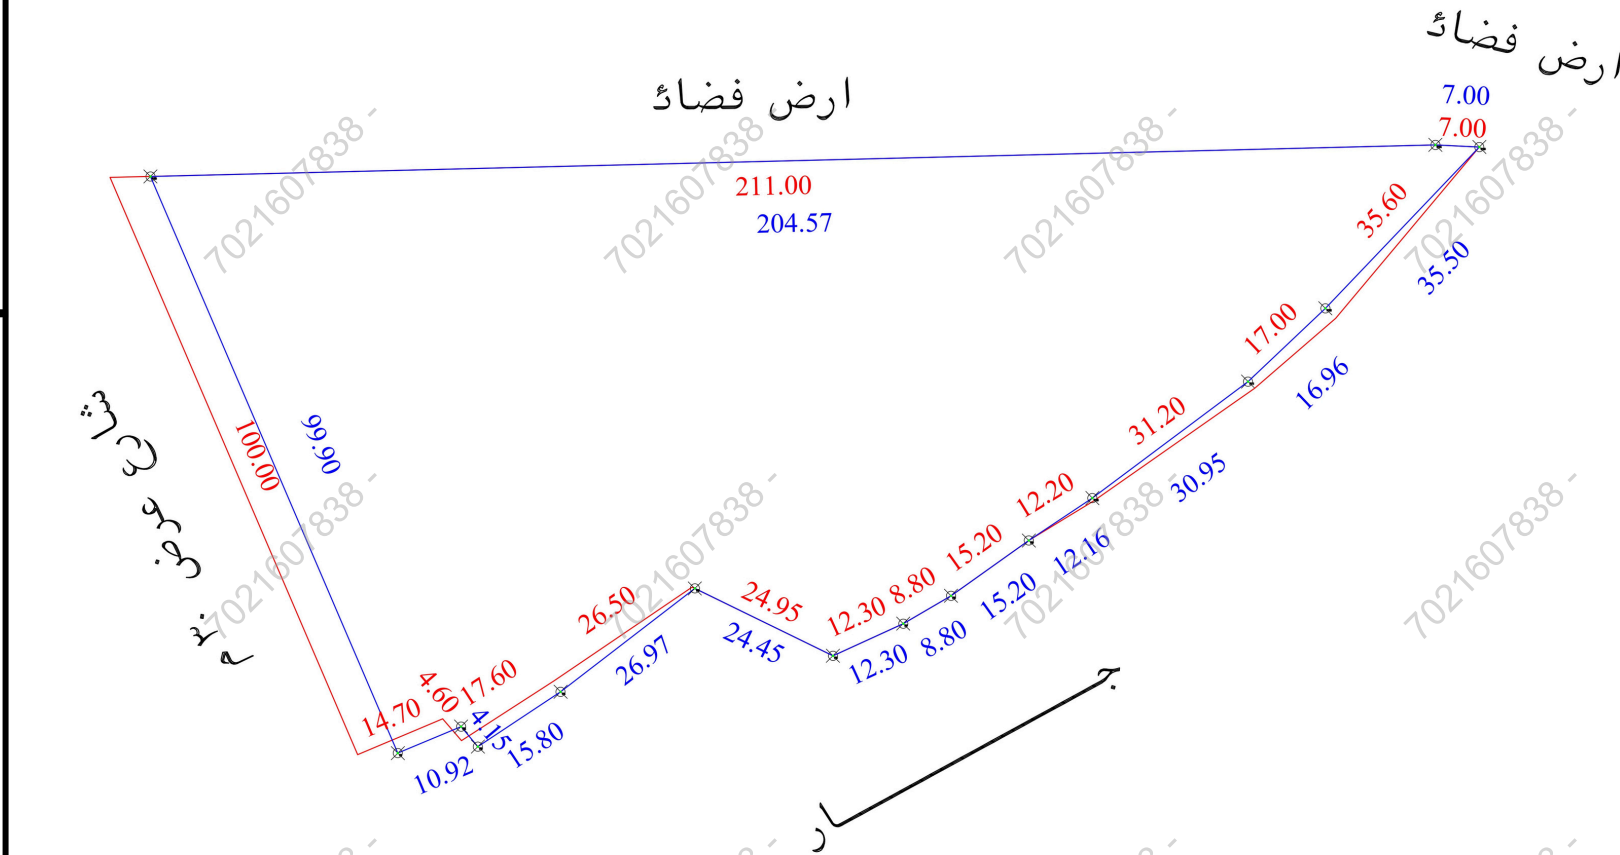

صور من الطبيعة



يُحمل المكتب مسؤولية ما ورد في مخطط الرفع المساحي من حدود و أطوال ومساحة وإحداثيات

الملاحظات

م	بـسـنـد الـمـلـاحـظـة	الحالة : نعم لا	تفصيلي بسند الملاحظة	م	بـسـنـد الـمـلـاحـظـة	الحالة : نعم لا	تفصيلي بسند الملاحظة
1	هل الصك مطابق للرفع المساحي (الأطوال والمساحة)	✓	هل الموقع أرض فضاء ؟	8	هل الموقع أرض فضاء ؟	✓	الموقع عبارة عن أرض فضاء
2	هل تم الوقوف على الموقع من قبل طالب التنفيذ وتوقيع إقرار صحة الإستدلال على الموقع ؟	✓	هل يوجد غرفة كهرباء داخل / خارج الموقع ؟	9	هل يوجد غرفة كهرباء داخل / خارج الموقع ؟	✓	
3	هل يوجد إختلاف في رقم القطعة/المخطط/البلوك/اسم الحي/ اسم المدينة للصك أو الإفادة عن المستكشف ؟	✓	هل يوجد صندوق كهرباء / اتصالات / أخرى... داخل أو خارج حدود العقار ؟	10	هل يوجد صندوق كهرباء / اتصالات / أخرى... داخل أو خارج حدود العقار ؟	✓	
4	هل يوجد إختلاف في مساحة / أطوال الصك عن الطبيعة ؟	✓	هل تم تطبيق جميع التعليمات الصادرة من المركز في الرفع المساحي ؟	11	هل تم تطبيق جميع التعليمات الصادرة من المركز في الرفع المساحي ؟	✓	
5	هل يوجد شوارع مخترقة / شطفت على الأصل في المخطط أو المستكشف الجغرافي أو الطبيعة ولم يتم ذكره في الصك ؟	✓	هل يوجد أسوار داخلية وخارجية بمحيط المبنى القائم بالموقع ؟	12	هل يوجد أسوار داخلية وخارجية بمحيط المبنى القائم بالموقع ؟	✓	
6	هل يوجد تداخل في الأصل أو أجزاءه المشتركة ظاهريا ؟	✓	هل يوجد إختلاف في الحدود للصك أو الإفادة عن المستكشف ؟	13	هل يوجد إختلاف في الحدود للصك أو الإفادة عن المستكشف ؟	✓	يوجد إختلاف في الحدود الصك عن المستكشف
7	هل تم ذكر المرجع المعتمد عليه في الإستدلال على استخدام العقار ؟	✓	تم ذكر الاستخدام وفقا للطبيعة	14	حالة العقار	✓	غير موقوفة

الإتجاه	بـمـوجـب الـصـك الـكـامـل الـمـوقـع	الإتجاه	بـمـوجـب الـطـبـيـعـة الـكـامـل الـمـوقـع
الشمال:	بطول 211 متر يحدها ملك عبدالله عبدالعزيز الراجحي	الشمال:	بطول 204.57 متر يحدها أرض فضاء
الشرق:	بطول 7 متر يحدها ملك عبدالله عبدالعزيز الراجحي	الشرق:	بطول 7 متر يحدها أرض فضاء
الجنوب:	بطول 220.65 متر يحدها ملك محمد الجمعان والأرض مسوره	الجنوب:	بطول 214.16 متر يحدها جار
الغرب:	بطول 100 متر يحدها شارع النهضة العام عرض 20 م	الغرب:	بطول 99.9 متر يحدها شارع عرض 30 م
المساحة:	11844.3 م ² حسابيا 12625.27 م ²	المساحة:	12013.82 م ²

رقم المعاملة	تاريخها :
موضوع الكروكي	كروكي إرشادي
تاريخ إتمام الكروكي التنظيمي	
الإسم :	السجل المدني :
بيانات المالكين	
بيانات المصوك	360692011872 تاريخه 1447-11-27 هـ مصدره وزارة العدل
بيانات الكروكي	البلدية : حوطة بني تميم الحي : النهضة رقم المخطط : رقم القطعة : تلك : غير مسمى نظام البناء : الاستخدام : تجاري
المساحة	المساح / المهندس : مدير الإدارة :
تخطيط المدينة / البلدية القرعية	الرسم ☐ المساح ☐ مهندس التخطيط ☐ مهندس البلدية ☐ مدير تخطيط المدينة ☐ مدير الخدمات ☐ مدير عام التخطيط العمراني ☐ رئيس البلدية ☐
بيانات المكتب الهندسي	إسم المكتب : شركة أصول الهندسة للاستشارات الهندسية المهندس المساح : م. أحمد عمر اسم المسؤول : م. حسين السمراني تاريخ الرفع المساحي : 1448-1-16 هـ هاتف المكتب الهندسي : 0534977759

إحداثيات الموقع حسب نظام الإحداثيات العالمية UTM-WGS84-ZONE 38

POINT	EASTING	NORTHING
P1	688975.2778	2600538.4326
P2	688985.3524	2600542.6583
P3	688988.0203	2600539.4737
P4	689001.1876	2600548.2065
P5	689022.5593	2600564.8565
P6	689044.5359	2600553.9406
P7	689055.7249	2600559.0496
P8	689063.3229	2600563.4886
P9	689075.7209	2600572.2836
P10	689085.8271	2600579.0445
P11	689110.6056	2600597.5876
P12	689122.9101	2600609.2600
P13	689147.4187	2600634.9426
P14	689140.4259	2600635.2708
P15	688935.9128	2600630.2484

Position X	Position Y
688935.9128	2600630.2484
688975.2778	2600538.4326
688985.3524	2600542.6583
688988.0203	2600539.4737
689001.1876	2600548.2065
689022.5593	2600564.6565
689044.5359	2600553.9406
689055.7249	2600559.0496
689063.3229	2600563.4886
689075.7209	2600572.2836
689085.8271	2600579.0445
689110.6056	2600597.5876
689122.9101	2600609.26
689140.4259	2600635.2706
689147.4187	2600634.9426