


المصور الجوي

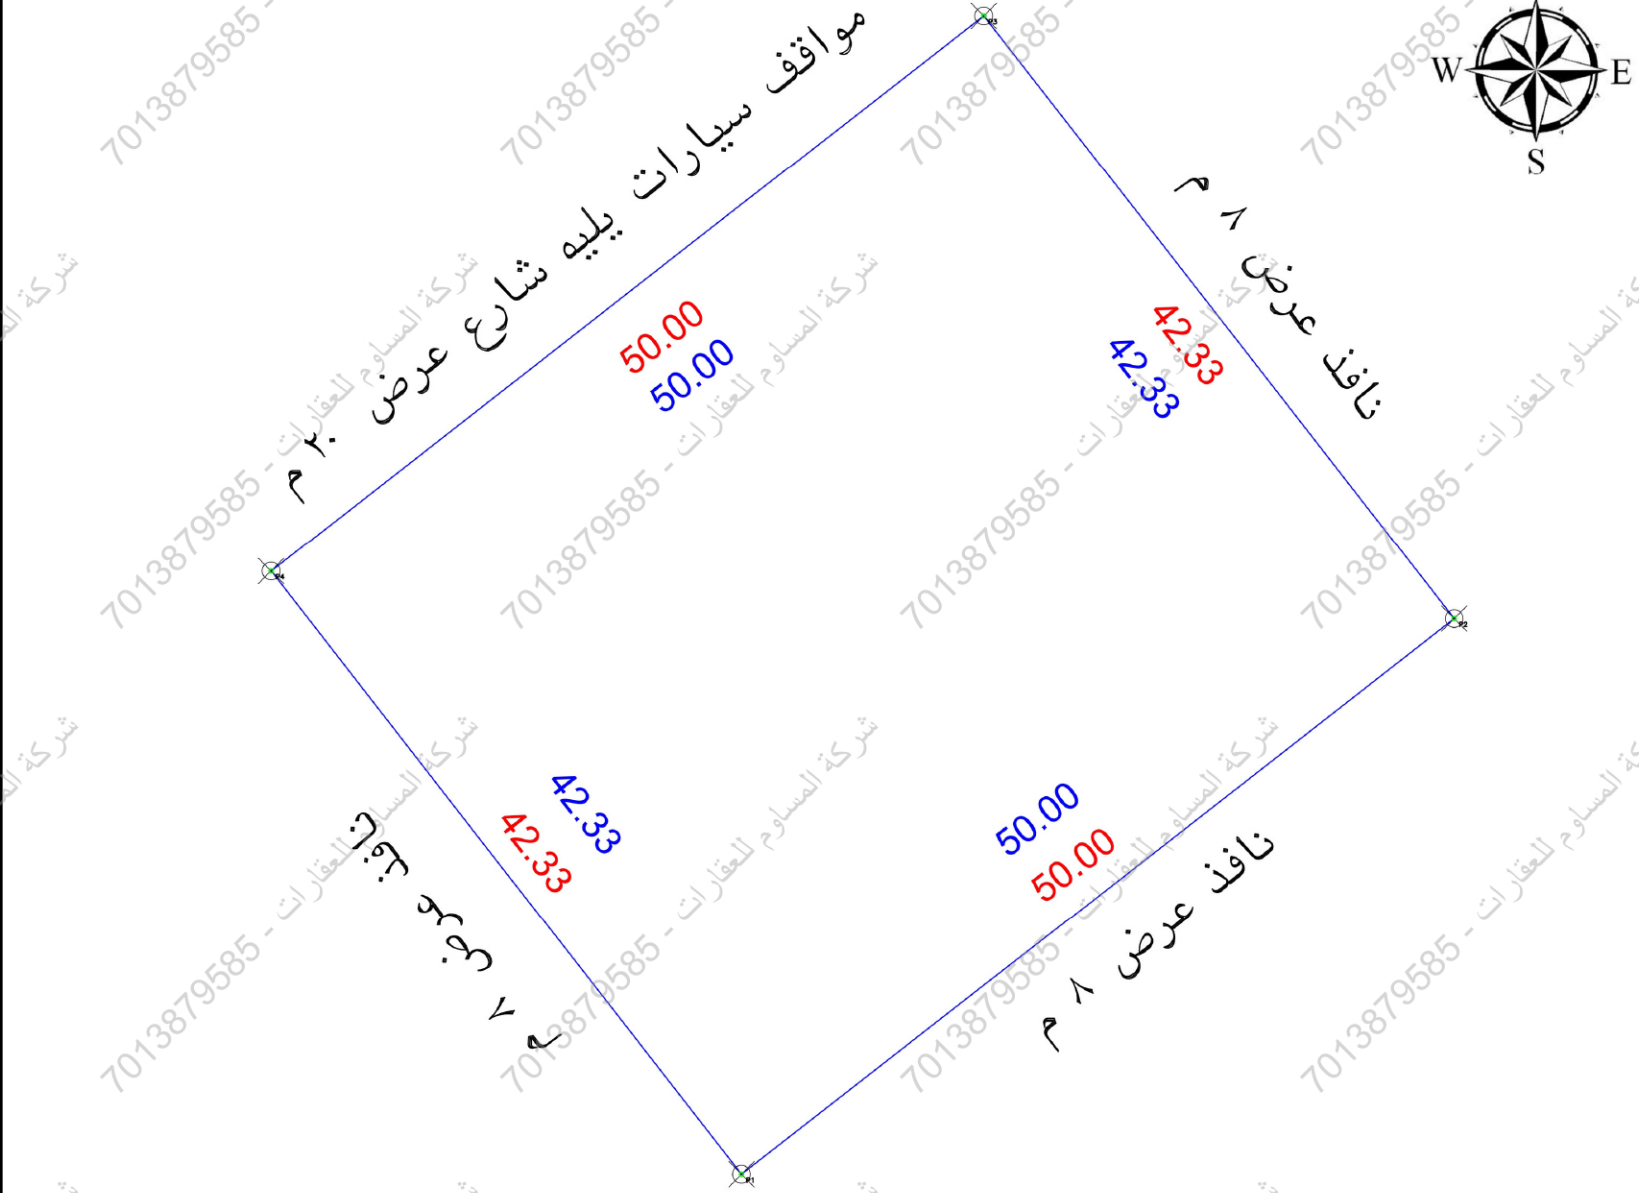

صور من الطبيعة



يتحمل المكتب مسؤولية ما ورد في مخطط الرفع المساحي من حدود و أطوال ومساحة وإحداثيات

الملاحظات

م	بـسـنـد الـمـلـاحـظـة	الحالة : نعم لا	تفصيلي بسند الملاحظة	م	بـسـنـد الـمـلـاحـظـة	الحالة : نعم لا	تفصيلي بسند الملاحظة
1	هل الصك مطابق للرفع المساحي (الأطوال والمساحة)	✓	هل الموقع أرض فضاء ؟	8	هل يوجد غرفة كهرباء داخل / خارج الموقع ؟	✓	هل يوجد غرفة كهرباء داخل / خارج الموقع ؟
2	هل تم الوقوف على الموقع من قبل طالب التنفيذ وتوقيع إقرار صحة الإستدلال على الموقع ؟	✓	هل يوجد صندوق خدمات كهرباء / اتصالات / أخرى... داخل أو خارج حدود العقار ؟	9	هل يوجد صندوق خدمات كهرباء / اتصالات / أخرى... داخل أو خارج حدود العقار ؟	✓	هل يوجد صندوق خدمات كهرباء / اتصالات / أخرى... داخل أو خارج حدود العقار ؟
3	هل يوجد إختلاف في رقم القطعة/المخطط/البلاك/اسم الحي/ اسم المدينة للصك أو الإفادة عن المستكشف ؟	✓	هل يوجد إختلاف في مساحة / أطوال الصك عن الطبيعة ؟	10	هل يوجد إختلاف في مساحة / أطوال الصك عن الطبيعة ؟	✓	هل يوجد إختلاف في مساحة / أطوال الصك عن الطبيعة ؟
4	هل يوجد شوارع مفتوحة / شططات على الأصل في المخطط أو المستكشف الجغرافي أو الطبيعة ولم يتم ذكره في الصك ؟	✓	هل يوجد إختلاف في الحدود للصك أو الإفادة عن المستكشف ؟	11	هل يوجد إختلاف في الحدود للصك أو الإفادة عن المستكشف ؟	✓	هل يوجد إختلاف في الحدود للصك أو الإفادة عن المستكشف ؟
5	هل يوجد تداخل في الأصل أو أجزائه المشتركة ظاهريا ؟	✓	هل يوجد إختلاف في الحدود للصك أو الإفادة عن المستكشف ؟	12	هل يوجد إختلاف في الحدود للصك أو الإفادة عن المستكشف ؟	✓	هل يوجد إختلاف في الحدود للصك أو الإفادة عن المستكشف ؟
6	هل تم ذكر المرجع المعتمد عليه في الإستدلال على استخدام العقار ؟	✓	هل يوجد إختلاف في الحدود للصك أو الإفادة عن المستكشف ؟	13	هل يوجد إختلاف في الحدود للصك أو الإفادة عن المستكشف ؟	✓	هل يوجد إختلاف في الحدود للصك أو الإفادة عن المستكشف ؟
7	هل تم ذكر الاستخدام وفقا للمستكشف	✓	حالة العقار	14	حالة العقار	✓	حالة العقار

الإتجاه	بـمـوجـب الـصـك الـكـامـل الـمـوقـع	الإتجاه	بـمـوجـب الـطـبـيـعـة الـكـامـل الـمـوقـع
الشمال:	بطول 50 متر يحدها شارع عرض 20 م يليه مواقف سيارات	الشمال:	بطول 50 متر يحدها مواقف سيارات يليه شارع عرض 20م
الشرق:	بطول 42.33 متر يحدها نافذ عرض 8م	الشرق:	بطول 42.33 متر يحدها نافذ عرض 8م
الجنوب:	بطول 50 متر يحدها نافذ عرض 8م	الجنوب:	بطول 50 متر يحدها نافذ عرض 8م
الغرب:	بطول 42.33 متر يحدها نافذ عرض 8م	الغرب:	بطول 42.33 متر يحدها نافذ عرض 8م
المساحة:	2116.5 م ²	المساحة:	2116.5 م ²

بيانات المعاملة	رقم المعاملة	تاريخها :
بيانات المعاملة	موضوع الكروكي	كروكي إرشادي
بيانات المعاملة	تاريخ إتمام الكروكي التنظيمي	
بيانات المعاملة	الإسم :	السجل المدني :
بيانات المعاملة	بيانات المالكين	
بيانات المعاملة	بيانات المصوك	330110010320 تاريخه 1437-5-21 هـ مصدره وزارة العدل
بيانات المعاملة	بلدية :	الدمام
بيانات المعاملة	رقم المخطط :	1-276
بيانات المعاملة	بلد :	الشارع :
بيانات المعاملة	نظام البناء :	النسبة :
بيانات المعاملة	المساح / المهندس :	تجاري
بيانات المعاملة	مدير الإدارة :	
بيانات المعاملة	الرسم	☐
بيانات المعاملة	المساح	☐
بيانات المعاملة	مهندس التخطيط	☐
بيانات المعاملة	مهندس البلدية	☐
بيانات المعاملة	مدير تخطيط المدينة	☐
بيانات المعاملة	مدير الخدمات	☐
بيانات المعاملة	مدير عام التخطيط العمراني	☐
بيانات المعاملة	رئيس البلدية	☐
بيانات المكتب الهندسي	إسم المكتب :	شركة أصول الهندسة للاستشارات الهندسية
بيانات المكتب الهندسي	المهندس المساح :	م. أحمد عمر
بيانات المكتب الهندسي	اسم المسؤول :	م. حسين السمراني
بيانات المكتب الهندسي	تاريخ الرفع المساحي:	1448-1-9 هـ
بيانات المكتب الهندسي	هاتف المكتب الهندسي:	0534977759

شركة أصول الهندسة للاستشارات الهندسية

C.R.: 4030450235

UTM-WGS84-ZONE 39		إحداثيات الموقع حسب نظام الإحداثيات العالمية
POINT	EASTING	NORTHING
P1	404408.8387	2918576.1819
P2	404448.2706	2918606.9248
P3	404422.2436	2918640.3079
P4	404382.8118	2918609.5650

Position X	Position Y
404382.8118	2918609.565
404408.8387	2918576.1819
404422.2436	2918640.3079
404448.2706	2918606.9248