

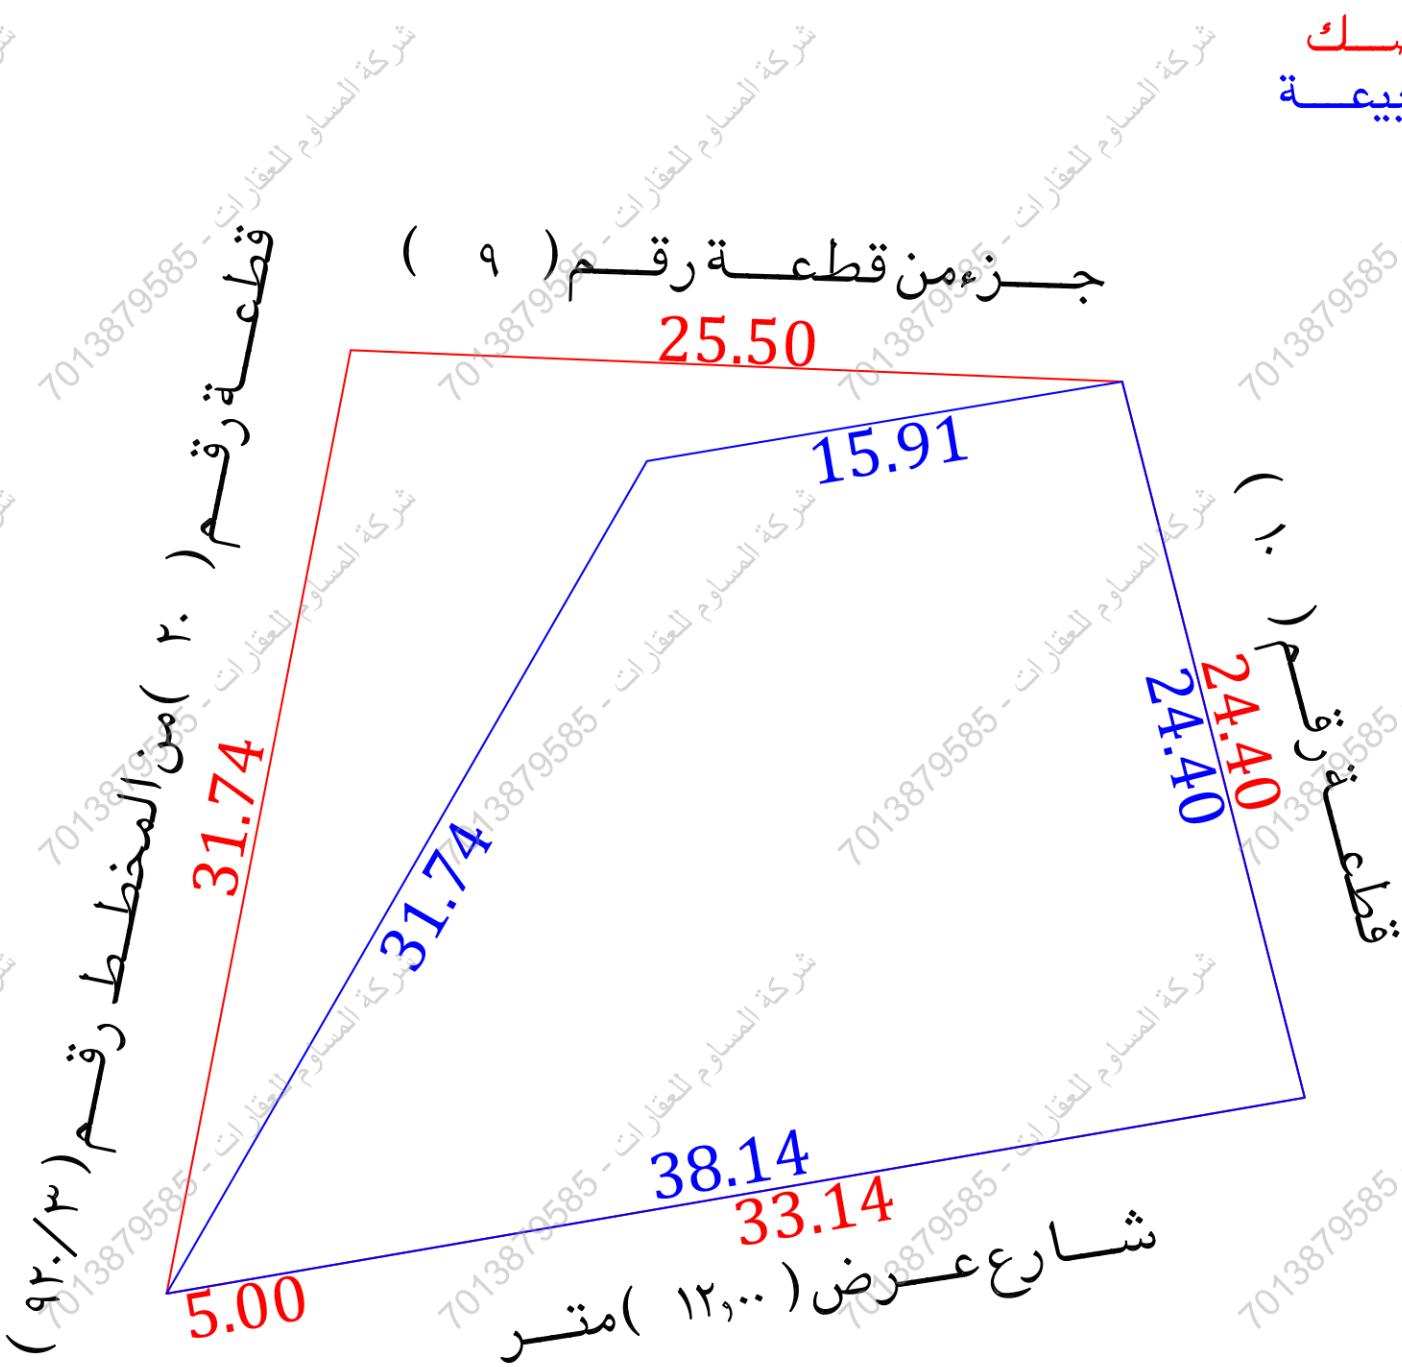
نموذج قرار مساحي

بيانات الصك	
رقم الوثيقة	٣٦.٦٠١٠٠٤٥٣٢
تاريخ الوثيقة	١٤٤٥/٠٨/٠٥ هـ
مصدرة	وزارة العدل
هوية المالك	
أسم المالك	
نسبة الملكية	١٠٠٪
تفاصيل العقار	
رقم القطعة	١١
رقم المخطط	ش/ق/١١٠٥
المساحة	٢٦٥٨,٧٦ م
نوع العقار	قطعة الارض
الحى	تاروت
المدينة	تاروت

شركة فجن للأعمال للاستشارات الهندسية

شمار الشركة	ختم الشركة
 VISION Engineering Consulting فجن للاستشارات الهندسية	 مجن للاستشارات الهندسية VISION Engineering Consulting

تاريخ أعداد الكروكى	المهندس المساح	مدير المكتب
٢٠٢٦/٠٦/١١ م	هيثم محمد	محمد سلامة آل سعيان
0539934077	0554400693	info@vision.en.com



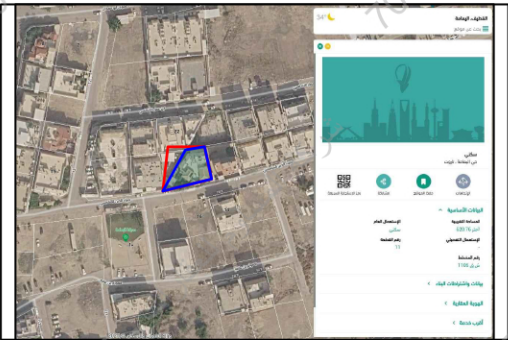
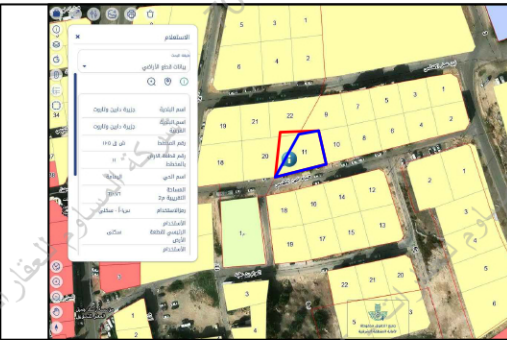
للوصول للموقع



أقرار

جرى الوقوف على الطبيعة من قبل مساح مكتب فجن للاستشارات الهندسية وأتضح الأتى :

- هل الصك مطابق للرفع المساحي ☐ نعم ☒ لا
- هل تم ذكر جميع الاختلافات فى الرفع المساحي ☐ نعم ☒ لا
- هل تم تطبيق جميع التعليمات الصادرة من المركز فى الرفع المساحي ☐ نعم ☒ لا
- هل تم التوقيع وأرفاق أقرار صحة الموقع ☐ نعم ☒ لا
- هل يوجد تدخل فى الأصل ☐ نعم ☒ لا
- هل يوجد على الأصل مبنى مشترك ☐ نعم ☒ لا
- هل ذكر المرجع المعتمد على الاستدلال على استخدام العقار ☐ نعم ☒ لا
- هل تم الاستعلام من وزارة الزراعة حيال الأرض الزراعية ☐ نعم ☒ لا
- الملاحظات والاختلافات والتدخلات ☐ نعم ☒ لا
- نوع الصك: ☒ سكني ☐ تجارى ☐ سكني تجارى ☐ صناعي ☐ زراعي
- الأرض على الطبيعة: ☒ مبنى قائم ☐ أرض فضاء ☐ أرض مسورة ☐ أرض زراعية
- طبيعة الأرض: ☒ منبسطة ☐ جبلية ☐ أخرى
- المخطط على الطبيعة: ☒ منفذ ☐ غير منفذ ☐ عشوائي
- يتحمل المكتب الهندسى المسئولية على ما ورد فى مخطط الرفع المساحي
- من حدود وأطوال وأحداثيات
- هذا التقرير المساحي لا يعتد به كإثبات لسلامة أجراءات التملك أو تثبتت حدود الصك وموقعة
- تم الربط بأقرب نقطة ثابتة
- ملاحظات:
- اسم الحى: الصك (تاروت) المستكشفات (اليمامة)
- يوجد اختلاف فى الحدود بين الصك والمستكشفات
- يوجد اختلاف فى الاطوال والمساحة بين الصك والطبيعة
- رقم المخطط: الصك (ش/ق/١١٠٥) المستكشفات (ش ق ١١٠٥)
- المساحة: الصك (٦٥٨,٧٦) م الطبيعة (٦٥٨,٧٦) م حسابيا (٨٦٣,٨٦) م
- صندوق خدمات: داخل الملكية ☐ خارج الملكية ☒ فى الجهة الجنوبية الغربية

مستكشف بلدى	مستكشف الامانة	المصور الجوى	صور من الطبيعة
			

أحداثيات الموقع حسب نظام الاحداثيات العالمى				
الرقم	الشرقيات	الشماليات	الارتفاع	الشماليات
1	407244.931	2939563.955	5	
2	407260.626	2939566.579	6	
3	407266.652	2939542.935	7	
4	407229.065	2939536.465	8	

الاتجاه	بموجب الصك	الاتجاه	بموجب الطبيعة
الشمال	قطعة رقم (٩) بطول (٢٥,٥٠) متر	الشمال	جزء من قطعة رقم (٩) بطول (١٥,٩١) متر
الجنوب	شارع عرض (١٢,٠٠) متر بطول (٣٣,١٤ + ٥,٠٠) متر	الجنوب	شارع عرض (١٢,٠٠) متر بطول (٣٨,١٤) متر
الشرق	قطعة رقم (١٠) بطول (٢٤,٤٠) متر	الشرق	قطعة رقم (١٠) بطول (٢٤,٤٠) متر
الغرب	يحمده المخطط رقم (٩٢/٣) بطول (٣١,٧٤) متر	الغرب	قطعة رقم (٢٠) من المخطط رقم (٩٢/٣) بطول (٣١,٧٤) متر
المساحة	(٦٥٨,٧٦) م	المساحة	(٦٥٨,٧٦) م