





صور من الطبيعة

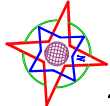

الشمال

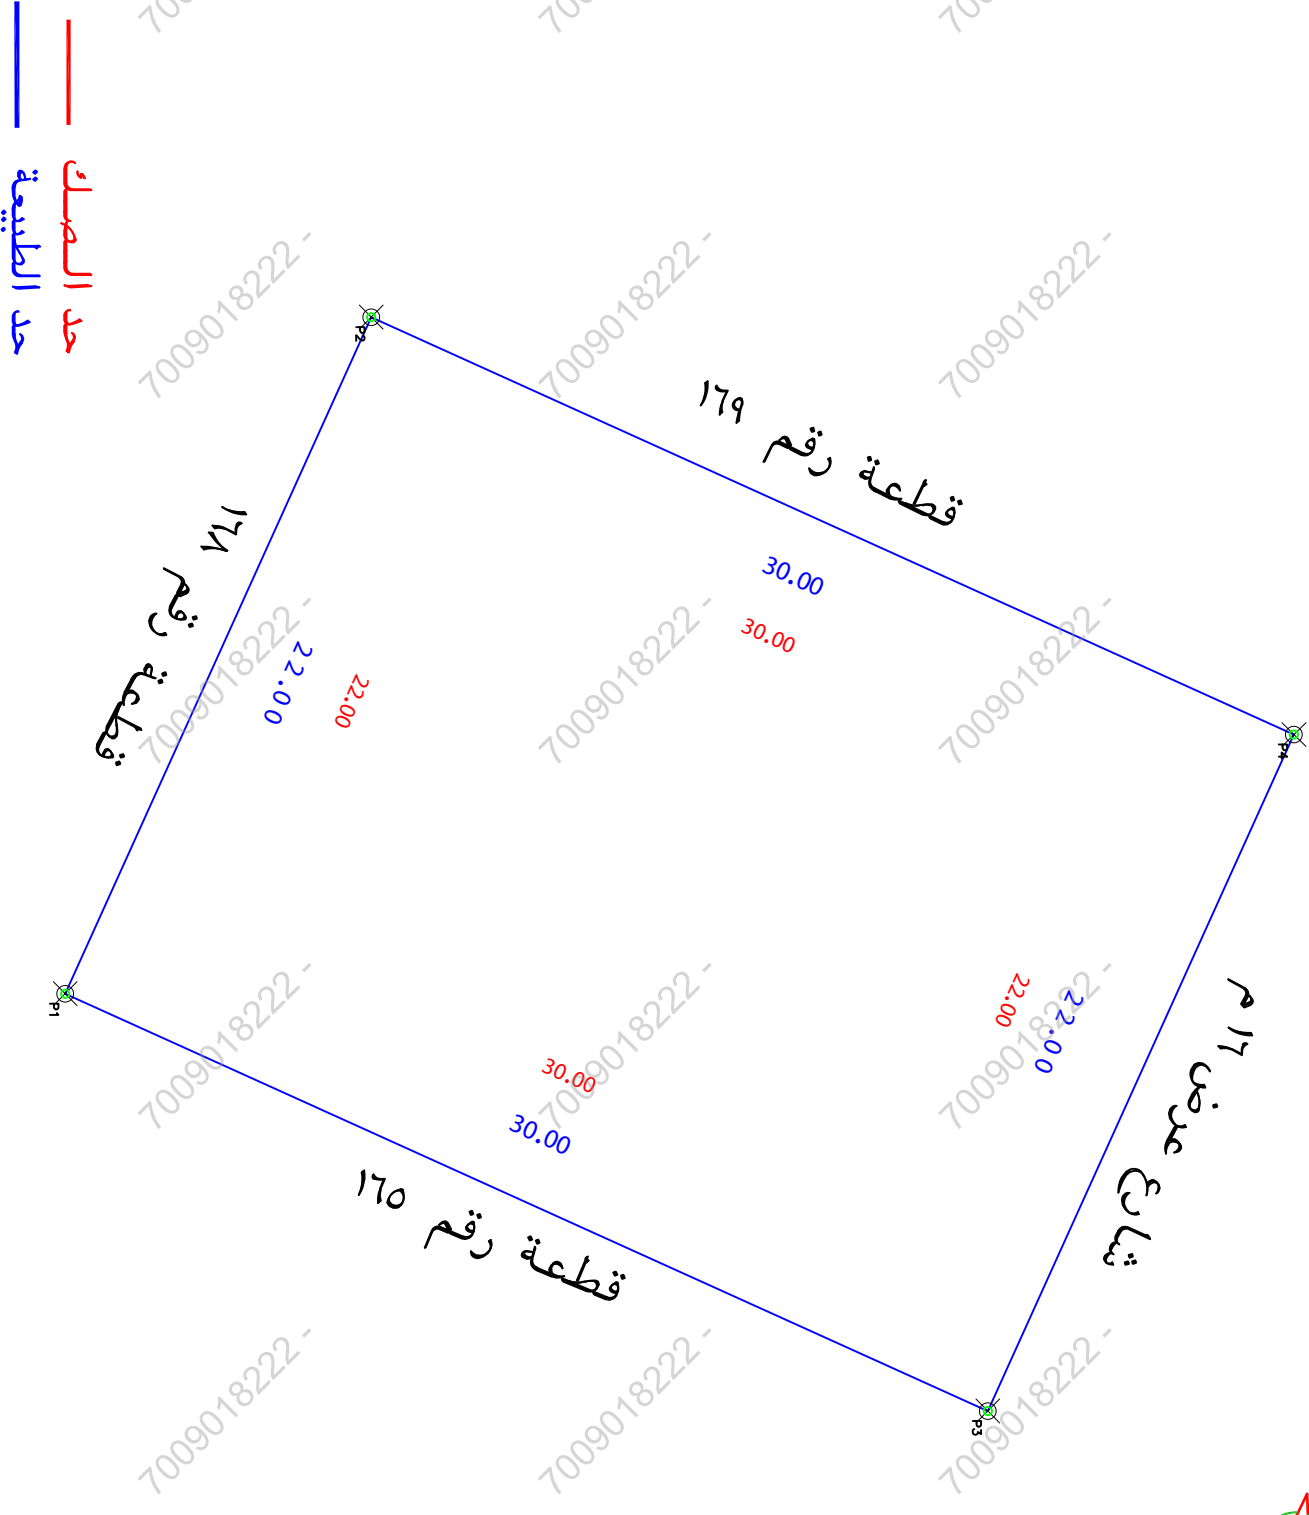

المساحات

رقم	تفصيلي بند المساحطة	الحالة	رقم	تفصيلي بند المساحطة	الحالة
١	مل المسك سابق للرفع المسامير (حوالي ومساحة)	✓	١	مل المسك سابق للرفع المسامير (حوالي ومساحة)	✓
٢	مل تم ارفوف على الموقع من قبل طالب التظلي ورفوع الارز صفة الاستقلال على الموقع	✓	٢	مل تم ارفوف على الموقع من قبل طالب التظلي ورفوع الارز صفة الاستقلال على الموقع	✓
٣	مل يوجد اختلاف في رف القطعة /الاحتياط/البرك/ مل المي /اسم المدينة/ المسك او الانارة من المستكشف	✓	٣	مل يوجد اختلاف في رف القطعة /الاحتياط/البرك/ مل المي /اسم المدينة/ المسك او الانارة من المستكشف	✓
٤	مل يوجد اختلاف في مساحة/طيران المسك من الطبيعة /ذكر مساحة المسك على حسابيا	✓	٤	مل يوجد اختلاف في مساحة/طيران المسك من الطبيعة /ذكر مساحة المسك على حسابيا	✓
٥	مل يوجد شارع متزولا/جسقات على الاسفل في السطحة او المستكشف/المبني/البيوت/ الطبيعة ولم يتم ذكره في المسك	✓	٥	مل يوجد شارع متزولا/جسقات على الاسفل في السطحة او المستكشف/المبني/البيوت/ الطبيعة ولم يتم ذكره في المسك	✓
٦	مل يوجد تداخل في الاسفل او انزواء مشوكه عامريا	✓	٦	مل يوجد تداخل في الاسفل او انزواء مشوكه عامريا	✓
٧	مل تم ذكر الموقع المستقل عليه في الاستقلال على استحداث المقار	✓	٧	مل تم ذكر الموقع المستقل عليه في الاستقلال على استحداث المقار	✓

بمسوجب الطبيعة لكامل الموقع

الحد	وصف المسد	المطوول/م
شمال	شارع عرض ١١ م	٢٢
جنوب	قطعة رقم ١٢٨	٢٢
شرق	قطعة رقم ١١٥	٣٠
غرب	قطعة رقم ١٢٩	٣٠
المساحة		٢٣٦٠

بمسوجب المسك لكامل الموقع

الحد	وصف المسد	المطوول/م
شمال	شارع عرض ١١ م	٢٢
جنوب	قطعة رقم ١٢٨	٢٢
شرق	قطعة رقم ١١٥	٣٠
غرب	قطعة رقم ١٢٩	٣٠
المساحة		٢٣٦٠

بيانات المعاملة

رقم المسامه	تاريخها	/
موضوع الكروكي	كروكي ارشادي	
تاريخ اعتماد الكروكي التفصيلي		

بيانات المالكين

اسم	سجل مدني	اسم
بيانات المالكين	بيانات المالكين	بيانات المالكين

بيانات الكروكي

المدينة	جدة	رقم المخطط	٨٧ - ج - س - المعدل	رقم التفتحه	١٢٧
نظام البناء	استخدام	نظام البناء	استخدام	نظام البناء	استخدام

نظام البناء

سكني

المساحة

تخطيط المدينة/ البلدية الفرعية

بيانات المكتب الهندسي

اسم المكتب	شركة أصول الهندسة للاستشارات الهندسية	اسم المكتب	شركة أصول الهندسة للاستشارات الهندسية
المهندس المساح	احمد عمر حديق	المهندس المساح	احمد عمر حديق
هاثف	٥٣٤٩٧٧٧٥٩	هاثف	٥٣٤٩٧٧٧٥٩
اسم المسؤول	حسين السمراني	اسم المسؤول	حسين السمراني

شركة أصول الهندسة للاستشارات الهندسية

شركة أصول الهندسة للاستشارات الهندسية

شركة أصول الهندسة للاستشارات الهندسية

شعار الشركة

شعار الشركة

شعار الشركة

UTM-WGS84-ZONE 37		احداثيات الموقع حسب نظام احداثيات العالمي		احداثيات الموقع حسب نظام احداثيات العالمي	
شبهات	شبهات	شبهات	شبهات	شبهات	شبهات
	١	526410.2187	2372212.8851	١	
	٢	526390.1746	2372221.9536	٢	
	٣	526422.5848	2372240.2179	٣	
	٤	526402.5407	2372249.2864	٤	
	٥			٥	
	٦			٦	
	٧			٧	
	٨			٨	