




صور من الطبيعة

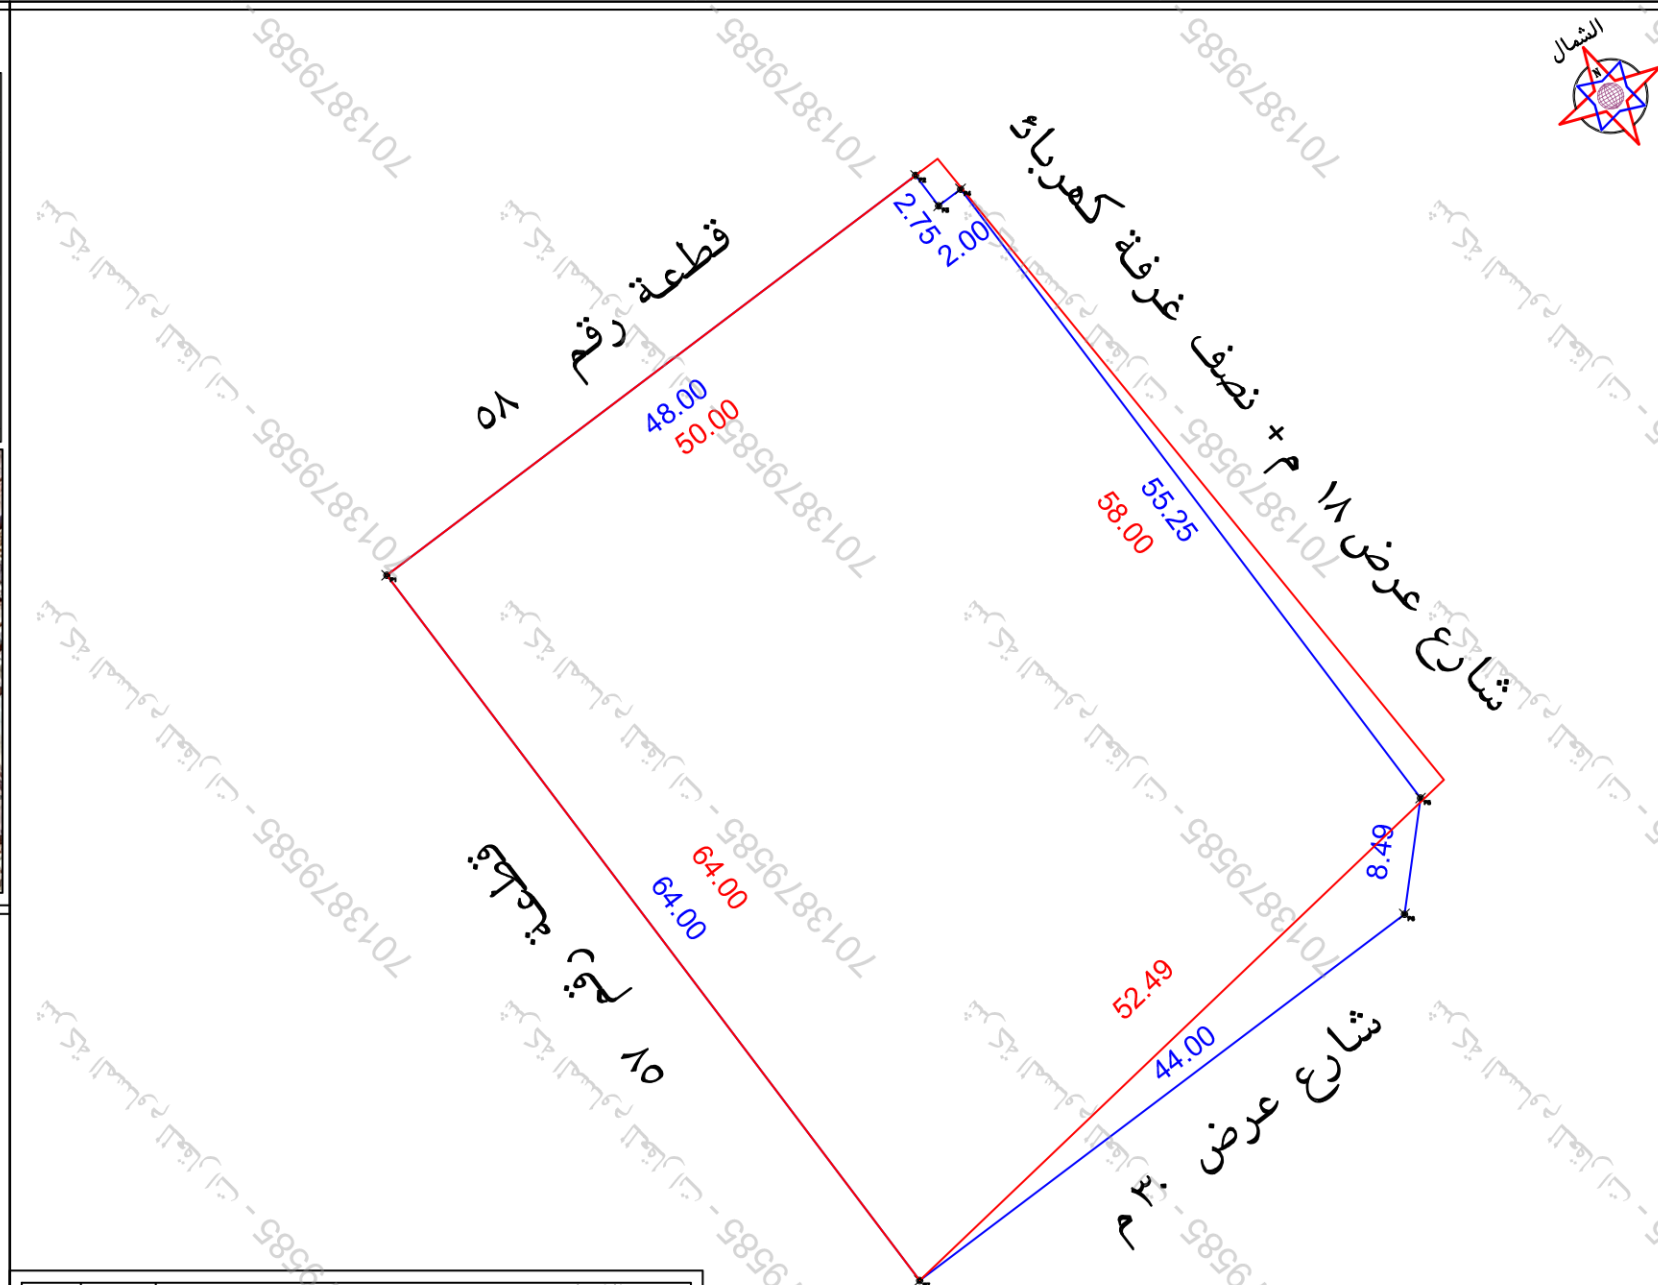

U	نعم	الأسئلة
✓	✓	هل الصك مطابق للرفع المساحي (الاطوال والمساحة)
✓	✓	هل تم ذكر جميع الملاحظات في الرفع المساحي
✓	✓	هل تم تطبيق جميع التعليمات الصادرة من المركز في الرفع المساحي
✓	✓	هل تم تزويج وأرفاق القرار على صحة الموقع
✓	✓	هل يوجد تناخل في الأصل أو أجزاء مشتركة خاطيا
✓	✓	هل يوجد شواحيح مغتزنة على الأصل في المضطاد أو المكتشف الجغرافى
✓	✓	أو الطبيعة ولم يتم ذكره في الصك
✓	✓	هل تم ذكر المرجع المعتمد عليه في الاستئصال على استخدام القرار
✓	✓	حالة القرار
✓	✓	سجل حيز
الملاحظات		
يوجد اختلاف في الحدود المبك من المكتشف		
يوجد شقوق خدمات اتصالات في الجهة الجنوبية خارج حدود القرار		
يوجد اختلاف في اطوال الطبيعة من المبك		
ساليا حسب اطوال الصك كترك المساحة خلاص		
يوجد صف فريدة كبرياء خارج حدود القرار في الجهة الشرقية		

- يتحمل المكتب المسؤولية عن صحة ما ورد في مخطط الرفع المساحي من حدود واطوال ومساحة واحداثيات
- تم الوقوف على الموقع بنأما على ارشاد المستكشف
- الموقع عبارة عن مبنى قائم

بموجب الطبيعة لكامل الموقع		
الحـد	وصف الحـد	الطـول/م
شمال	قطعة رقم ٥٨	٤٨
جنوب	شارع عرض ٣٠ م	٤٤+٨,٤٩
شرق	شارع عرض ١٨ م + نصف غرفة كهرباء	٥٥,٢٥+٢+٢,٧٥
غرب	قطعة رقم ٥٧	٦٤
المساحة	٢٣١٧٦,٥	

بموجب الصك لكامل الموقع		
الحد	وصف الحد	المساحة
شمال	قطعة رقم ٥٨	٥٠
جنوب	شارع عرض ٣٠ م	٥٢,٤٩
شرق	شارع عرض ١٨ م	٥٨
غرب	قطعة رقم ٥٧	٦٤
المساحة		٢٣٣١٧,٥٣
حسابيا		٢٣٣١٧,٥



رقم المعاملة						تاريخها / /	
موضوع الكروكي						كروكي ارشادي	
تاريخ اعتماد الكروكي التنفيذي							
اسم						سجل مدني	
بيانات السكون		تاريخه		١٧-٤-١٤٤٦		مصدره	
وزارة عدل		٢٦.٠٢.٢٠٢٤		٨٣			
بيانات الكروكي		البلدية		الدمام		الحى	
رقم المخطط		١-٥٠٠		رقم التلمه		٥٦	
تقسيم				الشارع		غير مسمى	
نظام البناء				النصبه			
نظام البناء		الاتخدام		(استراحات)		سكني	
المساحة		المساح / المهندس		مدير الادارة			
تخطيط المدينة / البلدية / الفرعية		الرسم		المساح			
		مهندس التخطيط		مهندس البلدية			
		مدير تخطيط المدينة		مدير الخدمات			
		مدير عام التخطيط العمراني		رئيس البلدية			
بيانات المكتب الهندسي		اسم المكتب		شركة اصول الهندسة للاستشارات الهندسية			
		المهندس المساح		احمد عمر		تاريخ الرفع المساحي ١٤٤٧-١٢-١	
		هاتف		٥٣٤٩٧٧٧٥٩			
		اسم المسؤول		حسين السمراوى			
الختم		شعار الشركة		UTM-WGS84-ZONE 39		احداثيات الموقع حسب نظام احداثيات العالمى	
شمالا		شمالا		شمالا		شمالا	
١		٢٩١٨٨٢٣.٤٢٢٨		٤٠٣٩٨٠.٩٥٣٣		٩	
٢		٢٩١٨٨٥٢.٣٦١٠		٤٠٣٩٤٧.٢٤٩٣		١٠	
٣		٢٩١٨٨٥٥.١٦٦٩		٤٠٣٩٤٨.٩٠٧٢		١١	
٤		٢٩١٨٨٥١.٣٧٢٧		٤٠٣٩٥٥.٥٠٢٩		١٢	
٥		٢٩١٨٨٠٧.٢٩٢٤		٤٠٣٩٨٣.٨١١٩		١٣	
٦		٢٩١٨٧٩٨.٨٨٨١		٤٠٣٩٨٢.٦٤٢٢		١٤	
٧		٢٩١٨٧٧٢.٣٦١٥		٤٠٣٩٤٧.٥٣٧٥		١٥	
٨						١٦	