

[illegible]

عصفان الفرعية	بلدية
	رقم الطلب
	المستدعى
تعديل صك	الموضوع
المחסنية	الموقع
—	استخدام الموقع بالنسبة للمخططات
ج ٣٦ فى	رقم الصك
بدون	رقم القطعة
SHEET NF37-SE1-b3	رقم اللوحة
بدون	رقم المخطط وتاريخ الإعتاد
أبعاد الأرض	

المساحة	٢م ^{١٦٢٨٣٧,٤٠}	غرب	٤٣٦,٠٠	شرق	٤١٨,٠٠	جنوب	٣٤٢,٠٠	شمال	٣٣,٠٠	الاتجاه
٢م ^{٢١٠٩٨,٨٣-}	ملاحظات	مطابق	٤٣٦,٠٠	٤١٨,٠٠	٣٤٢,٠٠	٣٣,٠٠	مطابق	مطابق	ملامحات	بمعيار

المساحة	مساحة الزرع	مساحة التغطية	مساحة الموز

الإشترافات الخطيئة

الموقع بالنسبة للخطوط الدافرية	المحورث والشارع	الشارع

خط الارتداد بالمقر	الأمم المتحدة	الجانبي	الخلفى
البي	ال	التق	

جـرى الوقوف على الطبيعة من قبل مساح مكتب
إقرار الهندسية وأتضح الأتي:

- ١- نوعية الصك : ☒ زراعي ☐ سكني ☐ أخرى
- ٢- الصك ينطبق على الطبيعة حدا و ذرعا و على مسئولية المكتب.
- ٣- قرار التحديد : ☐ مطابق ☐ غير مطابق ☒ يعاوشع
- ٤- تم الربط بأقرب نقطة ثابتة للموقع من واقع الطبيعة وتم توضيحها على الرسم أدناه .
- ٥- مشتتملات الموقع كالتالي : و بها اثرات زراعية واستراحة مسلح و اشجار النخيل
- ٦- طبيعة الأرض : ☐ جبلية ☒ منبسطة ☐ وادي ☐ يمر بها خدمات ظاهرة
- ٧- الأرض على الطبيعة : ☐ منيرة ☐ غير منيرة ☒ مزارع يواوشع
- ٨- المخطط على الطبيعة : ☐ منفذ ☐ غير منفذ ☒ عشوائي
- ٩- تداخل مع الملكيات المجاورة : ☒ لا يوجد ☐ يوجد (مع التوضيح)
- ١٠- تم توضيح الموقع من عدة زوايا بصور فوتوغرافية موضحة أدناه .
- ١١- تم الرفع المساحي بمعرفة المكتب الهندسي و تحت مسئوليته .
- ١٢- هذا التقرير المساحي هو وصف للابعاد المساحة المدونة في القرار المساحي لمك الملكية رقم ج ١٣٦٣/١٢/٢٢ ١٤٠٦/٢٠١٢ . والمطلوبة ل سليمان حامد مصطفى الجهني والصادق من محكمة شرعية
- ١٣- في حال ان صك الملكية او احد اساساته تحت الدراسة وفق الاجراءات النظامية المتبعة او مل
- مكافيات مع الملف الساسي او الوزارة ففضاف ملاحظات الامانة او البلدية عليه بشكل واضح
- ١٤- هذا التقرير المساحي لا يعتد به في اثبات سلامة اجراءات التملك او تثبت حدود الصك وموقعة
- ١٥- المكتب الهندسي مسؤول مسئولية كاملة امام الامانة والغير عن صحة الرفع الوارد في هذا التقرير

تاريخ الاعتماد ١٤٤٦/٤/٠٩ هـ	الغتم	مدير المكتب	مساح المكتب	
		عبدالله بن محمد الشريف م	السيد محمد السيد م	الاسم
		١٢٨٥٢	٣٧٤٧٧٤	رقم الضمنية
		مستشار / مدنى	اختصاصه	التصنيف
				التوقيع

الحدود بموجب الطبيعة	الحدود بموجب الصك	مجلس التنظيم
مزرعة محاطة بسور	مزرعة حسين مبارك الصاعدي	
شارع نافذ بمعرض ١٧,٢٤ متر شرقاً و ٣٣,٢٠ متر غرباً	مزرعة ذعار السفري	
شارع غير نافذ بمعرض ٥١,٠٠٠ متر	مجال للصوبوربين المزارع التي تقع بجوار المزرعة بمعرض ٥١,٠٠٠ متر و مزرعة ذعار السفري	
شارع نافذ بمعرض ١٥,١٠٠ متر	طريق ترابي نافذ	

رئيس بلدية عسفان	رئيس الشؤون الفنية	المساح	
			الاسم
			التوقيع

مواقف السيارات	إجمالي مساحات البناء	أقصى نسبة البناء	أقصى ارتفاع	معامل البناء	تأثيرات

مدير الاداره	المهندس المختص	مساح الاداره	رسم الاداره


	N 2406000.000	
E 552000.000		
	SHEET NF37-SE1-b3	مقياس الرسم ١/١٠٠٠ رقم المصور الجوّي SE1 - b3 SHEET NF37-SE1-b3

٣- تعديل المساحة الإجمالية حسب الطبيعة .

٢- إضافة عرض الطريق الترابي النافذ من الجهة الغربية

١- تعديل وصف الحد الجنوبي والحد الشرقي بموجب الط

ملاحظات التعديل

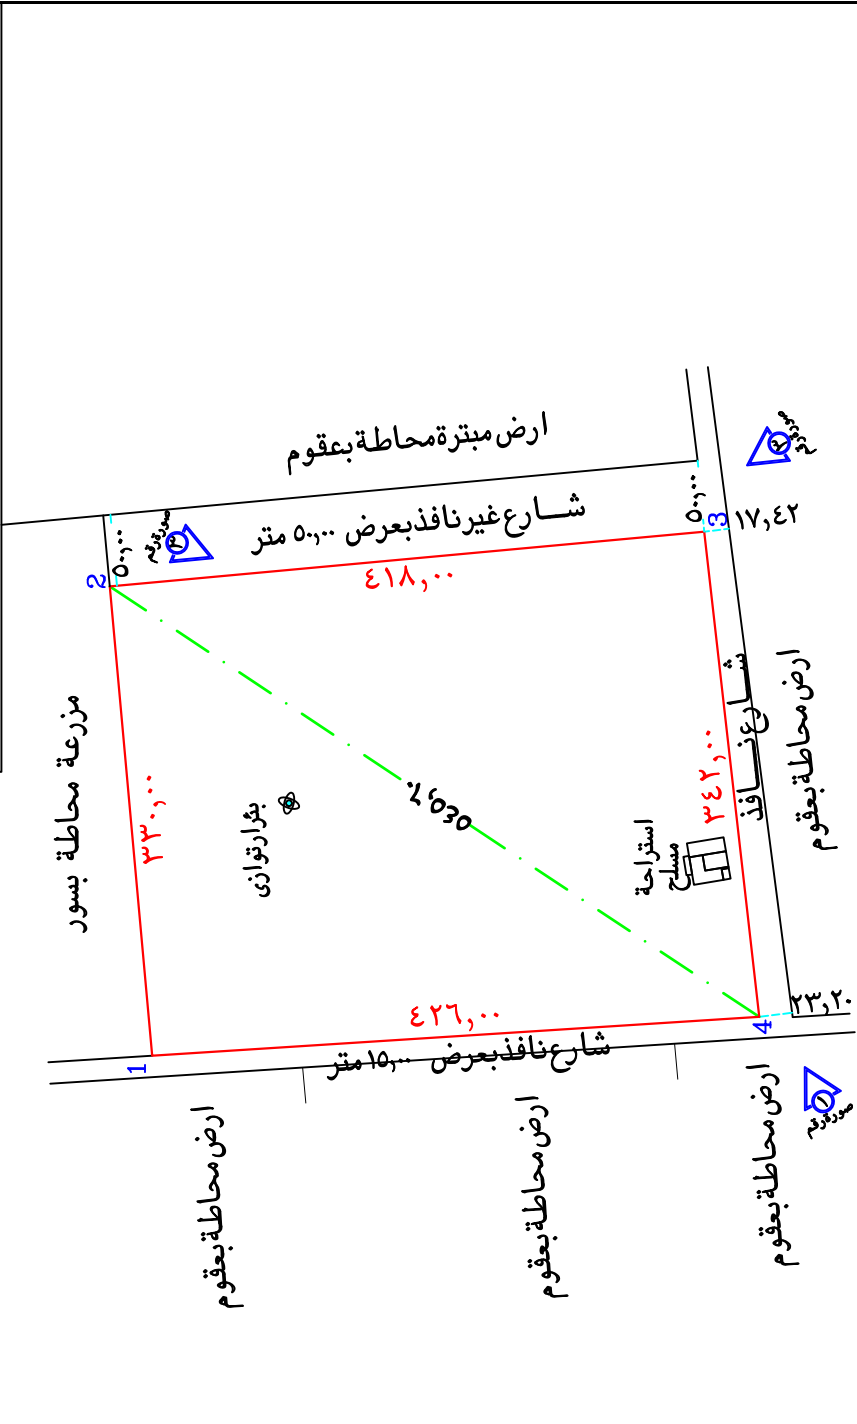

تم الرفع من واقع الطبيعة حسب منطوق الصك وتحت مسؤولية المكتب
مقياس الرسم 000/1

شركات	شماليات	شركات	شماليات	شركات	شماليات
شركات	5	552885.3602	2405303.8631	3	552518.3459
					2405690.4895
					2405720.1005
					2