

Untitled Map

Write a description for your map.

Legend


Blue square

Green square

The Blue Building

The Green Building

Map data © OpenStreetMap contributors, Imagery © Mapbox

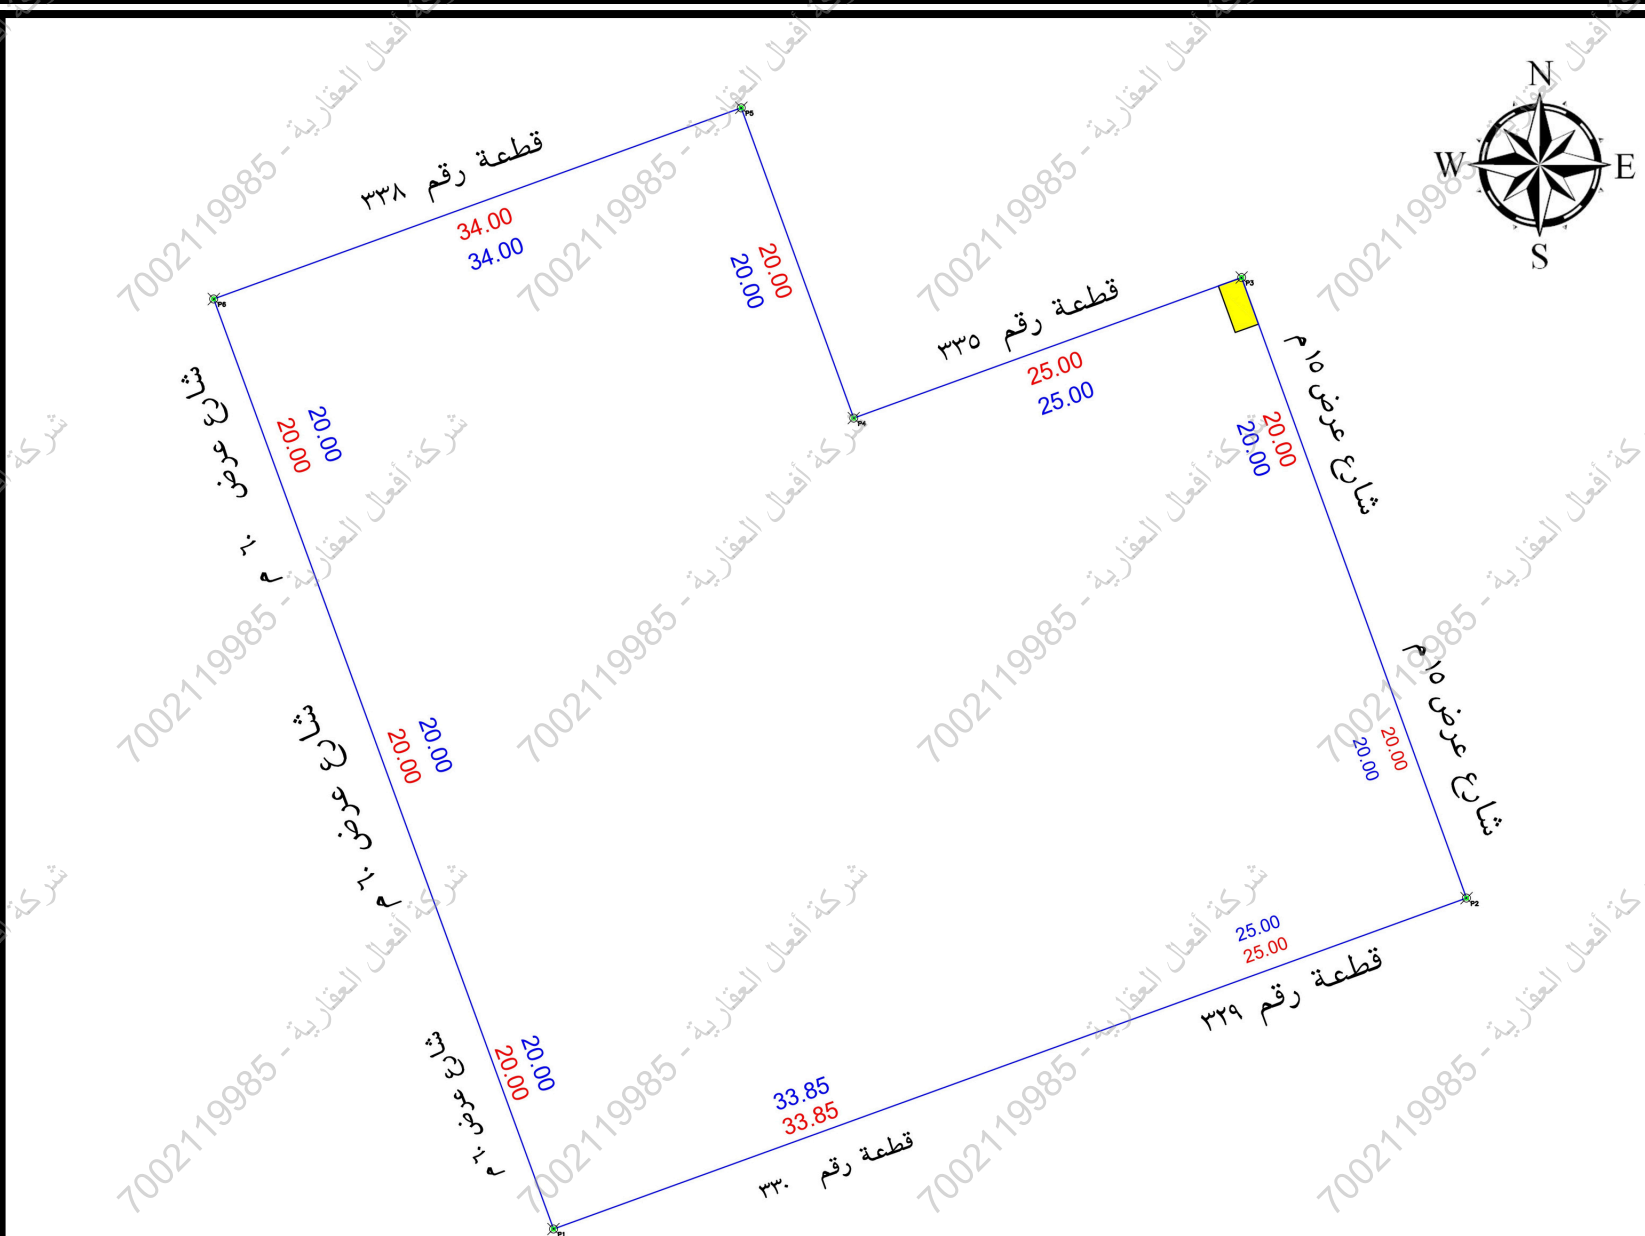

الحالة :		بـ _____ ملاحظة	م	الحالة :		بـ _____ ملاحظة
نعم	لا			نعم	لا	
☒	☒	هل الموقع أرض فضاء ؟	8	☒	☒	هل الصك مطابق للرقع المساحي (الأطوال والمساحة)
☒	☒	هل يوجد غرفة كهرباء داخل / خارج الموقع ؟	9	☒	☒	هل تم الوقوف على الموقع من قبل طالب التنفيذ وتوقيع إقرار صحة الإستدلال على الموقع ؟
☒	☒	هل يوجد صندوق خدمات كهرباء / اتصالات / أخرى... داخل أو خارج حدود العقار ؟	10	☒	☒	هل يوجد إختلاف في رقم القطعة/المخطط/البوك/إسم الحي/ اسم المدينة للصك أو الإفادة عن المستكشف ؟
☒	☒	هل تم تطبيق جميع التعطيمات الصادرة من المركز في الرقع المساحي ؟	11	☒	☒	هل يوجد إختلاف في مساحة / أطوال الصك عن الطبيعة ؟ نكر مساحة الصك خطأ حسابيا
☒	☒	هل يوجد أسوار داخلية وخارجية يحيط المبني القائم بالموقع ؟	12	☒	☒	هل يوجد شوارع مختزلة / شطفت على الأصل في المخطط أو المستكشف الجغرافي أو الطبيعة ولم يتم ذكره في الصك ؟
☒	☒	هل يوجد إختلاف في الحدود للصك أو الإفادة عن المستكشف ؟	13	☒	☒	هل يوجد تداخل في الأصل أو أجزاءه المشتركة ظاهريا ؟
☒	☒	حالة العقار	14	☒	☒	هل تم ذكر المرجع المعتمد عليه في الإستدلال على استخدام العقار ؟
غير موقوفة						

الإتجاه	بموجب الصك الكامل الموقع	الإتجاه	بموجب الطبيعة الكامل الموقع
شمال:	بطول 34+20+25 متر يحدها قطعة رقم 335 + قطعة رقم 338	الشمال:	بطول 34+20+25 متر يحدها قطعة رقم 335 + قطعة رقم 338
شرق:	بطول 20+20 متر يحدها شارع عرض 15م	الشرق:	بطول 20+20 متر يحدها شارع عرض 15م
جنوب:	بطول 33.85+25 متر يحدها قطعة رقم 330 + قطعة رقم 329	الجنوب:	بطول 33.85+25 متر يحدها قطعة رقم 330 + قطعة رقم 329
غرب:	بطول 20+20+20 متر يحدها شارع عرض 60 م	الغرب:	بطول 20+20+20 متر يحدها شارع عرض 60 م
مساحة:	3035.5 م2	المساحة:	3035.5 م2

بيانات المعاملة	رقم المعاملة	تاريخها :
بيانات المعاملة	موضوع الكروكي	كروكي إرشادي
بيانات المعاملة	تاريخ اعتماد الكروكي التنظيمي	
بيانات المالكين	الإسم :	السجل المدني :
بيانات المالكين		
بيانات المالكين	330608009385 430610007805 730608009386 930610007812 330610007804	تاريخه
بيانات المالكين		مصدره وزارة العدل
بيانات المالكين		1444-8-20 هـ 1444-8-20 هـ 1444-8-20 هـ 1444-8-21 هـ 1444-8-20 هـ
بيانات المالكين	البلدية :	القطيف
بيانات المالكين	رقم المخطط :	113-5
بيانات المالكين	بلك :	غير مسمى
بيانات المالكين	نظام البناء :	النسبة :
بيانات المالكين	الإستخدام :	سكني تجاري
بيانات المالكين	المساح / المهندس :	
بيانات المالكين	مدير الإدارة :	
بيانات المالكين	الرسام ☐	
بيانات المالكين	المساح ☐	
بيانات المالكين	مهندس التخطيط ☐	
بيانات المالكين	مهندس البلدية ☐	
بيانات المالكين	مدير تخطيط المدينة ☐	
بيانات المالكين	مدير الخدمات ☐	
بيانات المالكين	مدير عام التخطيط العمراني ☐	
بيانات المالكين	رئيس البلدية ☐	
بيانات المالكين	إسم المكتب :	شركة أصول الهندسة للاستشارات الهندسية
بيانات المالكين	المهندس المساح :	م. أحمد عمر
بيانات المالكين	إسم المسؤول :	م. حسين السمراني
بيانات المالكين	تاريخ الرفع المساحي:	1447 /1/ 2 هـ
بيانات المالكين	هاتف المكتب الهندسي:	0534977759



POINT	EASTING	NORTHING
P1	405984.5587	2928770.2079
P2	406039.8873	2928790.2595
P3	406026.2583	2928827.8660
P4	406002.7542	2928819.3479
P5	405995.9397	2928838.1512
P6	405963.9742	2928826.5665

Position X	Position Y
405963.9742	2928826.5665
405984.5587	2928770.2079
405995.9397	2928838.1512
406002.7542	2928819.3479
406026.2583	2928827.866
406039.8873	2928790.2595