


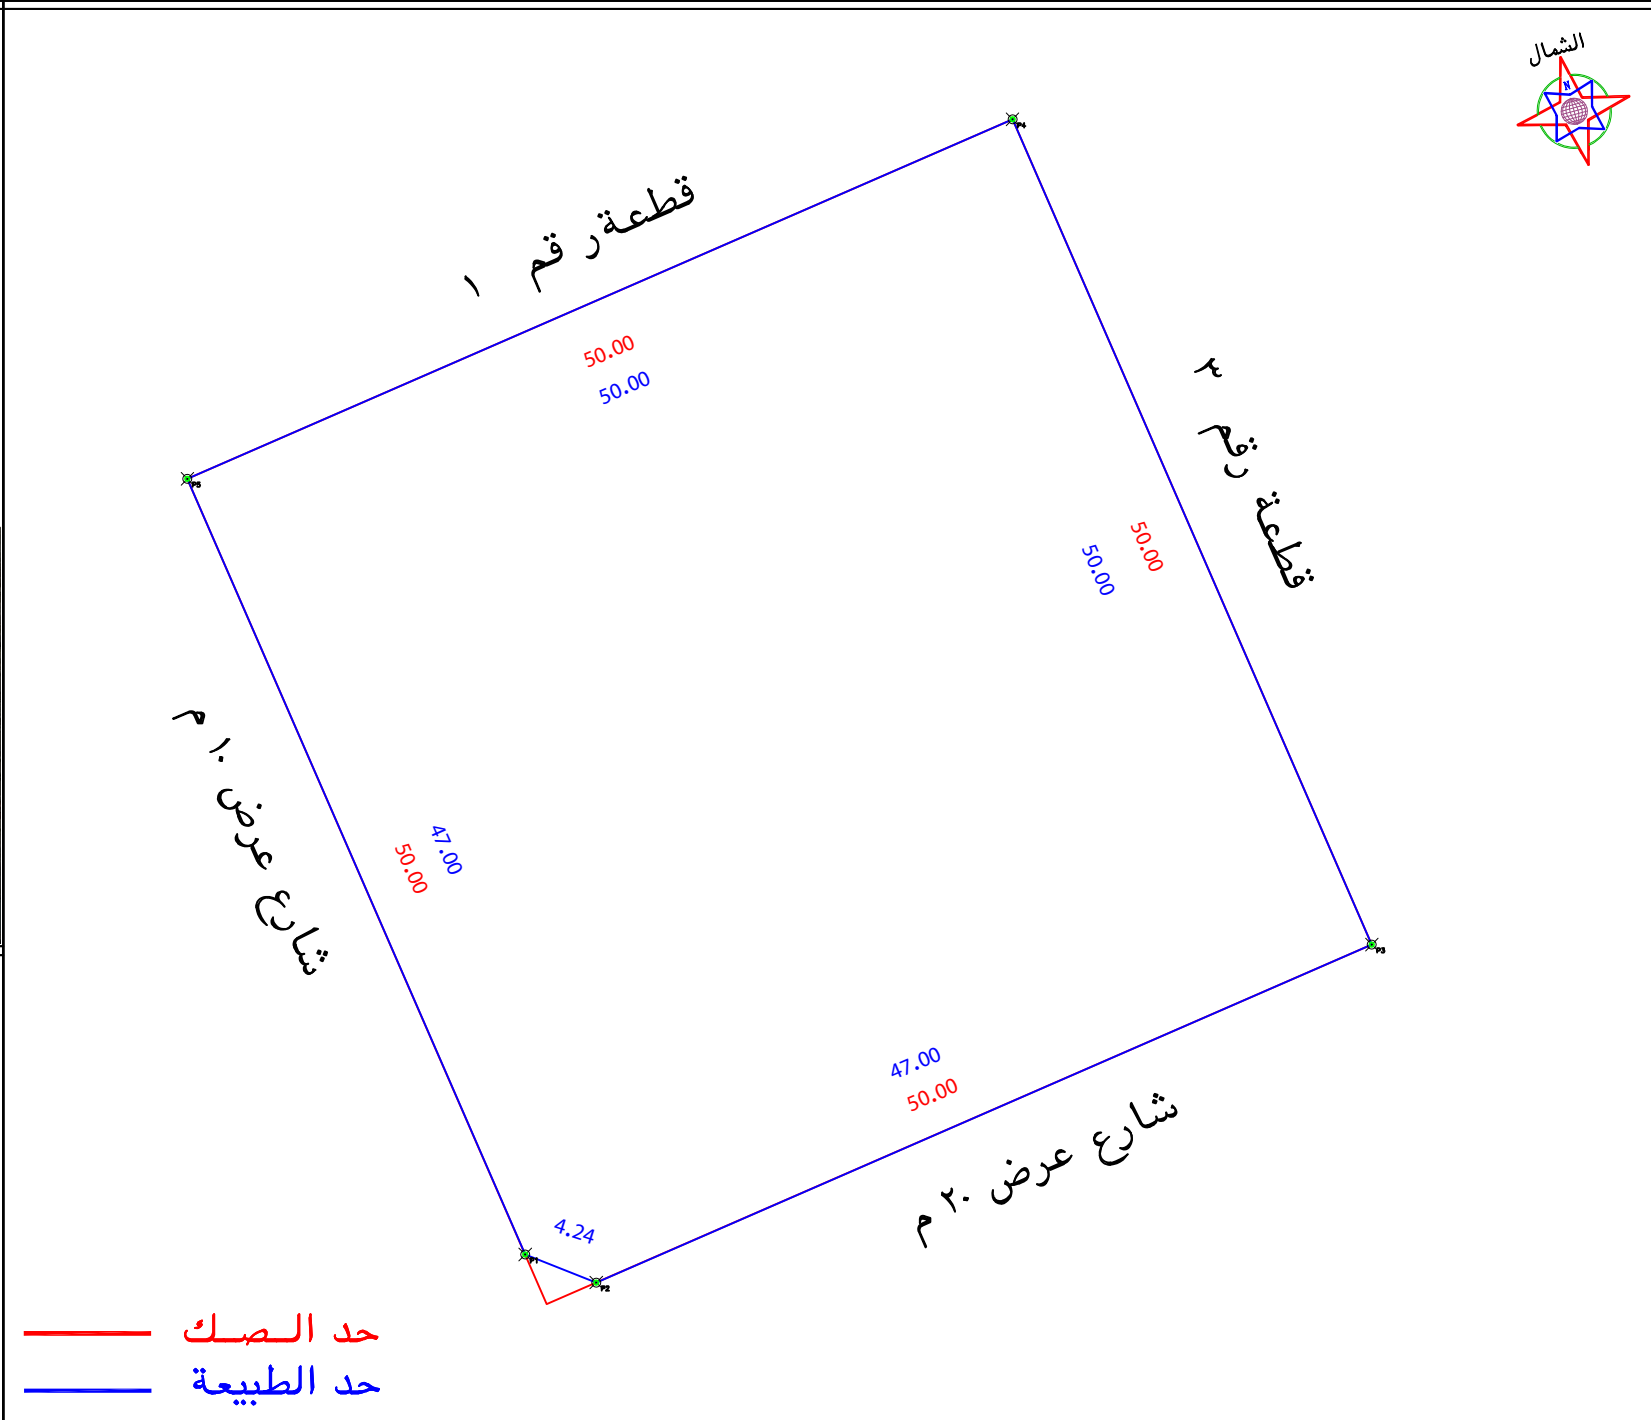

الملاحظات									
٢	بند الملاحظة	الحاله		٣	بند الملاحظة	الحاله		٤	بند الملاحظة
		نعم	لا			نعم	لا		
١	هل الصك مطابق للرفع المساحي (الاطوال والمساحة)	/		٨	-----	/		١	هل الصك مطابق للرفع المساحي (الاطوال والمساحة)
٢	هل تم الوقوف على الموقع من قبل طالب التنفيذ وتوقيع اقرار صحة الاستدلال على الموقع	/		٩	تم الوقوف على الموقع بناء على اشراف المسكف	/		٢	هل تم الوقوف على الموقع من قبل طالب التنفيذ وتوقيع اقرار صحة الاستدلال على الموقع
٣	هل يوجد اختلاف في رقم القطعة /المخطط/ والبلوك / اسم الحي/ اسم المدينة للصك او التافدة عن المكتشف	/		١٠	يوجد اختلاف في رقم القطعة والمخطط بين الصك والمسكف	/		٣	هل يوجد اختلاف في رقم القطعة /المخطط/ والبلوك / اسم الحي/ اسم المدينة للصك او التافدة عن المكتشف
٤	هل يوجد اختلاف في مساحة/اطوال الصك عن الطبيعية / ذكر مساحة الصك خطأ حسابيا -	/		١١	يوجد اختلاف في اطوال الصك عن الطبيعة وكذلك المساحة	/		٤	هل يوجد اختلاف في مساحة/اطوال الصك عن الطبيعية / ذكر مساحة الصك خطأ حسابيا -
٥	هل يوجد شوارع مخفولة/شفطانات على الاصل في المخطط او المكتشف/الجغرافيا والطبيعة ولم يتم ذكره في الصك	/		١٢	-----	/		٥	هل يوجد شوارع مخفولة/شفطانات على الاصل في المخطط او المكتشف/الجغرافيا والطبيعة ولم يتم ذكره في الصك
٦	هل يوجد تدخل في الاصل او اجزاء مشتركة ظاهريا	/		١٣	-----	/		٦	هل يوجد تدخل في الاصل او اجزاء مشتركة ظاهريا
٧	هل تم ذكر المربع الممتد عليه في الاستدلال على استخدام المقار	/			حسب المكتشف	/		٧	هل تم ذكر المربع الممتد عليه في الاستدلال على استخدام المقار
					يحمل المكتب المسؤولية عن صحة ما ورد في مخطط الرفع المساحي من حدود واطوال ومساحة واحداثيات				

بموجب الطبيعة لكامل الموقع		
الحد	وصف الحد	الطول/م
شمال	قطعة رقم ١	٥٠
جنوب	شارع عرض ٢٠ م	٤٧
شرق	قطعة رقم ٣	٥٠
غرب	شارع عرض ١٠ م	٤٧ + ٢٤
المساحة	٢٢٤٩٥,٥ م	

بموجب الصك لكامل الموقع		
الحد	وصف الحد	الطول/م
شمال	قطعة رقم ١	٥٠
جنوب	شارع عرض ٢٠ م	٥٠
شرق	قطعة رقم ٣	٥٠
غرب	شارع عرض ١٠ م	٥٠
المساحة	٢٢٥٠٠	

						رقم المعاملة		بيانات العامة	
تاريخها / /									
كروكي ارشادي						موضوع الكروكي			
						تاريخ اعتماد الكروكي التنظيمي			
اسم						سجل مدني			
اسم						سجل مدني			
بيانات المالكين						اسم			
بيانات الملاكات						9٦.٦٢٧...٣٦٢ تاريخه		مصدره وزارة عدل	
بيانات الكروكي						البلدية		جدة	
رقم المخطط						٢٣ - ب		رقم القطعة	
بلد								شارع	
نظام البناء								النسبة	
الاستخدام						سكني			
المساحة						المساح / المهندس			
						مدير الادارة			
تنظيم المدينة / البلدية الفرعية						☐ الرسام ☐ المساح			
						☐ مهندس التخطيط ☐ مهندس البلدية			
						☐ مدير تخطيط المدينة ☐ مدير الخدمات			
						☐ مدير عام التخطيط العمراني ☐ رئيس البلدية			
بيانات المكتب الهندسي						اسم المكتب		شركة أصول الهندسة للاستشارات الهندسية	
						المهندس المساح		تاريخ الرفع المساحي	
						هاتف			
						اسم المسؤول			
الختم						architectural & interior شعار الشركة			
إحداثيات الموقع حسب نظام إحداثيات العالمي UTM-WGS84-ZONE 38									
عدد	شماليات	شرقيات	ارتفاع	شماليات	شرقيات				
١	2379791.4818	516023.5469	٩						
٢	2379789.9294	516027.4953	١٠						
٣	2379808.6985	516070.5850	١١						
٤	2379854.5386	516050.6178	١٢						
٥	2379834.5714	516004.7777	١٣						
٦			١٤						
٧			١٥						
٨			١٦						