

نموذج قرار مساحي	
بيانات الصك	
رقم الوثيقة	٩٢٦٦٠٤٠٠١٢٨٦
تاريخ الوثيقة	
مصدرة	وزارة العدل
هوية المالك	
أسم المالك	
نسبة الملكية	١٠٠٪
تفاصيل العقار	
رقم القطعة	٢٩٩٠
رقم المخطط	٢٧/١٩ المعدل
المساحة	٢٦٦٨,٢٥ م ^٢
نوع العقار	قطعة الارض
الحى	النعيم
المدينة	رابغ
شركة فجن الأعمال للاستشارات الهندسية	
	 VISION Engineering Consulting فجن للاستشارات الهندسية
تم أعداد هذا العمل لصالح شركة	
 مفاز العربية للاستشارات المهنية	

تاريخ أعداد الكروكي	المهندس المساح	مدير المكتب
٠٨ / ٠٤ / ٢٠٢٦ م	عبدالمجيد	محمد سلامة آل سعيدان
0539934077	0554400693	info@vision.en.com

الاتجاه	بموجب الصك	الاتجاه	بموجب الطبيعة
الشمال	قطعة رقم (٢٩٨٩) بطول (٢٢,٢٥) متر	الشمال	قطعة رقم (٢٩٨٩) بطول (٢٢,٢٥) متر
الجنوب	شارع عرض (١٥,٠٠) متر بطول (٢٢,٢٥) متر	الجنوب	شارع عرض (١٥,٠٠) متر بطول (٢٢,٢٥) متر
الشرق	قطعة رقم (٢٩٨٨) بطول (٣٠,٠٠) متر	الشرق	قطعة رقم (٢٩٨٨) بطول (٣٠,٠٠) متر
الغرب	قطعة رقم (٢٩٩٢) بطول (٣٠,٠٠) متر	الغرب	قطعة رقم (٢٩٩٢) بطول (٣٠,٠٠) متر
المساحة	(٦٦٨,٢٥) م ^٢	المساحة	(٦٦٧,٥٠) م ^٢

أقرار

جری الوقوف على الطبيعة من قبل مساح مكتب فچن للاستشارات الهندسية وأتضح الأتي :

☐ لا ☐ نعم هل الصك مطابق للرفع المساحي

☐ لا ☒ نعم هل تم ذكر جميع الاختلافات في الرفع المساحي

☐ لا ☒ نعم هل تم تطبيق جميع التعليمات الصادرة من المركز في الرفع المساحي

☒ لا ☐ نعم هل تم التوقيع وأرفاق أقرار صحة الموقع

☒ لا ☐ نعم هل يوجد تدخل في الأصل

☒ لا ☐ نعم هل يوجد على الأصل مبنى مشترك

☐ لا ☒ نعم هل ذكر المرجع المعتمد على الاستدلال على استخدام العقار

☐ لا ☐ نعم هل تم الاستعلام من وزارة الزراعة حيال الأرض الزراعية

☐ لا ☒ نعم الملا حظات والاختلافات والتدخلات

☐ زراعي ☐ صناعي ☐ سكني تجاري ☒ تجاري ☒ سكني نوع الصك :

☐ أرض زراعية ☐ أرض مسورة ☐ أرض فضاء ☒ مبنى قائم ☒ جبلية ☐ أخرى طبيعة الأرض :

☐ عشوائي ☒ غير منفذ ☒ منبسط ☒ مخطط على الطبيعة : مخطط

يتحمل المكتب الهندسي المسؤولية على ماورد في مخطط الرفع المساحي من حدود وأطوال وأحداثيات

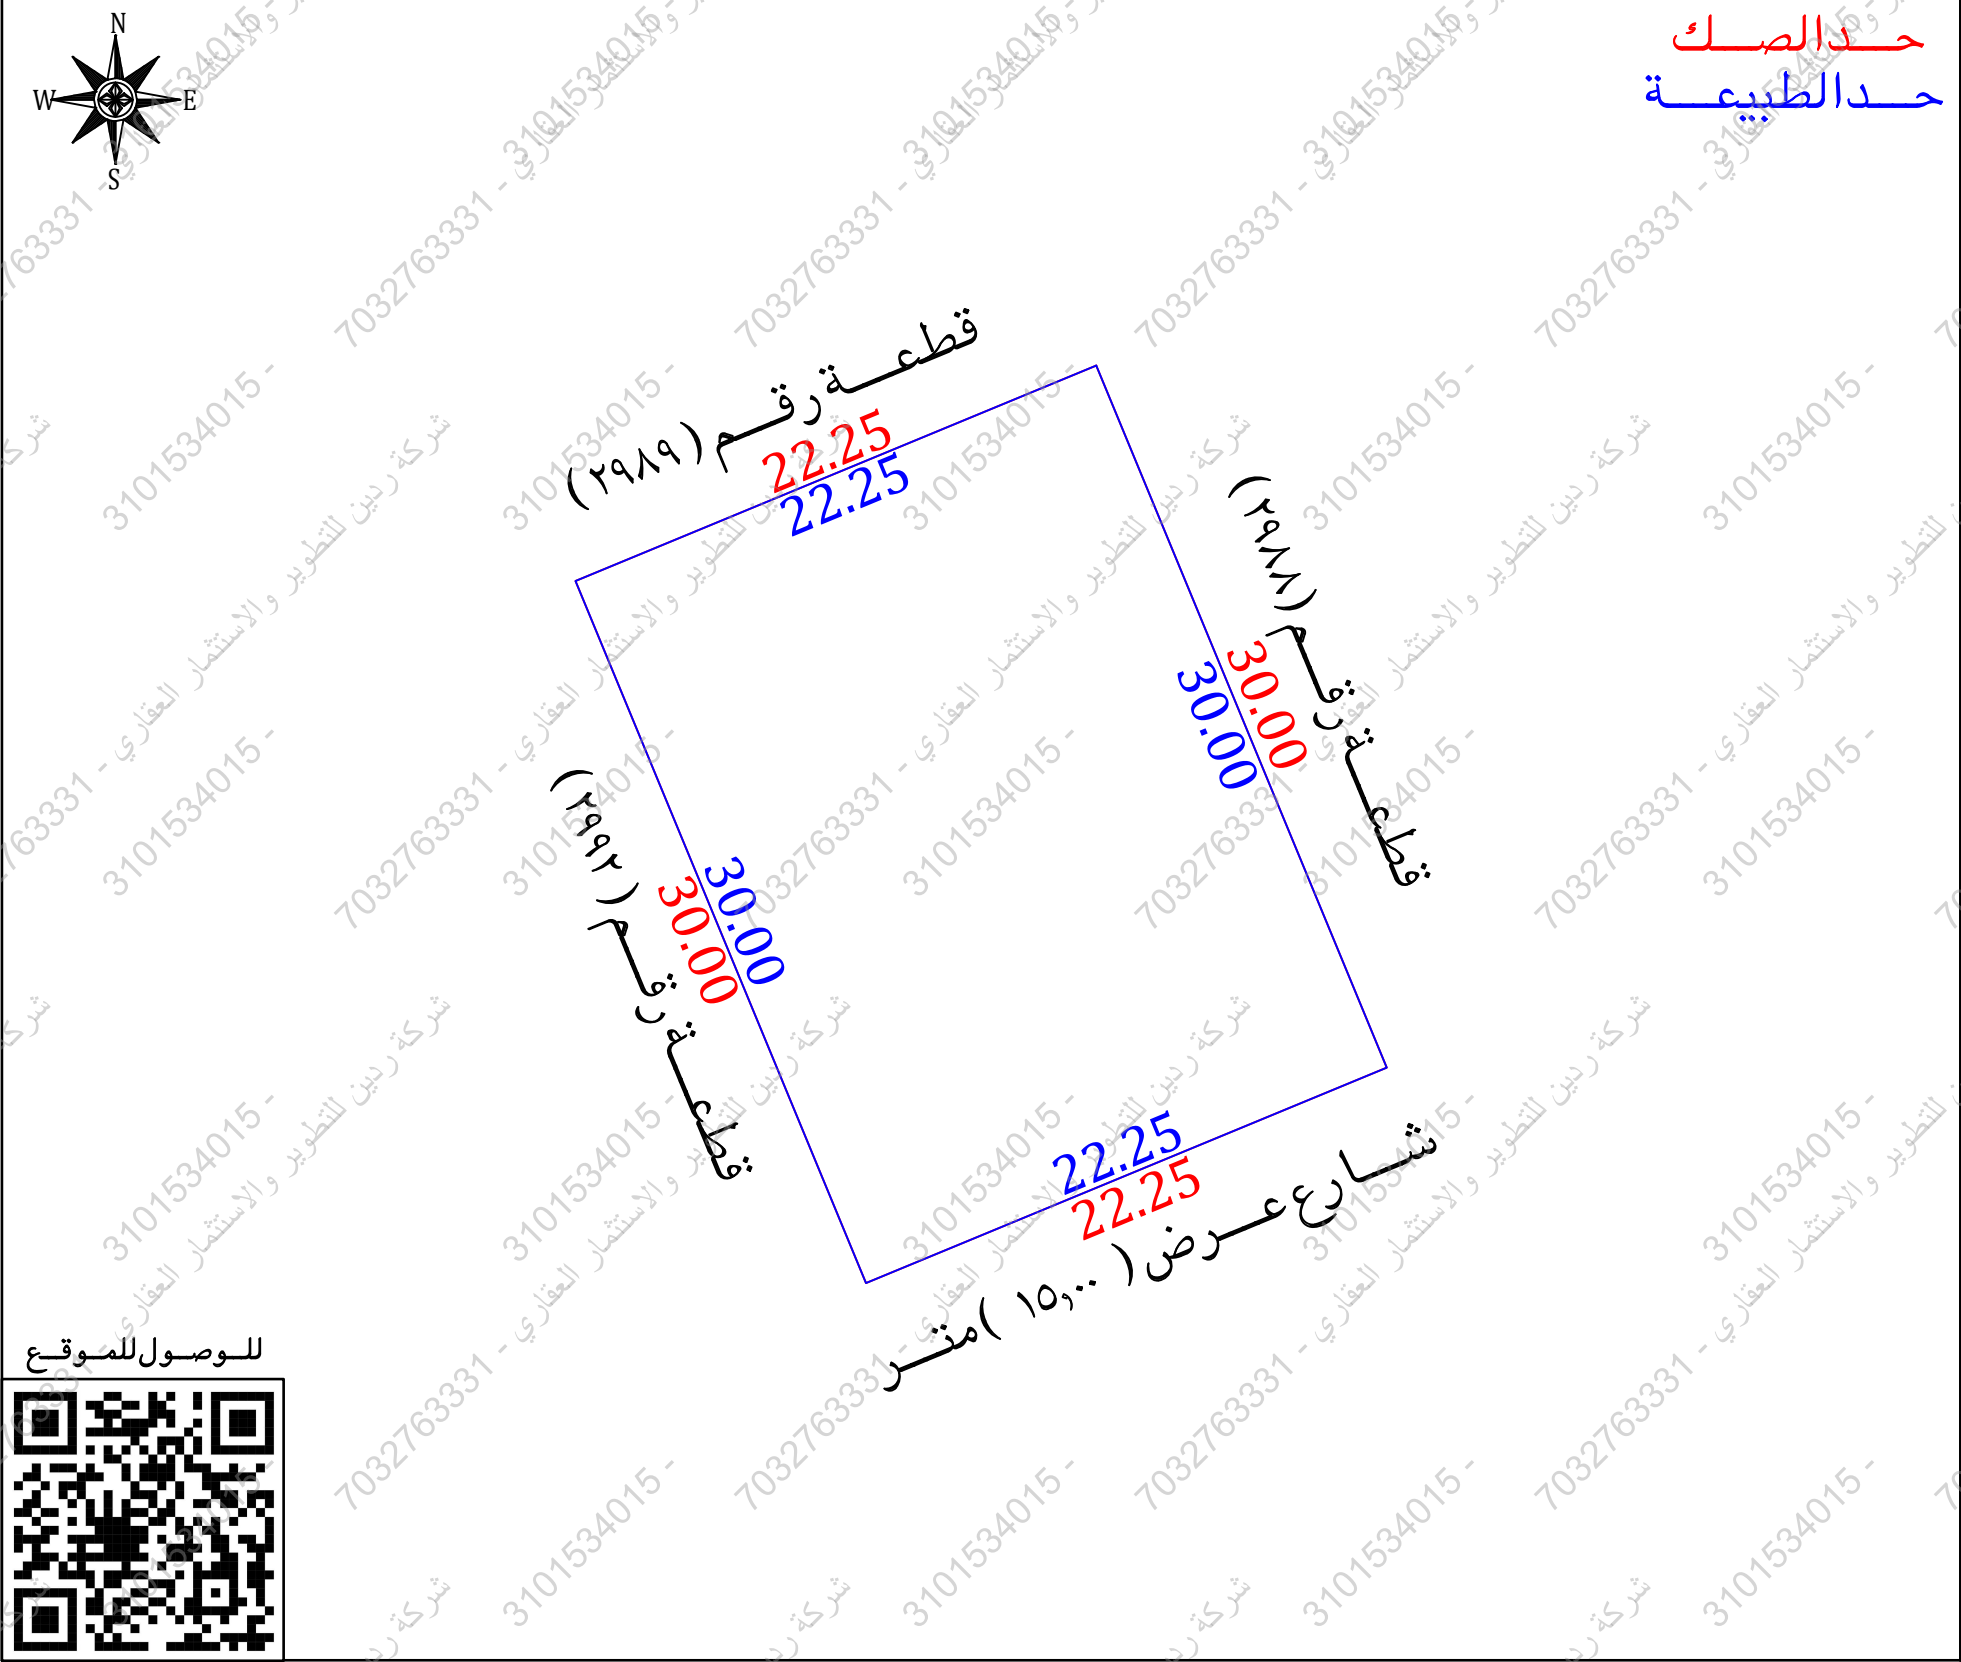
ها التقرير المساحي لا يعتد به كإثبات لسلامة أجراءات التملك أو تثبيت حدود الصك وموقعة

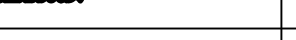
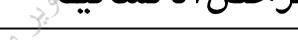
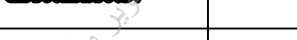
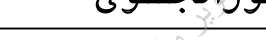
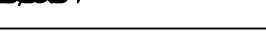
تم الربط بأقرب نقطة ثابتة

الملاحظات

رقم المخطط : الصك والرخص الانشائية (ر/ ٢٧/١٩ المعدل) منصفة بلدي (ر/ ٢٧/١٩)

المساحة : الصك (٦٦٨,٢٥) م الطبيعة (٦٦٧,٥٠) م حسابيا (٦٦٧,٥٠) م



مستكشف بلدى	مستكشف الرخص الانشائية	المصور الجوى	صور من الطبيعة
			  

أحداثيات الموقع حسب نظام الإحداثيات العالمي				
الصفحة	الشرقيات	الشماليات	الصفحة	الشرقيات
1	503925.696	2525944.129	5	
2	503946.256	2525952.635	6	
3	503937.165	2525916.407	7	
4	503957.725	2525924.914	8	