


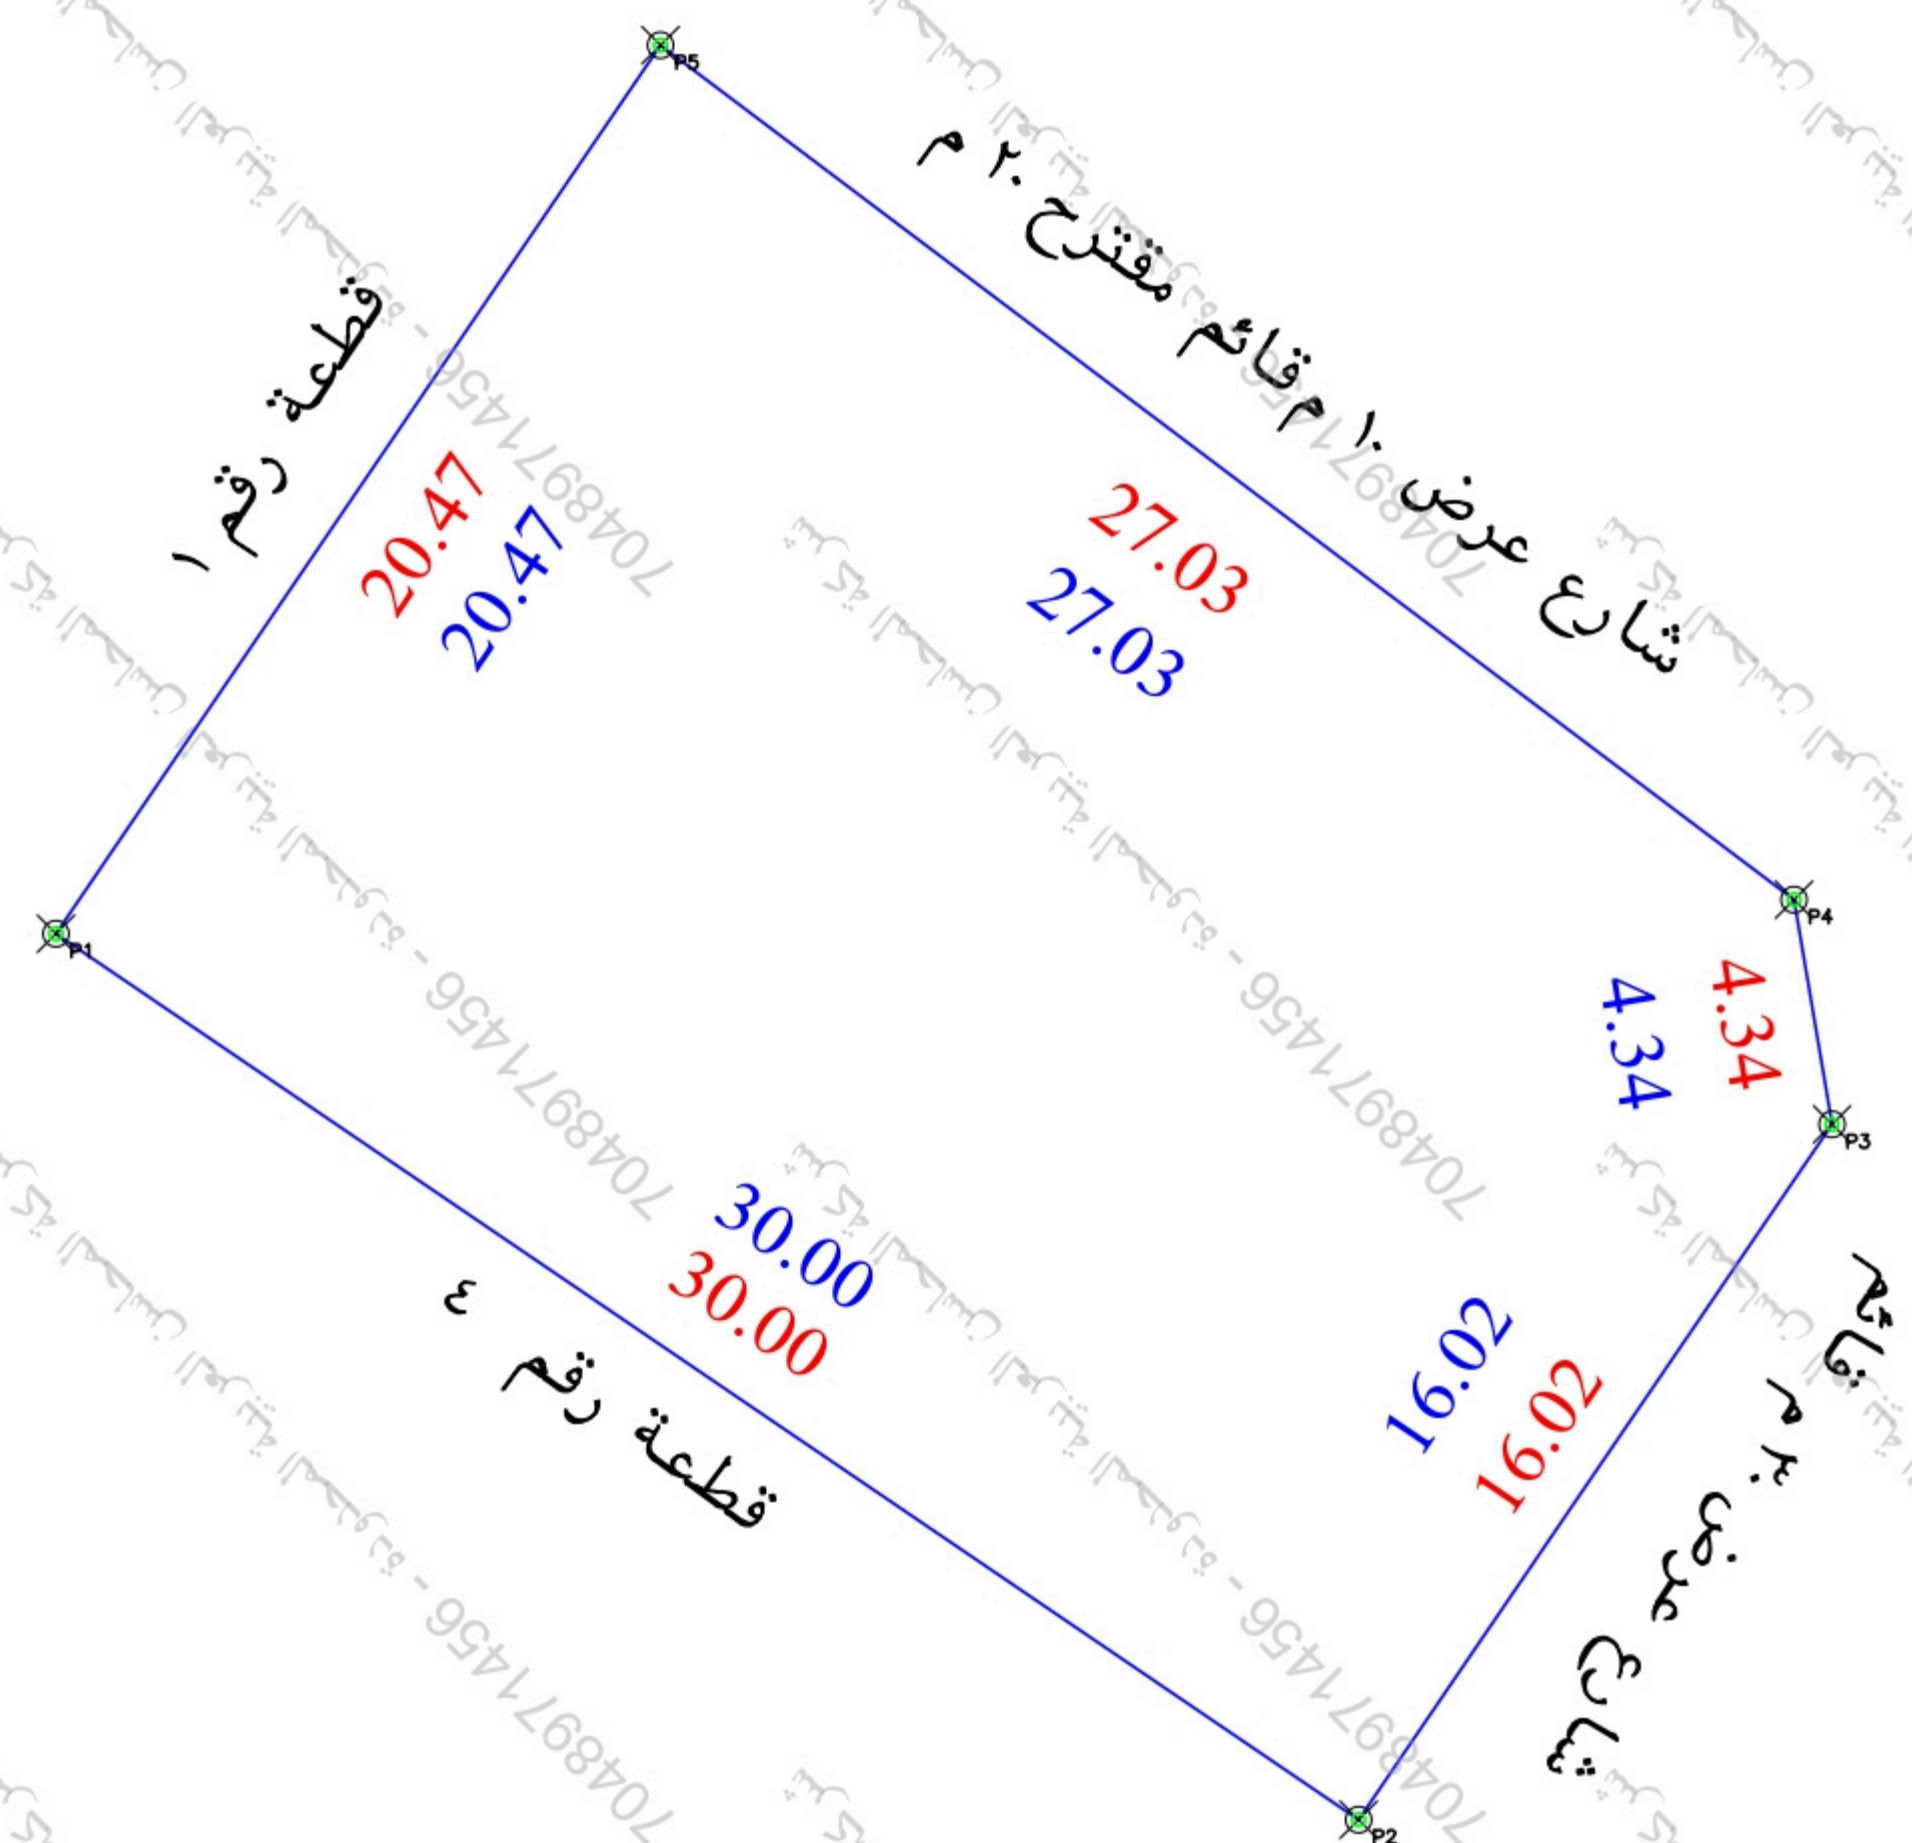

- تم الوقوف على الموقع بناما على ارشاد المستكشف ● الموقع عبارة عن مبنى قائم
- يتحمل المكتب المسؤولية عن صحة ما ورد في مخطط الرقع المساحي من حدود واطوال ومساحة واحداثيات
- يوجد اختلاف في اسم الحي الصك عن المستكشف ● يوجد باب يفتح على الجار الجنوبي

بمساحة وجب الطبيعة لكامل الموقع
بمساحة ٢٧,٠٣ متر يحداه شارع عرض ١٠ م قائم مقترح ٢٠ م
بمساحة ٤,٣٤ + ١٦,٠٢ متر يحداه شارع عرض ٣٠ م قائم
بمساحة ٣٠ متر يحداه قطعة رقم ٤
بمساحة ٢,٤٧ متر يحداه قطعة رقم ١
٢٥٨٧,٨٣ م

بمساحة		الاتجاه
٢٠٥٨٧,٨٣ م	بسطول ٢٠,٤٧ متر يحدهما قطعة رقم ١	غرب
٣٠ م	بسطول ٣٠ متر يحدهما قطعة رقم ٤	جنوب
١٦,٠٢ + ٤,٣٤ م	بسطول ١٦,٠٢ متر يحدهما شارع عرض ٣٠ م قائم	شرق
٢٧,٠٣ متر	يحدهما شارع عرض ١٠ م قائم مقترح ٢٠ م	شمال
بمساحة		الاتجاه



رقم المعاملة	تاريخها / /	
بيانات السائلة	موضوع الكروكي كروكي ارشادي	
	تاريخ اعتماد الكروكي التنظيمي	
اسم		
بيانات المالكين	اسم سجل مدني	
بيانات المسكون	٣٤٢١٠٨٠٠٦٥٦٧	تاريخه ٢٤-٧-١٤٣٦
	وزارة عدل	مصدره
بيانات الكروكي	البلدية	حائل
	رقم المخطط	٢٩١٥
	اللوحه التنظيمية	بدون
	نظام البناء	النسبه
نظام البناء	الاستخدام سكني تجاري	
المساحه	المساح / المهندس	
	مدير الادارة	
تخطيط المدينة/ البلدية الفرعية	☐ الرسام ☐ المساح ☐ مهندس التخطيط ☐ مهندس البلدية ☐ مدير تخطيط المدينة ☐ مدير الخدمات ☐ مدير عام التخطيط العمراني ☐ رئيس البلدية	
بيانات المكتب الهندسي	اسم المكتب شركة اصول الهندسة للاستشارات	
	المهندس المساح	تاريخ الرفع المساحي ١٤٤٧-١٢-١٤
	هاتف	٠٥٣٤٩٧٧٧٥٩
	اسم المسؤول	حسين السمراي



UTM-WGS84-ZONE 37		احداثيات الموقع حسب نظام احداثيات العالمى	
الخطوط العرضية	الخطوط الطولية	شماليات	شرقيات
١	٩	3033204.6213	753684.7024
٢	١٠	3033187.7477	753709.5073
٣	١١	3033200.9935	753718.5178
٤	١٢	3033205.2735	753717.7985
٥	١٣	3033221.5465	753696.2159
٦	١٤		
٧	١٥		
٨	١٦		