


An aerial satellite image of a flooded residential area. The water is a light brownish-tan color, surrounding several buildings. A blue rectangle highlights a specific building in the center-left. The buildings have flat roofs and some have small structures on top. In the top left corner, there is a text box that says "Untitled Map" and "Write a description for your map." In the top right corner, there is a "Legend" button. In the bottom left corner, there is a "Google Earth" logo and "© 2020 Google". In the bottom right corner, there is a north arrow and a scale bar that says "0.1 mi".

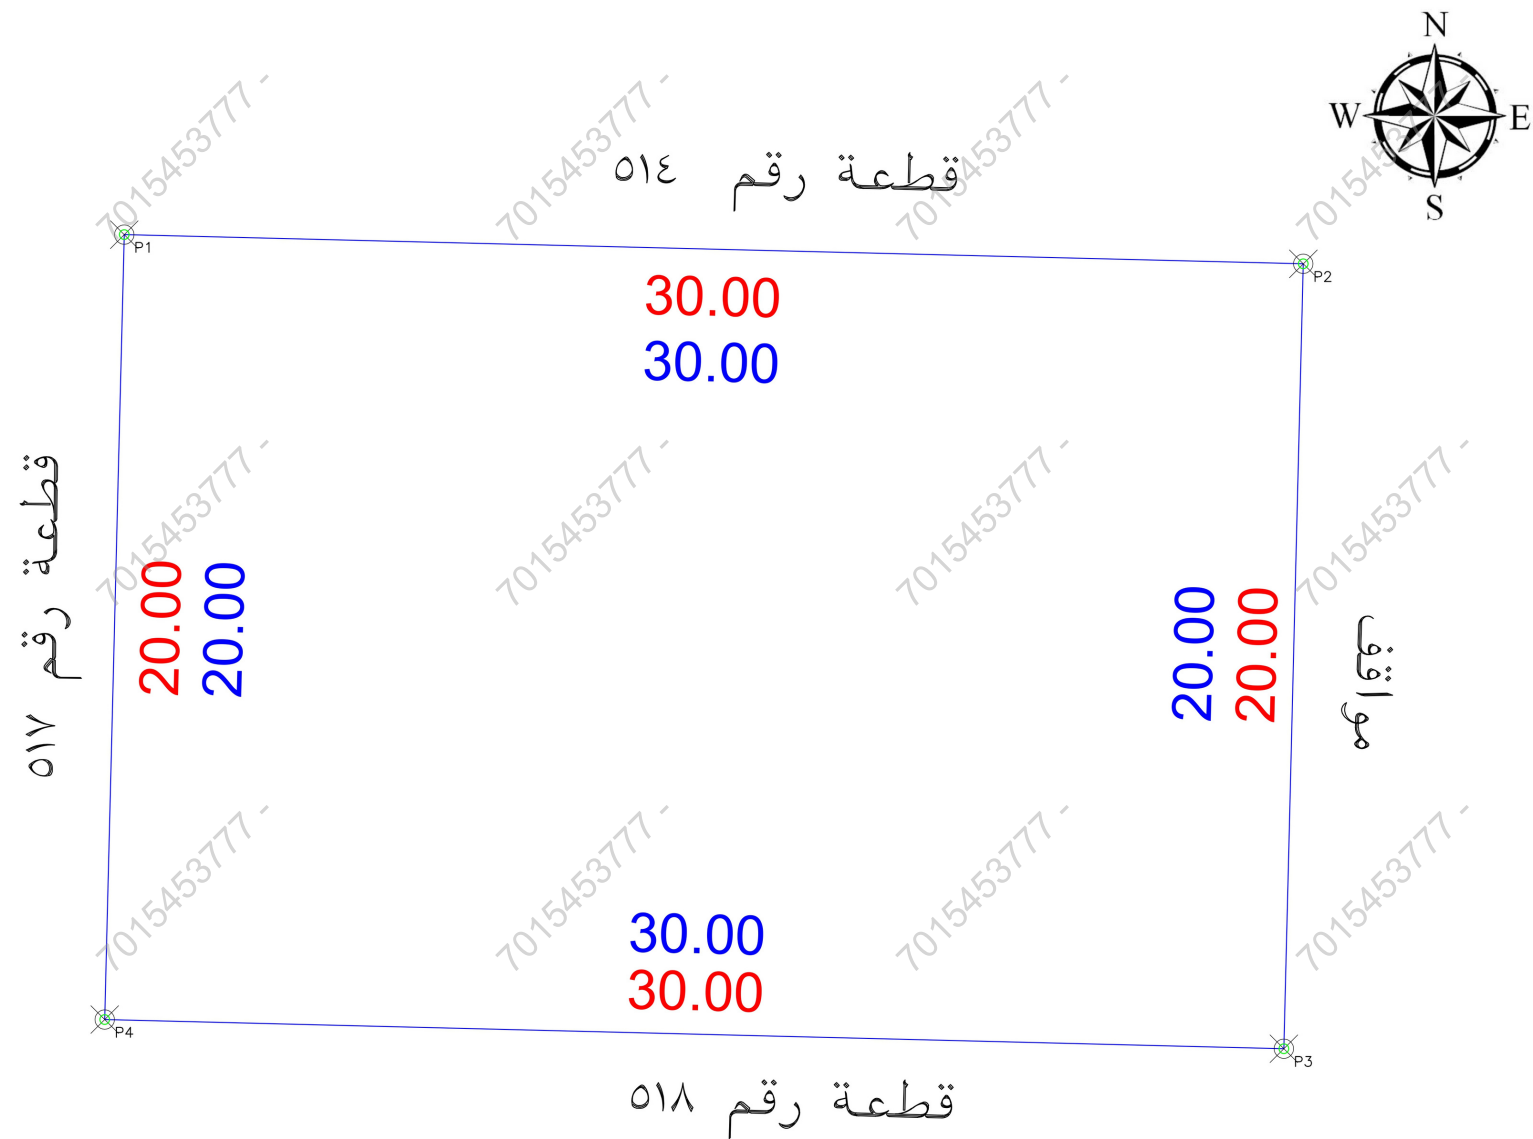

م		بـسند الملاحظة		الحالة :	تفصيلي بـسند الملاحظة		م	بـسند الملاحظة		الحالة :	تفصيلي بـسند الملاحظة		م
				نعم	لا					نعم	لا		
1	هل الصك مطبق للرفع المساحي (الأطوال والمساحة)	☒				8	هل الموقع أرض فضاء ؟	☒				الموقع عبارة عن أرض فضاء	
2	هل تم الوقوف على الموقع من قبل طالب التنفيذ وتوقيع إقرار صحة الإستدلال على الموقع ؟	☒				9	هل يوجد غرفة كهرياء داخل / خارج الموقع ؟	☒					
3	هل يوجد اختلاف في رقم القطعة/المخطط/البلوك/اسم الحي/ اسم المدينة للصك أو الإفادة عن المستكشف ؟	☒				10	هل يوجد صندوق خدمات كهرياء / إتصالات / أخرى.. داخل أو خارج حدود العقار ؟	☒					
4	هل يوجد اختلاف في مساحة / أطوال الصك عن الطبيعية ؟ ذكر مساحة الخط صفا حسابيا	☒				11	هل تم تطبيق جميع التعليمات الصادرة من المركز في الرفع المساحي ؟	☒					
5	هل يوجد شوارع مختلة / شططيات على الأصل في المخطط أو المستكشف الجغرافي أو الطبيعية ولم يتم ذكره في الصك ؟	☒				12	هل يوجد أسوار داخلية وخارجية بمحيط المبنى القائم بالموقع ؟	☒					
6	هل يوجد تداخل في الأصل أو إجزائه المشتركة ظاهريا ؟	☒				13	هل يوجد اختلاف في الحدود للصك أو الإفادة عن المستكشف ؟	☒					
7	هل تم ذكر المرجع المعتمد عليه في الإستدلال على استخدام العقار ؟	☒					يحمل المكتب مسؤولية ما ورد في مخطط الرفع المساحي من حدود و أطوال ومساحة وإحداثيات						

الإتجاه	بـ موجب الصك لـ كامل الموقع	الإتجاه	بـ موجب الطبيعة لـ كامل الموقع
الشمال:	بطول 30 متر يحدها قطعة رقم 514	الشمال:	بطول 30 متر يحدها قطعة رقم 514
الشرق:	بطول 20 متر يحدها مواقف	الشرق:	بطول 20 متر يحدها مواقف
الجنوب:	بطول 30 متر يحدها قطعة رقم 518	الجنوب:	بطول 30 متر يحدها قطعة رقم 518
الغرب:	بطول 20 متر يحدها قطعة رقم 517	الغرب:	بطول 20 متر يحدها قطعة رقم 517
المساحة:	600 م ²	المساحة:	600 م ²

بيانات المعاملة	رقم المعاملة	تاريخها :	
بيانات المعاملة	موضوع الكروكي	كروكي إرشادي	
بيانات المعاملة	تاريخ اعتماد الكروكي التنظيمي		
بيانات المالكين	الإسم :	السجل المدني :	
بيانات المالكين	360613004179	تاريخه	1447-2-24 هـ
بيانات المالكين	وزارة العدل	مصدره	
بيانات الكروكي	البلدية :	تتليث	الحي :
بيانات الكروكي	رقم المخطط :	ع-1417-36-7	رقم القطعة :
بيانات الكروكي	بلك :	-----	الشارع :
بيانات الكروكي	نظام البناء :		النسبة :
بيانات الكروكي	الإستخدام :	سكني	
المساحة	المساح / المهندس :		
المساحة	مدير الإدارة :		
تخطيط المدينة / البلدية الفرعية	☐ الرسام ☐ المصباح ☐ مهندس التخطيط ☐ مهندس البلدية		
تخطيط المدينة / البلدية الفرعية	☐ مدير تخطيط المدينة ☐ مدير الخدمات ☐ مدير عام التخطيط العمراني ☐ رئيس البلدية		
بيانات المكتب الهندسي	إسم المكتب :	شركة أصول الهندسة للاستشارات الهندسية	
بيانات المكتب الهندسي	المهندس المساح :	م. أحمد عمر	
بيانات المكتب الهندسي	اسم المسؤول :	م. حسين السمراني	
بيانات المكتب الهندسي	تاريخ الرفع المساحي:	1447 / 7 / 29 هـ	
بيانات المكتب الهندسي	هاتف المكتب الهندسي:	0534977759	



POINT	EASTING	NORTHING
P1	347546.9946	2159352.1106
P2	347576.9854	2159351.3676
P3	347576.4901	2159331.3737
P4	347546.4993	2159332.1167

Position X	Position Y
347546.4993	2159332.1167
347546.9946	2159352.1106
347576.4901	2159331.3737
347576.9854	2159351.3676