

نموذج قرار مساحی

بيانات الصك	
رقم الوثيقة	٩٧٣٦.١٠٠٥٤٠٠
تاريخ الوثيقة	وزارة العدل
مصدرة	
هوية المالك	
أسم المالك	
نسبة الملكية	٪ ١٠٠
تفاصيل العقار	
رقم القطعة	١٣٤٠
رقم المخطط	٩٠/١٤١٦
المساحة	٢٧٩٦,٥٠ م
نوع العقار	قطعة الارض
الحى	مخطط الحمرة
المدينة	طهران الجنوب

شركة فجن الأعمال
للإستشارات الهندسية

شعار الشركة	ختم الشركة
 VISION Engineering Consulting مؤسسة للاستشارات الهندسية	


تاريخ أعداد الكروكي	المهندس المساح	مدير المكتب
٢٠٢٦/٠٦/١١ م	طارق محمد	محمد سلامة آل سعيدان
0539934077	0554400693	info@vision.en.com

الإتجاه	بموجب الصك	الاتجاه	بموجب الطبيعة
الشمال	شارع عرض (٢٠,٠٠) متر	الشمال	شارع عرض (٢٠,٠٠) متر
الجنوب	قطعة رقم (١٣٣٨)	الجنوب	جزء من قطعة رقم (١٣٣٨)
الشرق	شارع عرض (٣٠,٠٠) متر	الشرق	شارع عرض (٣٠,٠٠) متر
الغرب	قطعة رقم (١٣٣٩)	الغرب	قطعة رقم (١٣٣٩)
المساحة	(٧٩٦,٥٠) م ^٢	المساحة	(٧٨٥,٣٩) م ^٢

أقرار

جـرى الوقوف على الطبيعة من قبل مساح مكتب فـجن للاستشارات الهندسية وأتضح الأتي :

- [illegible]

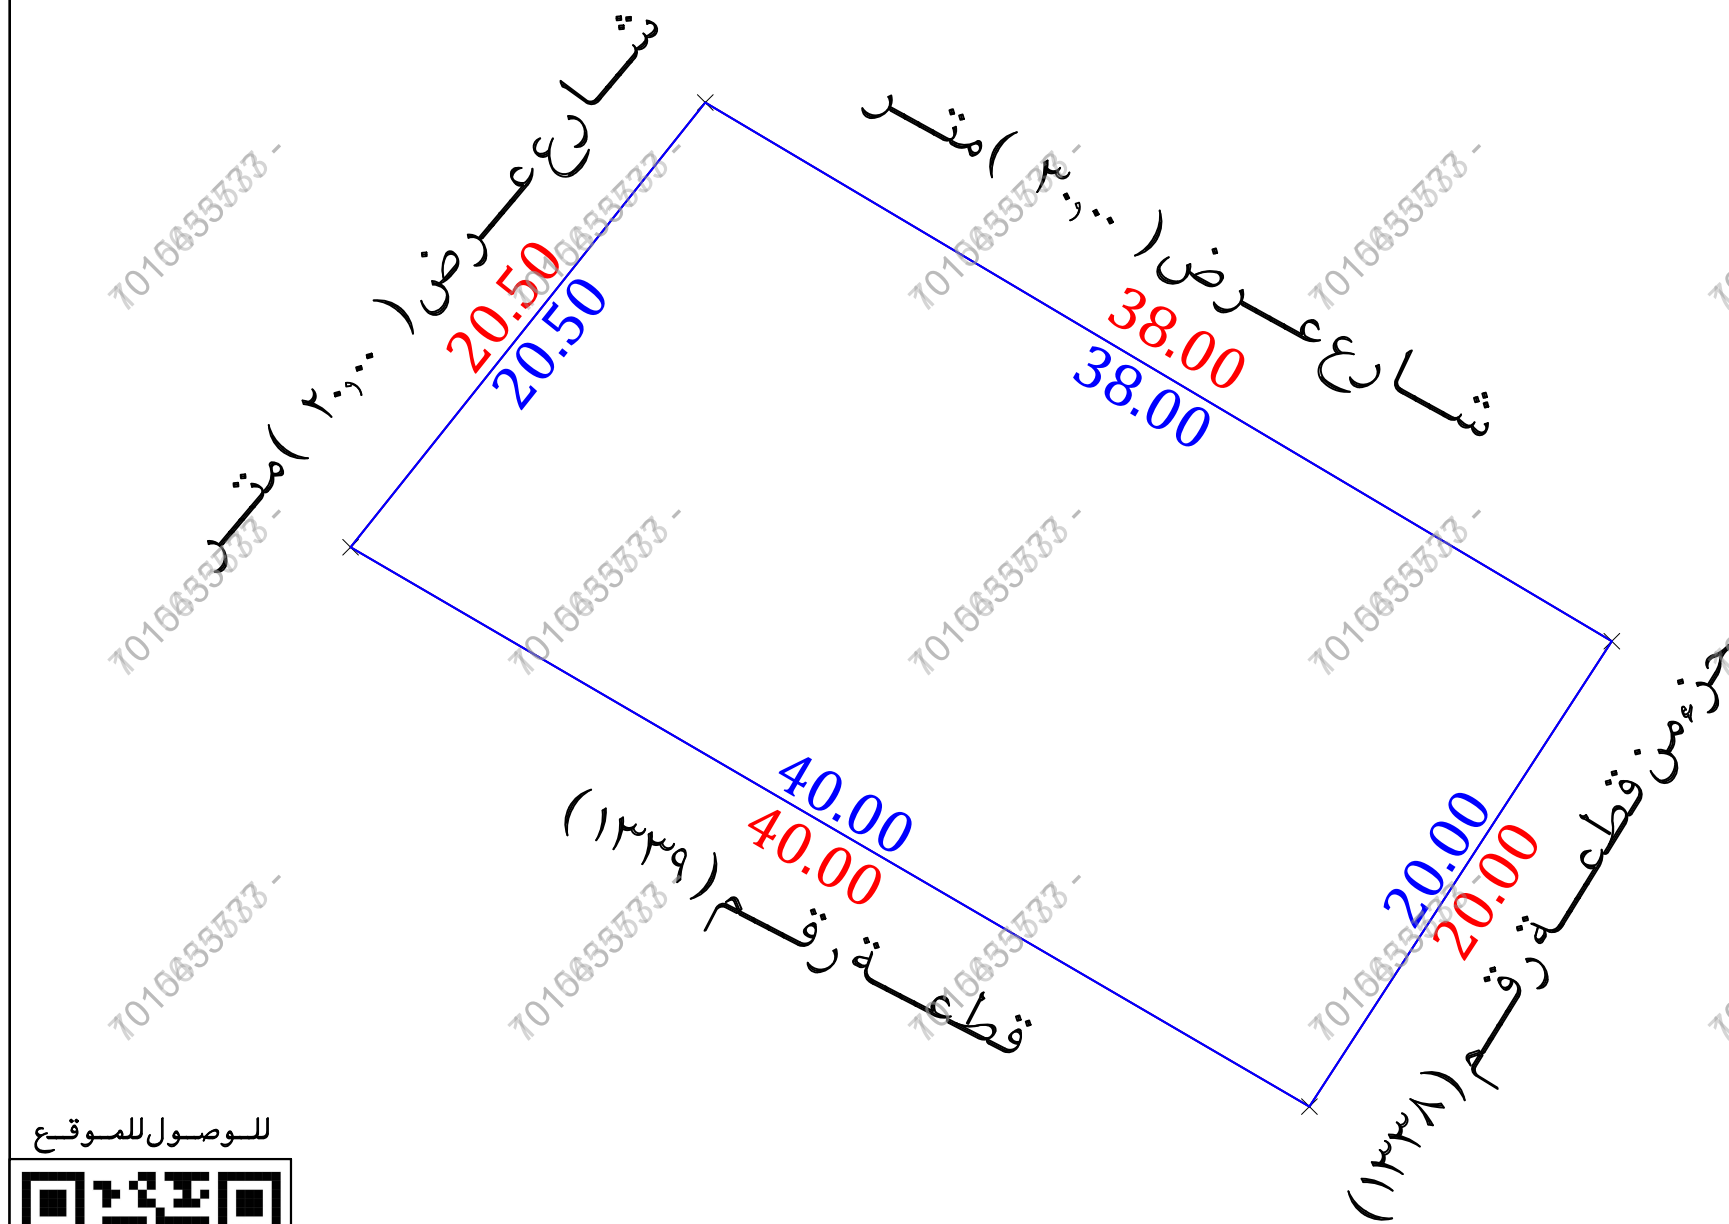

الموصول للموقع



مستكشف بلدى	مستكشف الامانة	المصور الجوى	صور من الطبيعة
			  

أحداثيات الموقع حسب نظام الاحداثيات العالمى					
الخطوط	الشماليات	الخطوط	الشرقيات	الشماليات	الشرقيات
1	1970767.327	336979.962	5		
2	1970783.354	336992.744	6		
3	1970763.940	337025.410	7		
4	1970747.170	337014.512	8		