


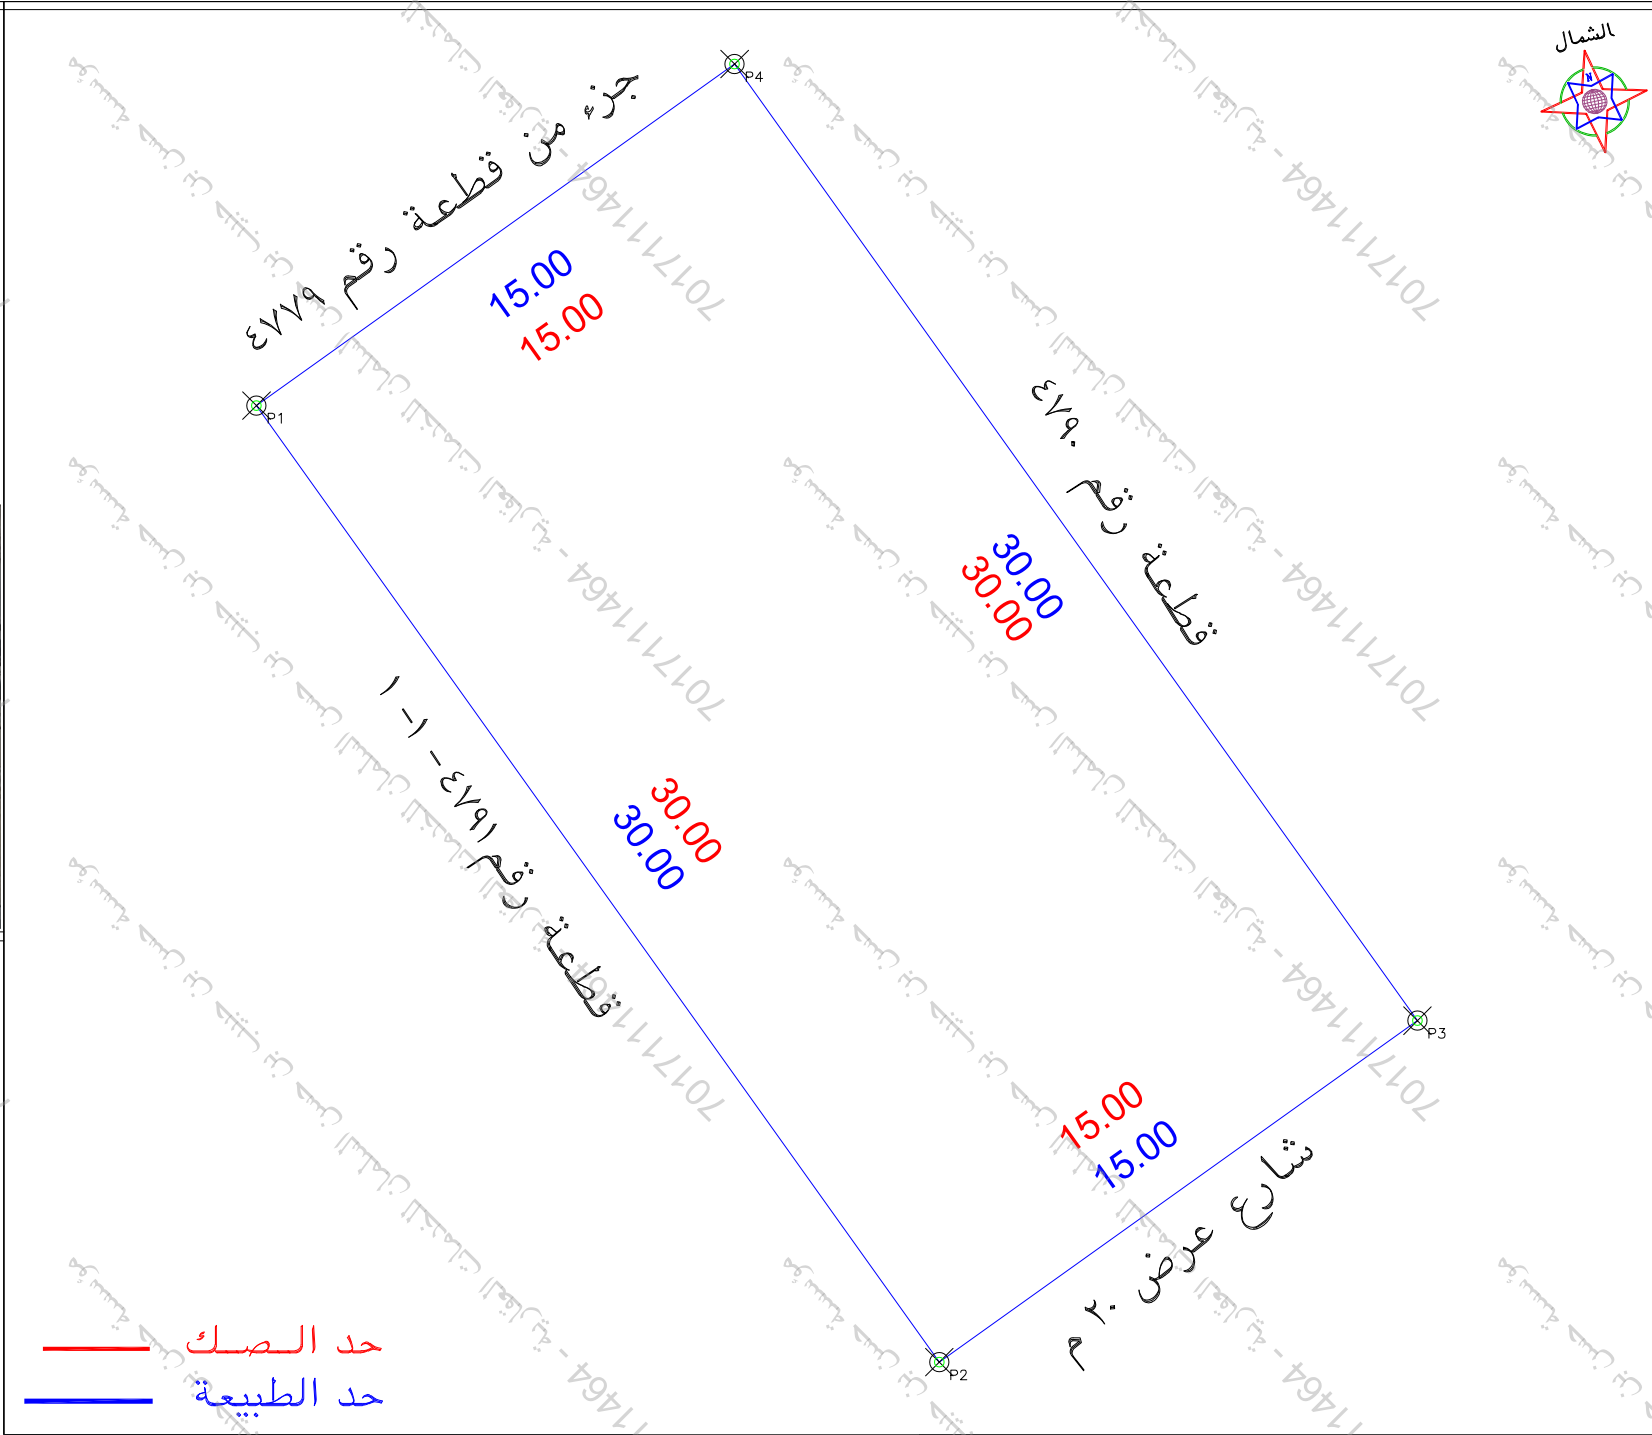

الملاحظات					
٢	بند الملاحظة	الحالة		تفصيلي بند الملاحظة	٣
		نعم	لا		
١	هل الصك مطابق للرفع المساحي (اطوال ومساحة)	✓		هل الموقع ارض فضاء	٨
٢	هل تم الوقوف على الموقع من قبل طالب التنفيذ وتوقيع اقراء صحة الاستدال على الموقع	✓		هل يوجد غرفة كعربا داخل /خارج الموقع	٩
٣	هل يوجد اختلاف في رقم القطعة /المخطط /البلكو / اسم الحي /اسم المدينة للصك او الافادة عن المستكشف	✓		هل يوجد صندوق خدمات كهربيا /اتصالا /اخري داخل او خارج حدود المقار	١٠
٤	هل يوجد اختلاف في مساحة /اطوال الصك عن الطبيعيه / ذكر مساحة الصك خطأ حسابيا .	✓		هل تم تطبيق جميع التعليمات الصادرة من المركز في الرفع المساحي	١١
٥	هل يوجد شوارع مختزلة /شطفتا على الاصل في المخطط او المستكشف الجغرافي او الطبيعة ولم يتم ذكره في الصك	✓		هل يوجد اسوار داخلية وخارجية يحيط بالمبنى القائم بالموقع	١٢
٦	هل يوجد تداخل في الاصل او اجزاء مشتركة ظاهريا هل تم ذكر المرجح المعتمد عليه في الاستدال على استخدام المقار	✓		هل يوجد اختلاف في الحدود للصك او الافادة عن المستكشف	١٣
		✓		يتحمل المكتب المسؤولية عن صحة ما ورد في مخطط الرفع المساحي من حدود واطوال ومساحة واحداثيات حسب المستكشف	

بموجب الطبيعة لكامل الموقع		الحد
الطول/م	وصف الحد	
١٥	جزء من قطعة رقم ٤٧٧٩	شمال
١٥	شارع عرض ٢٠ م	جنوب
٣٠	قطعة رقم ٤٧٩٠	شرق
٣٠	قطعة رقم ٤٧٩١ - ١ - ١	غرب
٢م ٤٥٠		المساحة

بموجب الصك لكامل الموقع		
الحد	وصف الحدد	الطول/م
شمال	جزء من قطعة رقم ٤٧٧٩	١٥
جنوب	شارع عرض ٢٠ م	١٥
شرق	قطعة رقم ٤٧٩٠	٣٠
غرب	قطعة رقم ٤٧٩١ - ١	٣٠
مساحه	٢٤٥٠ م	

بيانات المعاملة	رقم المعاملة	تاريخها / /	
بيانات المعاملة	موضوع الكروكي	كروكي ارشادي	
بيانات المعاملة	تاريخ اعتماد الكروكي		
بيانات المالكين	اسم	سجل مدني	
بيانات السكوك	٣١٠٢١٤٠١١٣٤٦		
بيانات الكروكي	رقم المخطط	الرياض	الحي
نظام البناء	اللوحة التنظيمية	الشارع	رقم القلمه
	نظام البناء	النسبه	ظهرة لبن
	الاستخدام	سكني	

المساحة	تخطيط المدينة/ البلدية الفرعية	بيانات المكتب الهندسي	
---------	--------------------------------	-----------------------	--

UTM-WGS84-ZONE 37		احداثيات الموقع حسب نظام احداثيات العالمى	
شماليات	شرقيات	شماليات	شرقيات
		2722846.3803	652856.9332
		2722821.9653	652874.3662
		2722830.6818	652886.5737
		2722855.0968	652869.1407

