


مصور جوى

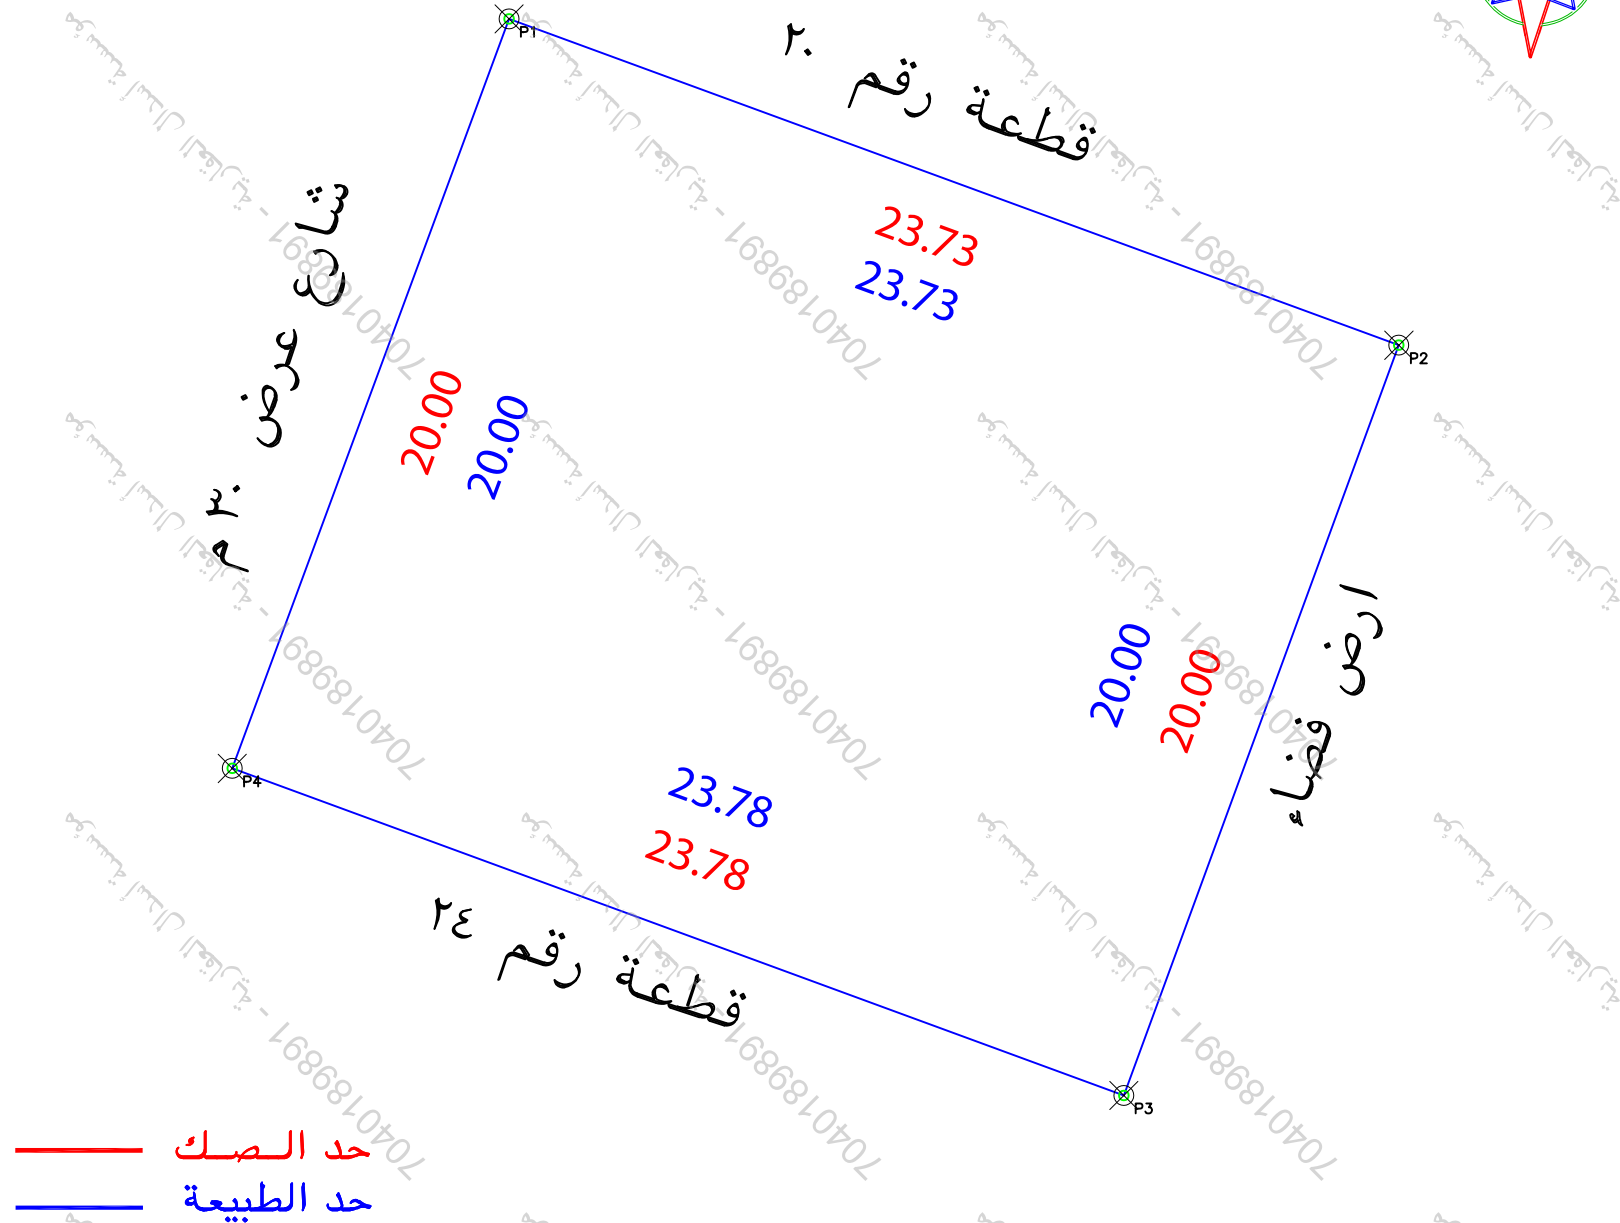

صور من الطبيعة



الملاحظات			
رقم	بند الملاحظة	الحالة	تفصيل بند الملاحظة
١	مل الصك مطابق للرفع المساحى (الاطوال والمساحة)	نعم /	
٢	مل تم الوقوف على الموقع من قبل طالب التنفيذ وتوقيع اقرار صحة الاستدلال على الموقع	نعم /	
٣	مل يوجد اختلاف فى رقم القطعة /المخطط/البلوك/ اسم الحى/اسم المدينة للصك او الفأدة عن المستكشف	نعم /	
٤	مل يوجد اختلاف فى مساحة/اطوال الصك عن الطبيعة / ذكر مساحة الصك خطأ حسابيا	نعم /	
٥	مل يوجد شوارع مختزلة/شطقات على الاصل فى المخطط او المستكشف الجغرافى او الطبيعة ولم يتم ذكره فى الصك	نعم /	
٦	مل يوجد تداخل فى الاصل او اجزاء مشتركة ظاهريا	نعم /	
٧	مل تم ذكر المرجع المعتمد عليه فى الاستدلال على استخدام المقار	نعم /	
٨	مل الموقع ارض فضاء	نعم /	
٩	مل يوجد غرفة كبرى داخل/خارج الموقع	نعم /	
١٠	مل يوجد صندوق خدمات كهربيا/اتصالات/اخرى داخل او خارج حدود المقار	نعم /	
١١	مل تم تطبيق جميع التعليمات الصادرة من المركز فى الرفع المساحى	نعم /	
١٢	مل يوجد اسوار داخلية وخارجية بمحيط المبني	نعم /	
١٣	مل يوجد اختلاف فى الحدود للصك او الفأدة عن المستكشف	نعم /	

بموجب الطبيعة لكامل الموقع		
الحد	وصف الحد	الطول/م
شمال	قطعة رقم ٢٠	٢٣,٧٣
جنوب	قطعة رقم ٢٤	٢٣,٧٨
شرق	ارض فضاء	٢٠
غرب	شارع عرض ٣٠ م	٢٠
المساحة		٢٤٧٥,١٤

بموجب الصك لكامل الموقع		
الحد	وصف الحد	الطول/م
شمال	قطعة رقم ٢٠	٢٣,٧٣
جنوب	قطعة رقم ٢٤	٢٣,٧٨
شرق	جار	٢٠
غرب	شارع عرض ٣٠ م	٢٠
المساحة		٢٤٧٥,١٤

بيانات المعاملة	رقم المعاملة		تاريخها / /	
بيانات المعاملة	موضوع الكروكي		كروكي ارشادي	
	تاريخ اعتماد الكروكي التنظيمي			
بيانات المالكين	اسم		سجل مدني	
	اسم		سجل مدني	
بيانات المساحة	٦٧٣٥٠٦٠٠٢٤١٩	تاريخه	مصدره	وزارة عدل
بيانات الكروكي	البلدية	الروضة	الحي	-----
	رقم المخطط	٣٦٠	رقم القطعة	٢٢
			الشارع	غير مسمى
نظام البناء	نظام البناء		النسبة	
	الاستخدام سكني			
المساحة	المساح / المهندس			
	مدير الادارة			
تخطيط المدينة / البلدية / القرعية	☐ الرسام			
	☐ المساح			
	☐ مهندس التخطيط			
	☐ مهندس البلدية			
	☐ مدير تخطيط المدينة			
	☐ مدير الخدمات			
	☐ مدير عام التخطيط العمراني			
	☐ رئيس البلدية			
بيانات المكتب الهندسي	اسم المكتب		شركة أصول الهندسة للاستشارات الهندسية	
	المهندس المساح	احمد عمر	تاريخ الرفع المساحي ١٤٤٨-٠٢-١٦	
	هاتف	٠٥٣٤٩٧٧٧٥٩		
	اسم المسئول	عميد الزميري		

بيانات الموقع حسب نظام احداثيات العالمى				
الحد	شماليات	شرقيات	الارتفاع	السمت
١	2963550.8151	769342.9927	٩	شماليات
٢	2963542.6474	769365.2728	١٠	شماليات
٣	2963523.8694	769358.3888	١١	شماليات
٤	2963532.0545	769336.0619	١٢	شماليات
٥			١٣	شماليات
٦			١٤	شماليات
٧			١٥	شماليات
٨			١٦	شماليات