

نموذج قرار مساحی

بيانات الصك	
رقم الوثيقة	٣١٠٨١٣٠٠١٩٧

تفاصيل العقار	
---------------	--

السجل العقاري	٣٦٧٦٧٥١٤١٩.....
---------------	-----------------

رقم القطعة	١ / ١ / ٢٢٣٣
------------	--------------

رقم المخطط	٢٣٥١/٦
------------	--------

المساحة	٢٤٥ م ^٢
---------	--------------------

نوع العقار	ارض فضاء
------------	----------

الحى	لبن

المدينة	الرياض
---------	--------

أقرار
جری الوقوف علی الطبیعة من قبل مساح مكتب فچن للاستشارات الهندسية وأتضح الأتي :
هــ الصک مطابقة للرفء المساح

هل تم ذكر جميع الاختلافات في الرفع المساحي

نعم ☒ لا ☐

هل تم تطبيق جميع التعليمات الصادرة من المركز في الرفع المساحي

هل يوجد داخل الأصل

هل يوجد على الأصل مبنى مشترك

هل تم الاستعلام من وزارة الزراعة حيال الأرض الزراعية

الملاحظات والأختلافات والتداخلات

☐ نوع الصك: سكني ☒ تجاري ☐ سكني تجاري ☐ صناعي ☐ زراعي
☐ الأرض، علم، الطبيعة: مبن، قائم ☐ أرض، فضاء ☒ أرض، مسودة ☐ أرض، زراعة

■ طبيعة الأرض : منبسطة ☒ جبلية ☐ أخرى ☐

☒ المخطط على الطبيعة : منفذ ☐ غير منفذ ☐ عشوائي

من حدود وأطوال وأحداثيات

■ هذا التقرير المساحي لا يعتد به كإثبات لسلامة إجراءات التملك أو تثبيت حدود الصك وموقعة

■ تم الربط باقرب نقطة ثابتة

■ ملاحظات :

■ يوجد اختلاف في الحدود بين الصك والمستكشفات


■ رقم المخطط : السجل العقاري والمستكشفات (٢٣٥١/٦) الصك (٢٣٥١)

رئيسة جامعة القاهرة
رئيسة جامعة القاهرة
رئيسة جامعة القاهرة

سید بن حنیف


بِسْمِ اللَّهِ الرَّحْمَنِ الرَّحِيمِ

الخدمات | الخدمات | الخدمات

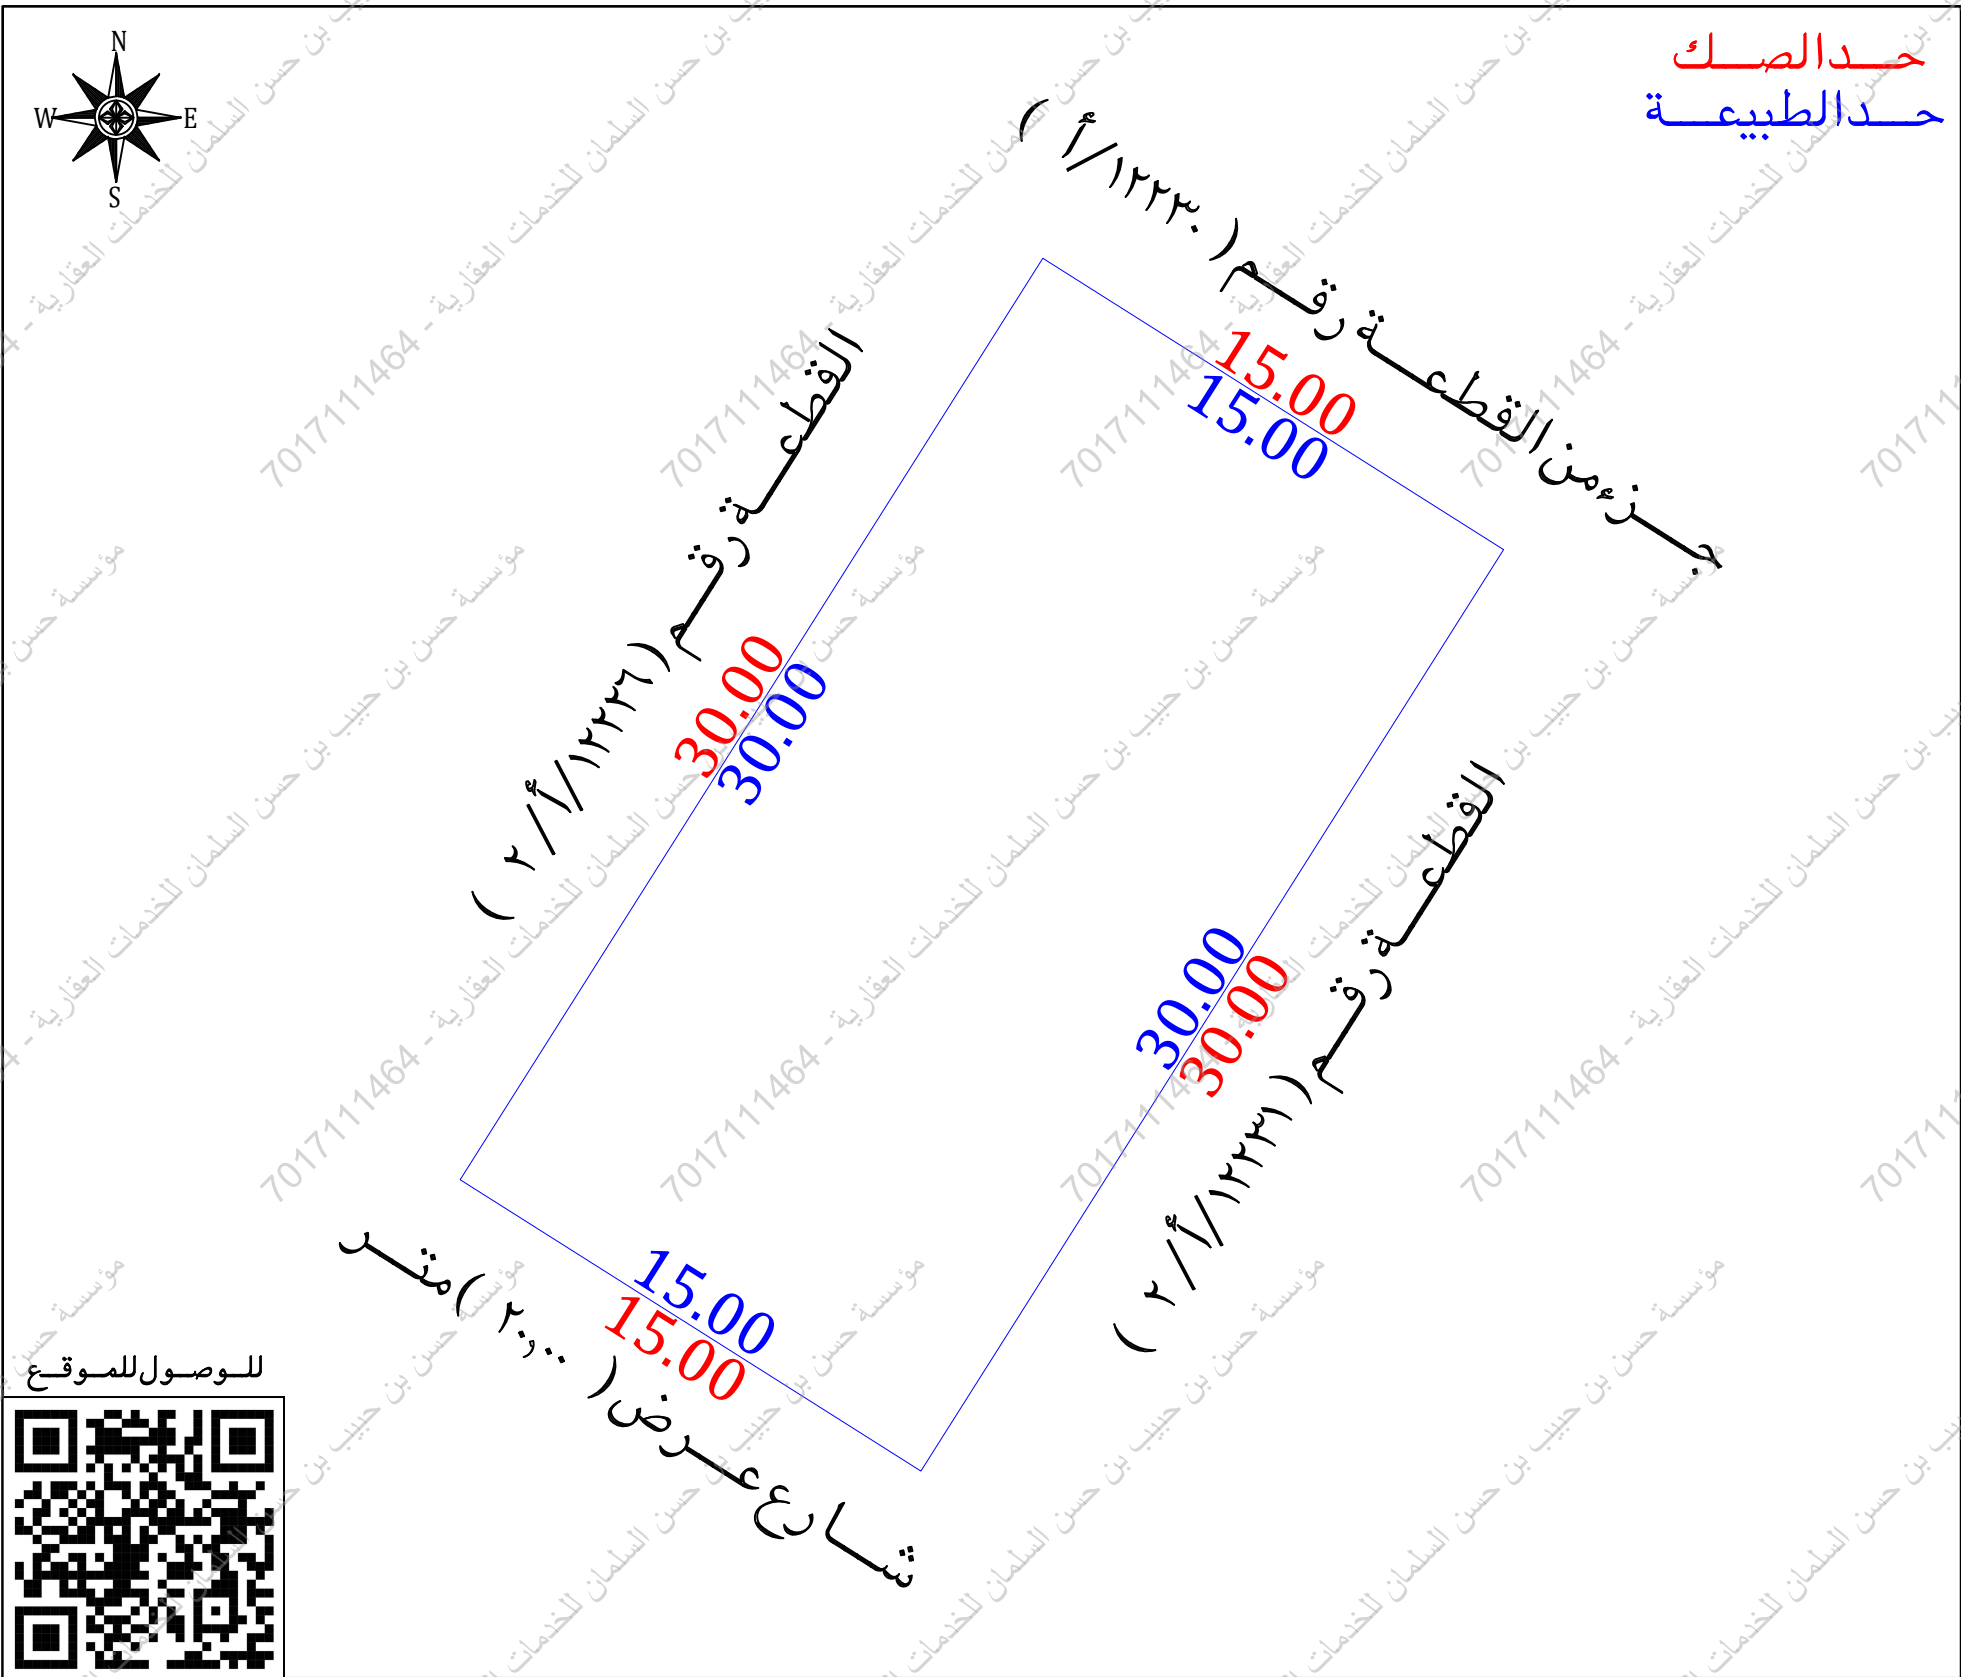

صور من الطبيعة	المصور الجوي
----------------	--------------

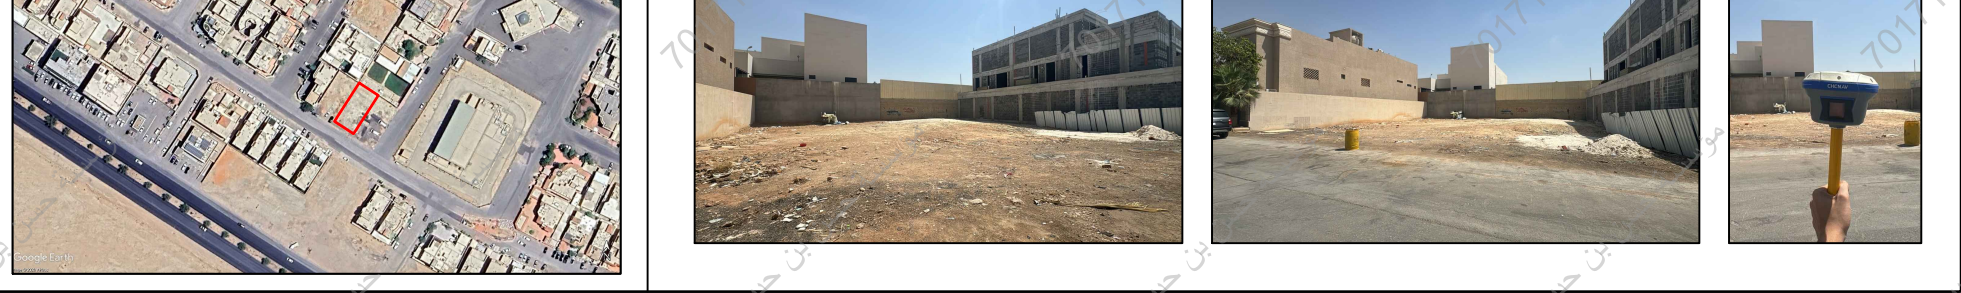

الاجابة	بموجب الصك	الاتجاة	بموجب الطبيعة
---------	------------	---------	---------------

الشمال	القطعة رقم (١/١٢٢٣٦) بطول (٣٠,٠٠) متر	الشمال	القطعة رقم (٢/١/١٢٢٣٦) بطول (٣٠,٠٠) متر
--------	---	--------	---

الجنوب	القطعة رقم (٢ / ١ / ١٢٣٣١) بطول (٣,٠٠٠) متر	الجنوب	القطعة رقم (٢ / ١ / ١٢٣٣١) بطول (٣,٠٠٠) متر
--------	---	--------	---

الشرق	القطعة رقم (١٢٢٣٠ / أ) بطول (١٥,٠٠) متر	الشرق	جزء من القطعة رقم (١٢٢٣٠ / أ) بطول (١٥,٠٠) متر
-------	---	-------	--

الغرب	شارع عرض (٢٠,٠٠) متر	بطول (١٥,٠٠) متر
الغرب	شارع عرض (٢٠,٠٠) متر	بطول (١٥,٠٠) متر

المساحة	$\sum (40, \dots)$	المساحة	$\sum (40, \dots)$
---------	--------------------	---------	--------------------
