
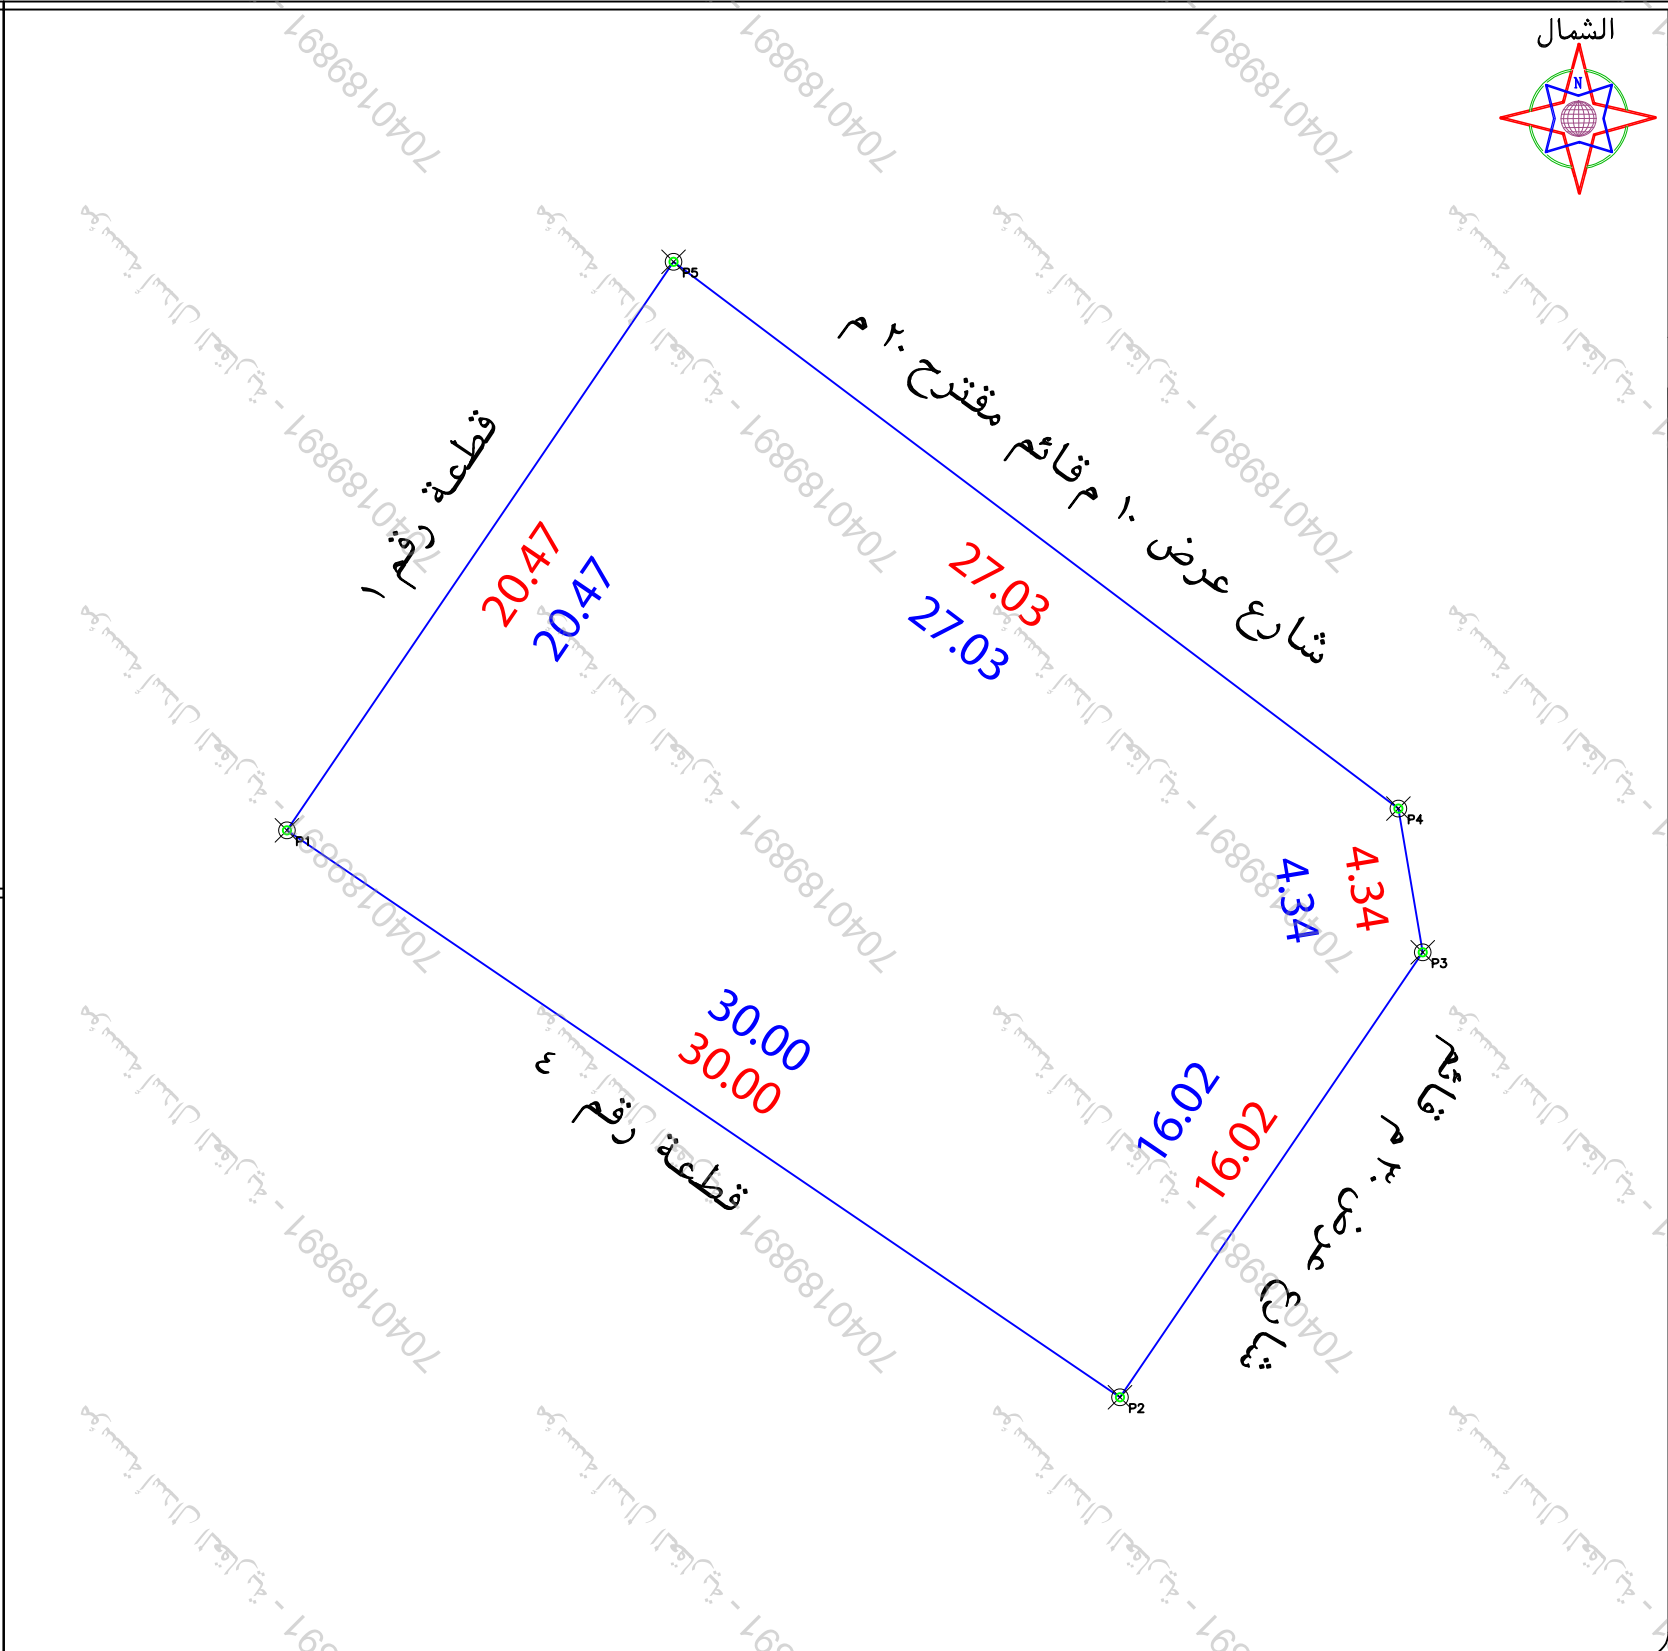



An aerial photograph of a residential neighborhood. A single-story house with a light-colored roof and a blue-outlined driveway is highlighted. The house is situated on a street corner. Other houses and a green lawn are visible in the surrounding area. The map is labeled 'Untitled Map' in the top left corner and 'Google Earth' in the bottom left corner. A legend in the top right corner shows a blue outline and the number '2'.

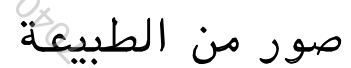

- تم الوقوف على الموقع بناما على ارشاد المستكشف ● الموقع عبارة عن مبنى قائم
● يتحمل المكتب المسؤولية عن صحة ما ورد في مخطط الرفع المساحي من حدود واطوال ومساحة واحداثيات
● يوجد اختلال في اسم الحى الصك عن المستكشف ● يوجد باب يفتح على الجار الجنوبي
- حد الصك
حد الطبيعة

بمساحة وجب الطبيعة لكامل الموقع	
بسطول ٢٧,٠٣ متر	يحدھا شارع عرض ١٠ م قائم مقترح ٢٠ م
بسطول ١٦,٠٢ + ٤,٣٤ متر	يحدھا شارع عرض ٣٠ م قائم
بسطول ٣٠ متر	يحدھا قطعة رقم ٤
بسطول ٢٠,٤٧ متر	يحدھا قطعة رقم ١
٢٣٥٨٧,٨٣	

الاتجاه	بمساحة الصك لكامل الموقع
شمال	بمساحة طول ٢٧,٠٣ متر يحدها شارع عرض ١٠ م قائم مقترح ٢٠ م
شرق	بمساحة طول ١٦,٠٢ + ٤,٣٤ متر يحدها شارع عرض ٣٠ م قائم
جنوب	بمساحة طول ٣٠ متر يحدها قطعة رقم ٤
غرب	بمساحة طول ٢٠,٤٧ متر يحدها قطعة رقم ١
المساحة	٢٠٥٨٧,٨٣ م

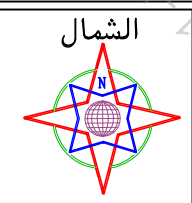

رقم المعاملة		تاريخها / /	
موضوع الكروكي		كروكي ارشادي	
تاريخ اعتماد الكروكي التنظيمي			
اسم		سجل مدني	
اسم		سجل مدني	
بيانات السكوك		تاريخه	مصدره وزارة عدل
بيانات الكروكي		البلدية	حائل
رقم المخطط		رقم القطعة	قرية الودي
اللوحة التنظيمية		الشارع	غير مسمى
نظام البناء		النسبة	
نظام البناء		الاستخدام	
		سكني تجاري	
المساحة		المساح / المهندس	
تخطيط المدينة/البلدية/الزمرية		مدير الادارة	
		☐ الرسام ☐ المساح ☐ مهندس التخطيط ☐ مهندس البلدية ☐ مدير تخطيط المدينة ☐ مدير الخدمات ☐ مدير عام التخطيط العمراني ☐ رئيس البلدية	
بيانات المكتب الهندسي		اسم المكتب	شركة أصول الهندسة للاستشارات
		المهندس المساح	تاريخ الرفع المساحي ١٤٤٧-١٢-١٤
		هاتف	٠٥٣٤٩٧٧٧٥٩
		اسم المسؤول	حسين السراي
الختم		شعار الشركة	
			
UTM-WGS84-ZONE 37			
احداثيات الموقع حسب نظام احداثيات العالمي			
عدد	شماليات	شرقيات	الارتفاع
١	3033204.6213	753684.7024	٩
٢	3033187.7477	753709.5073	١٠
٣	3033200.9935	753718.5178	١١
٤	3033205.2735	753717.7985	١٢
٥	3033221.5465	753696.2159	١٣
٦			١٤
٧			١٥
٨			١٦