


A hand holding a surveying total station mounted on a tripod in a desert environment. The device is a Trimble brand, featuring a screen and a keypad. The background shows a sandy landscape with some sparse vegetation and a building in the distance.



م		بـنـد الملاحظة		الحالة :		م		بـنـد الملاحظة		الحالة :		م		بـنـد الملاحظة	
		نعم		لا				نعم		لا				نعم	
1	هل الصك مطبق للرفع المساحي (اطوال والمساحة)	✓		8	هل الموقع ارض قضاء ؟	✓		9	هل يوجد غرفة كهرباء داخل / خارج الموقع ؟	✓		10	هل يوجد صندوق خدمات كهرباء / اتصالات / اخرى .. داخل أو خارج حدود العقار ؟	✓	
2	هل تم الوقوف على الموقع من قبل طالب التفتيش وتوقيع إقرار صحة الإستدلال على الموقع ؟	✓		9	تم الوقوف على الموقع بناء على طالب التفتيش	✓		10	قطعة الارض غير معروفة	✓		11	حسابيا حسب اطوال الصك ذكرت المساحة خطأ يوجد اختلاف في اطوال الطبيعة عن الصك وكذلك المساحة	✓	
3	هل يوجد اختلاف في رقم القطعة/المخطط/البلوك/اسم الحي/ اسم المدينة للصك أو الإفادة عن المستكشف ؟	✓		10	هل يوجد صندوق خدمات كهرباء / اتصالات / اخرى .. داخل أو خارج حدود العقار ؟	✓		11	حسابيا حسب اطوال الصك ذكرت المساحة خطأ يوجد اختلاف في اطوال الطبيعة عن الصك وكذلك المساحة	✓		12	هل يوجد أسوار داخلية وخارجية يحيط المبنى القائم بالموقع ؟	✓	
4	هل يوجد اختلاف في مساحة / اطوال الصك عن الطبيعة ؟ ذكر مساحة الصك خطأ حسابيا	✓		11	هل تم تطبيق جميع التعليمات الصادرة من المركز في الرفع المساحي ؟	✓		12	هل يوجد أسوار داخلية وخارجية يحيط المبنى القائم بالموقع ؟	✓		13	هل يوجد اختلاف في الحدود للصك أو الإفادة عن المستكشف ؟	✓	
5	هل يوجد شوارع مختلطة / شططات على الأصل في المخطط او المستكشف الجغرافي او الطبيعة ولم يتم ذكره في الصك ؟	✓		12	هل يوجد أسوار داخلية وخارجية يحيط المبنى القائم بالموقع ؟	✓		13	هل يوجد اختلاف في الحدود للصك أو الإفادة عن المستكشف ؟	✓		14	حالة العقار	✓	
6	هل يوجد تناخل في الأصل او اجزائه المشتركة ظاهريا ؟	✓		13	هل يوجد اختلاف في الحدود للصك أو الإفادة عن المستكشف ؟	✓		14	تم ذكر الاستخدام وفقا للطبيعة	✓			غير موقوفة	✓	
7	هل تم ذكر المرجع المعتمد عليه في الإستدلال على استخدام عقار ؟	✓				✓				✓				✓	

الإتجاه	بـــــــــــــــــ موجب الصك لـــــــــ كامل الموقع	الإتجاه	بـــــــــــــــــ موجب الطبيعة لـــــــــ كامل الموقع
الشمال:	بطول 211 متر يحدها ملك عبدالله عبدالعزيز الراجحي	الشمال:	بطول 204.57 متر يحدها ارض فضاء
الشرق:	بطول 7 متر يحدها ملك عبدالله عبدالعزيز الراجحي	الشرق:	بطول 7 متر يحدها ارض فضاء
الجنوب:	بطول 220.65 متر يحدها ملك محمد الجمعان والارض مسوره	الجنوب:	بطول 214.16 متر يحدها جار
الغرب:	بطول 100 متر يحدها شارع النهضة العام عرض 20 م	الغرب:	بطول 99.9 متر يحدها شارع عرض 30 م
المساحة:	11844.3 م ² حسابيا 12625.27 م ²	المساحة:	12013.82 م ²

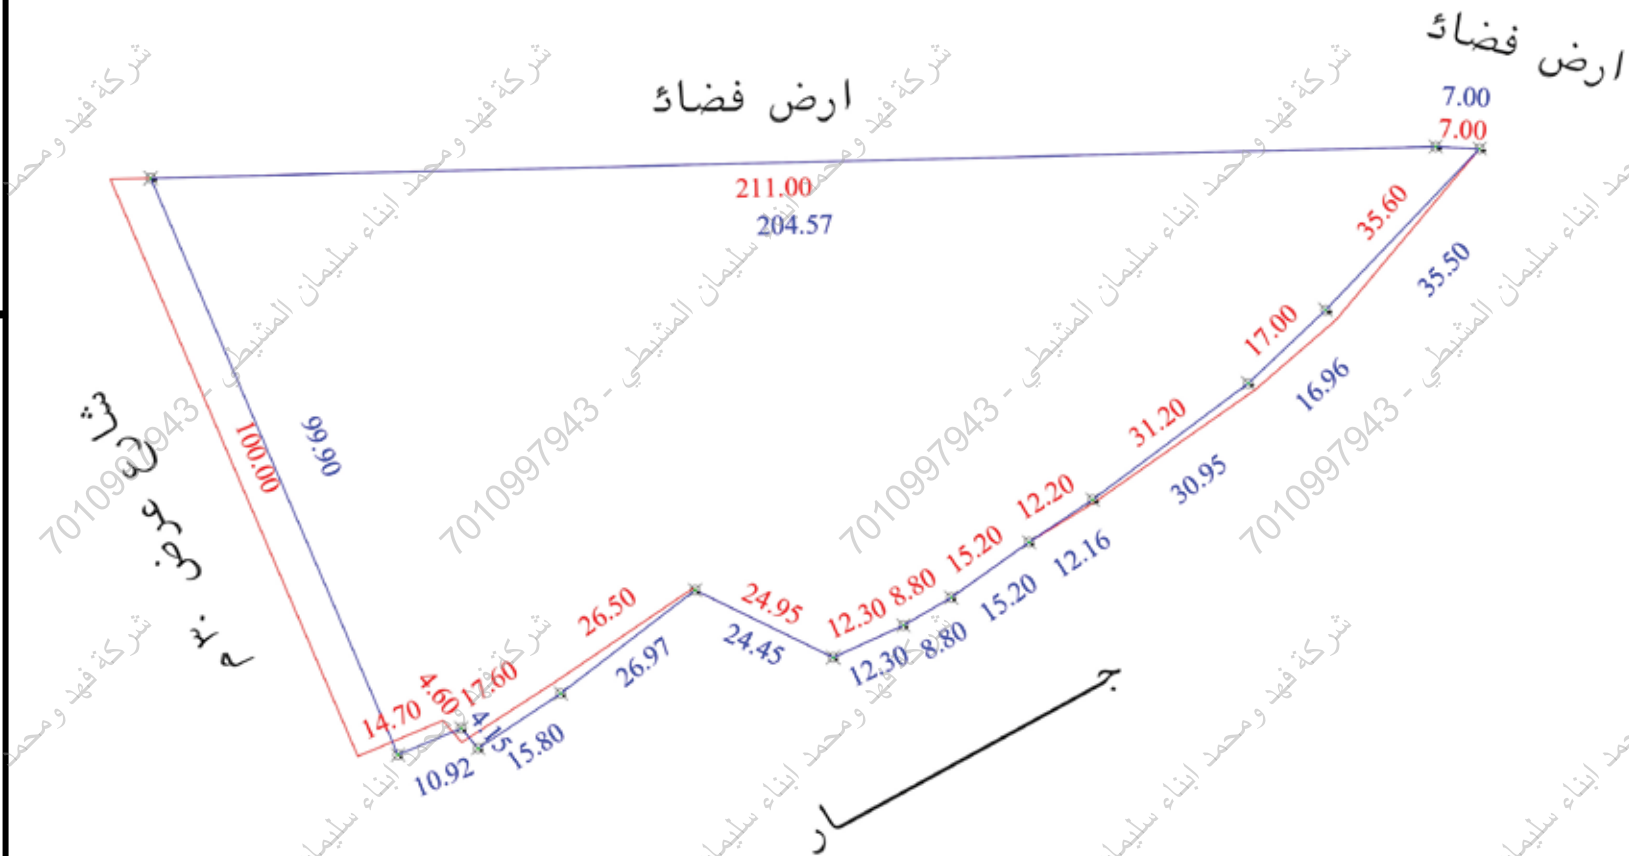

بيانات المعاملة	رقم المعاملة	تاريخها :
بيانات المعاملة	موضوع الكروكي	كروكي إرشادي
بيانات المعاملة	تاريخ اعتماد الكروكي التنظيمي	
بيانات المالكين	الإسم :	السجل المدني :
بيانات المالكين		
بيانات المالكين	360692011872	تاريخه 1447-11-27 هـ مصدره وزارة العدل
بيانات الكروكي	البلدية :	حوطة بني تميم
بيانات الكروكي	رقم المخطط :	الحي :
بيانات الكروكي	بلك :	الشارع :
بيانات الكروكي	نظام البناء :	النهضة
بيانات الكروكي	الإستخدام :	رقم القطعة :
بيانات الكروكي	المساح / المهندس :	غير مسمى
بيانات الكروكي	مدير الإدارة :	النسبة :
بيانات الكروكي	تخطيط المدينة / البلدية القرعية	الرسام
بيانات الكروكي	مهندس التخطيط	المساح
بيانات الكروكي	مهندس البلدية	
بيانات الكروكي	مدير تخطيط المدينة	
بيانات الكروكي	مدير الخدمات	
بيانات الكروكي	مدير عام التخطيط العمراني	
بيانات الكروكي	رئيس البلدية	
بيانات الكروكي	اسم المكتب :	شركة أصول الهندسة للاستشارات الهندسية
بيانات الكروكي	المهندس المساح :	م. أحمد عمر
بيانات الكروكي	اسم المسؤول :	م. حسين السمراني
بيانات الكروكي	تاريخ الرفع المساحي:	1448-1-16 هـ
بيانات الكروكي	هاتف المكتب الهندسي:	0534977759

