



بيانات المعاملة	رقم المعاملة	تاريخها / /	
	موضوع الكروكي	كروكي ارشادي	
بيانات المالكين	اسم	سجل مدني	
	اسم	سجل مدني	
بيانات الكروكي	البلدية	مكة المكرمة	الحى
	رقم المخطط	المضيقي	رقم القطعة
نظام البناء	نظام البناء	الشارع	غير مسمى
	الاستخدام	النسبة	
سكنى			


المساحة	المساح / المهندس		
	مدير الادارة		
تخطيط المدينة / البلدية القرية	الرسام		
	المساح		
	مهندس التخطيط		
	مهندس البلدية		
	مدير تخطيط المدينة		
	مدير الخدمات		
بيانات المكتب الهندسي	اسم المكتب	شركة أصول الهندسة للاستشارات الهندسية	
	المهندس المساح	احمد عمر	تاريخ الرفع المساحى ١٤٤٨-٠٣-٠٤
بيانات المكتب الهندسي	هاتف	٠٥٣٤٩٧٧٧٥٩	
	اسم المسئول	عمير الزعيري	

بيانات المكتب الهندسي	اسم المكتب	شركة أصول الهندسة للاستشارات الهندسية	
	المهندس المساح	احمد عمر	تاريخ الرفع المساحى ١٤٤٨-٠٣-٠٤
بيانات المكتب الهندسي	هاتف	٠٥٣٤٩٧٧٧٥٩	
	اسم المسئول	عمير الزعيري	

شركة أصول الهندسة للاستشارات الهندسية

C.R.:4030450235

اجداثيات الموقع حسب نظام احداثيات العالمى UTM-WGS84-ZONE 37				
الخط	شماليات	شرقيات	الارتفاع	شرقيات
١	2398402.0386	617829.0044	٩	
٢	2398424.2372	617850.5781	١٠	
٣	2398415.3269	617859.6713	١١	
٤	2398389.2539	617867.6397	١٢	
٥	2398375.1826	617848.8619	١٣	
٦			١٤	
٧			١٥	
٨			١٦	

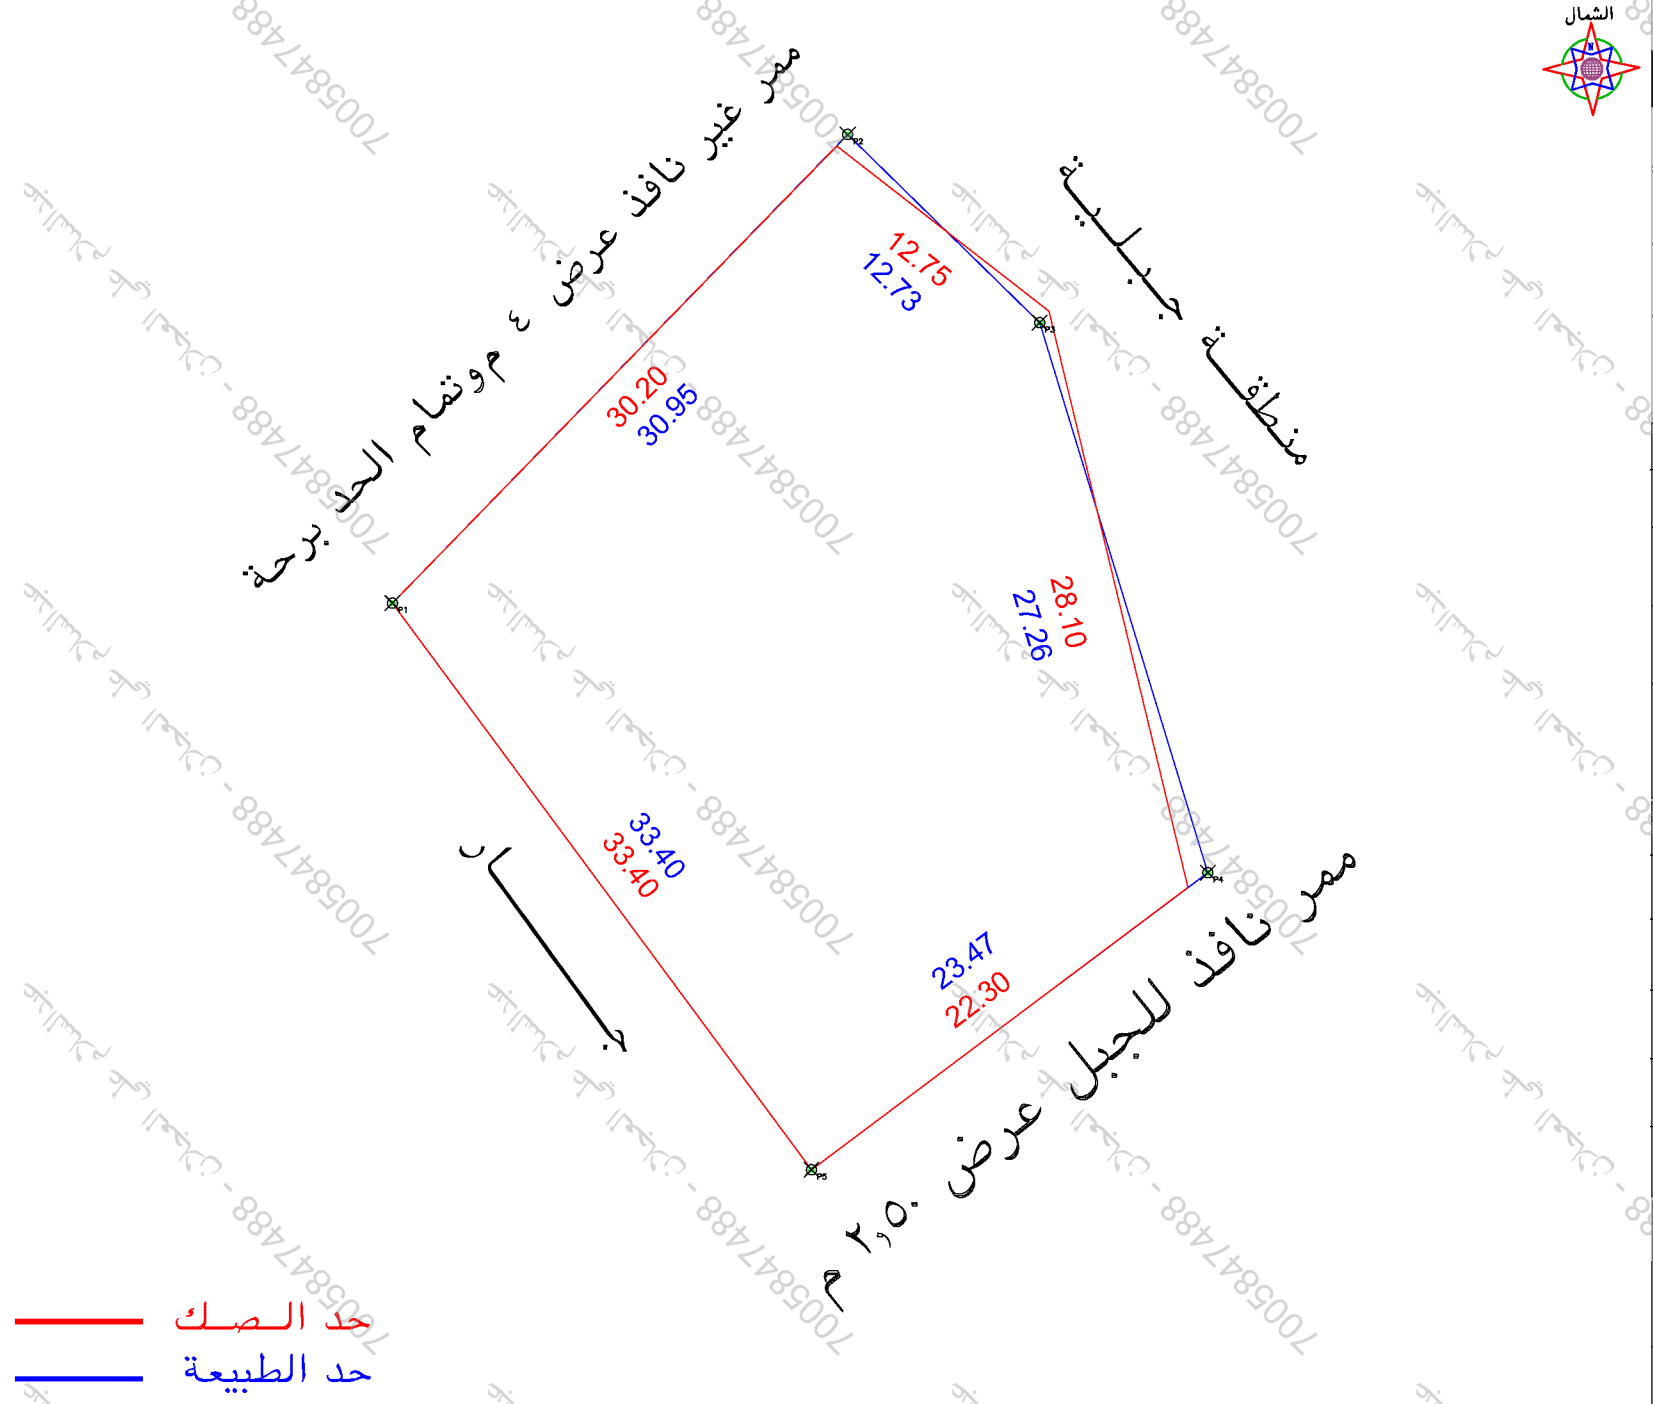

الملاحظات			
م	بند الملاحظة	الحالة	تفصيلي بند الملاحظة
١	هل الصك مطابق للرفع المساحي (الاطوال والمساحة)	نعم	نعم
٢	هل تم الوقوف على الموقع من قبل طالب التنفيذ وتوقيع اقرار صحة الاستدلال على الموقع	نعم	نعم
٣	هل يوجد اختلاف في رقم القطعة /المخطط /البلاك / اسم الحى / اسم المدينة للصك او الافادة عن المستكشف	نعم	نعم
٤	هل يوجد اختلاف في مساحة /اطوال الصك عن الطبيعه / ذكر مساحة الصك خطأ حسابيا	نعم	نعم
٥	هل يوجد شوارع مختزلة /شطقات على الاصل في المخطط او المستكشف الجغرافي او الطبيعه ولم يتم ذكره في الصك	نعم	نعم
٦	هل يوجد تناخل في الاصل او اجزاء مشتركة ظاهريا	نعم	نعم
٧	هل تم ذكر المرجع المعتمد عليه في الاستدلال على استخدام المقار	نعم	نعم

بموجب الصك لكامل الموقع		بموجب الطبيعة لكامل الموقع	
الحد	وصف الحد	الحد	وصف الحد
شمال	سكة غير نافذه تنتمي بالمحدود وعرض عند المدخل ٨,٥٠ م بها باب وتقام الحد الرعية الفاصلة بين المحدود وملك جميل زعيم السعودي	شمال	ممر غير نافذ عرض ٤ م وتقام الحد برحة
جنوب	سكة نافذه لعلو الجبل عرضها الشمالى والجنوبى ٢,٢٥ م وبها باب فاصلة بين المحدود ومحدود جود الله دخيل الله السعودى	جنوب	ممر نافذ للجبل عرض ٢,٥٠ م
شرق	الجبل الكائن ثمة	شرق	منطقة جبلية
غرب	ملكى انا المنهى الاخر	غرب	جار
المساحة	٢١٠,١٥,٠٢ حسابيا ٢١٠,٣٤,٣٠	المساحة	٢١٠,٤١,٦٣

