

نموذج قرار مساحي

بيانات الصك

رقم الوثيقة	تاريخ الوثيقة	هوية المالك	أسم المالك
٣٢٠١٢٠٠٠٤٩٣٩			
٣٦٤٠٠٣٠٠٠٩٧٨			
٣٦٢٠٢٧٠٠٠١٧٤			
٣٢٠١٢٦٠١٣٨٤٨			
٩٦٢٠٠٣٠١٥٥١٧			
٥٢٠١٢٨٠٠٠٥٧١٢			
نسبة الملكية	١٠٠٪		
مصدرة	وزارة العدل		

تفاصيل العقار

رقم القطعة	٢٨٢
رقم المخطط	٧١/٧/١ ب
المساحة	٢٨٨٠,٠٠٠ م
نوع العقار	قطعة الارض
الحى	الاميرا احمد بكدي
المدينة	مكة المكرمة

شركة فجن الأعمال للاستشارات الهندسية

شعار الشركة	ختم الشركة
	
VISION Engineering Consulting فجن للاستشارات الهندسية	

تاريخ أعداد الكروكي	المهندس المساح	مدير المكتب
٢٠٢٦/٠٦/٢٩ م	عبدالمجيد	محمد سلامة آل سعيدان
0539934077	0554400693	info@vision.en.com


الاتجاه

بموجب الصك

الاتجاه

بموجب الطبيعة

الاتجاه	بموجب الصك	الاتجاه	بموجب الطبيعة
الشمال	قطعة رقم (١/٢٨٣ و ٢/٢٨٣ و ٣/٢٨٣) بطول (٧٢,٠٠ متر	الشمال	قطعة رقم (١/٢٨٣ و ٢/٢٨٣ و ٣/٢٨٣) بطول (٧٢,٠٠ متر
الجنوب	قطعة رقم (٢٨١) بطول (٧٢,٠٠ متر	الجنوب	قطعة رقم (٢٨١) بطول (٧٢,٠٠ متر
الشرق	ارض جبلية بطول (٤٠,٠٠ متر	الشرق	ارض جبلية بطول (٤٠,٠٠ متر
الغرب	شارع عرض (١٥,٠٠ م بطول (٤٠,٠٠ متر	الغرب	شارع عرض (١٥,٠٠ م بطول (٤٠,٠٠ متر
المساحة	(٢٨٨٠,٠٠٠ م	المساحة	(٢٨٨٠,٠٠٠ م

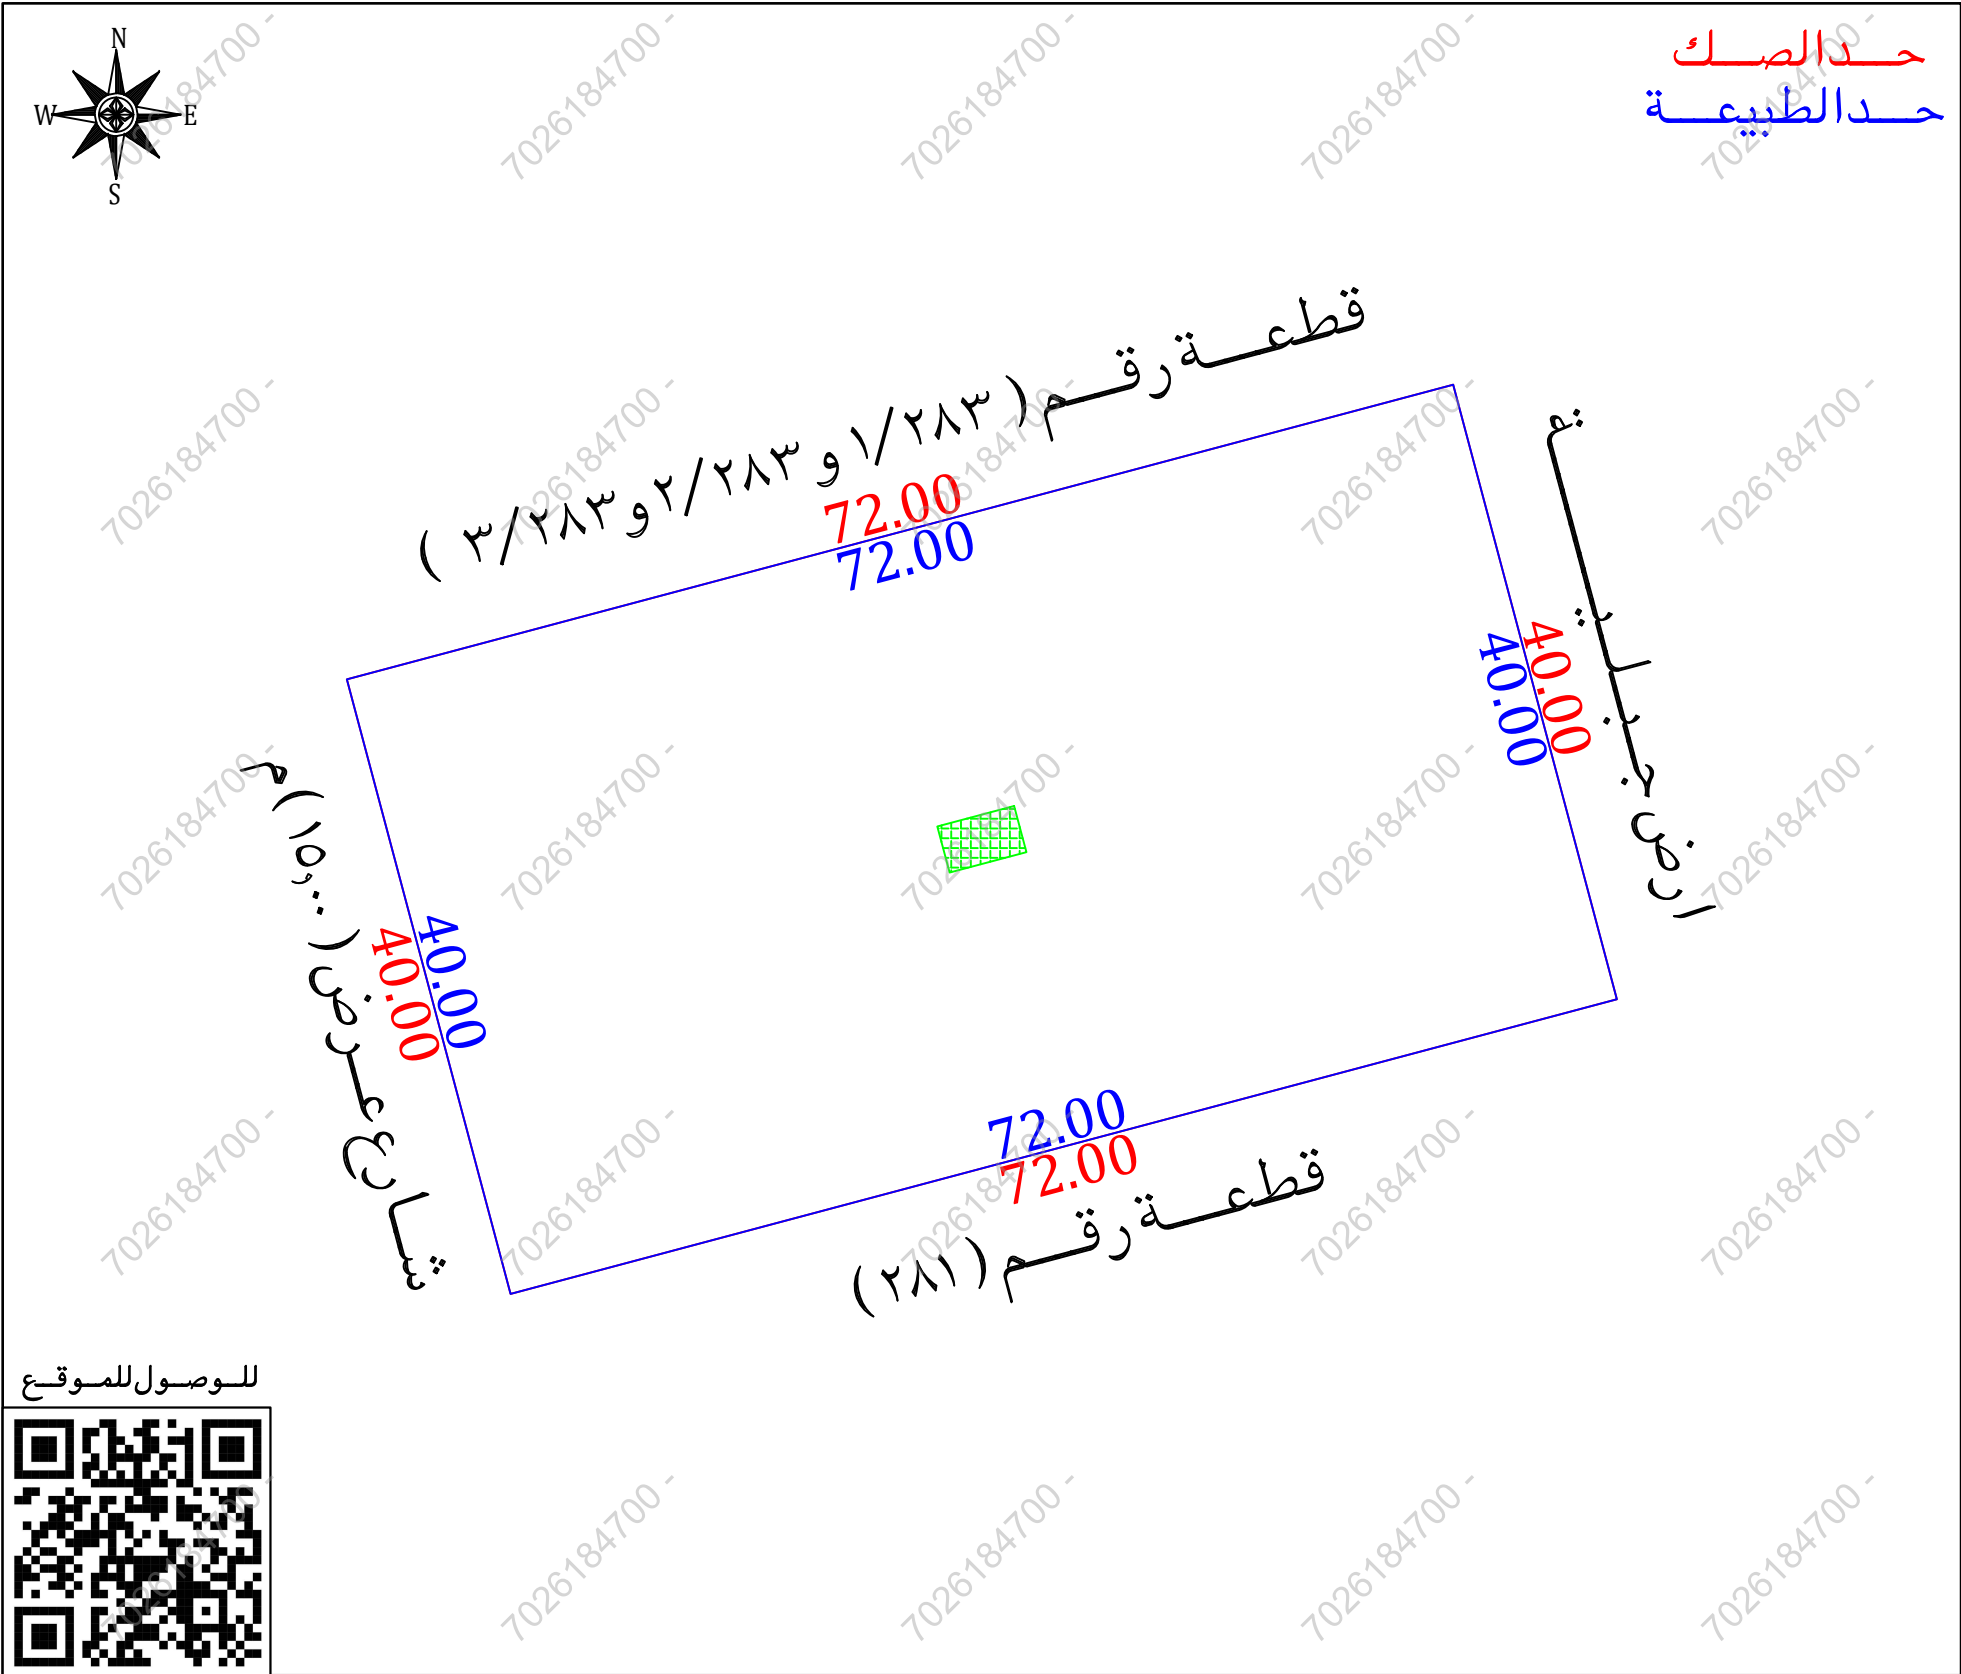

للوصول للموقع



أقرار

جرى الوقوف على الطبيعة من قبل مساح مكتب فجن للاستشارات الهندسية وأوضح الأتي:

- ☒ نعم ☐ لا هل الصك مطابق للرفع المساحي
- ☒ نعم ☐ لا هل تم ذكر جميع الاختلافات في الرفع المساحي
- ☒ نعم ☐ لا هل تم تطبيق جميع التعليمات الصادرة من المركز في الرفع المساحي
- ☒ نعم ☐ لا هل تم التوقيع وأرفاق أقرار صحة الموقع
- ☒ نعم ☐ لا هل يوجد تدخل في الأصل
- ☒ نعم ☐ لا هل يوجد على الأصل مبنى مشترك
- ☒ نعم ☐ لا هل ذكر المرجع المعتمد على الاستدلال على استخدام العقار
- ☒ نعم ☐ لا هل تم الاستعلام من وزارة الزراعة حيال الأرض الزراعية
- ☒ نعم ☐ لا الملاحظات والاختلافات والتدخلات

- نوع الاستخدام : سكني ☒ تجاري ☐ سكني تجاري ☐ صناعي ☐ زراعي ☐
- الأرض على الطبيعة : مبني قائم ☒ أرض فضاء ☐ أرض مسورة ☐ أرض زراعية ☐
- طبيعة الأرض : منبسطة ☒ جبلية ☐ أخرى ☐
- المخطط على الطبيعة : منفذ ☒ غير منفذ ☐ عشوائي ☐
- يتحمل المكتب الهندسي المسؤولية على ما ورد في مخطط الرفع المساحي من حدود وأطوال وأحداثيات
- هذا التقرير المساحي لا يعتد به كأثبات لسلامة أجراءات التملك أو تثبيت حدود الصك وموقعة
- تم الربط بأقرب نقطة ثابتة


الملاحظات

- غرفة كهرباء : داخل الملكية ☒ خارج الملكية ☐ منتصف العقار ☐

مستكشف الرخص الانشائية





مستكشف الامانة

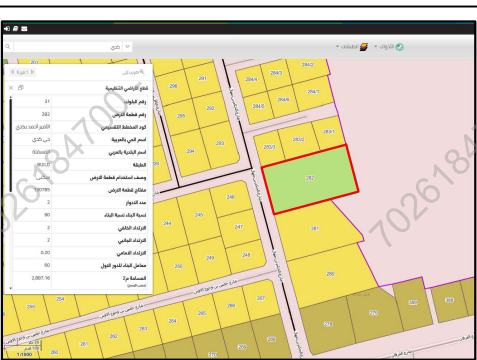

المصور الجوي



صور من الطبيعة

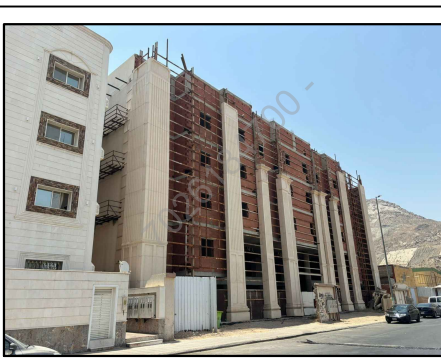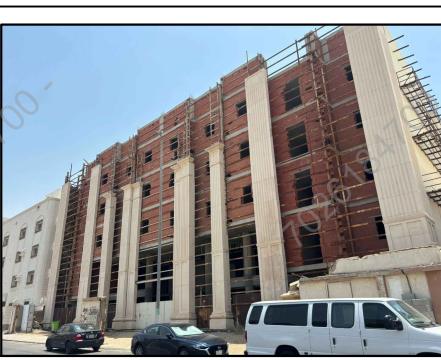

أحداثيات الموقع حسب نظام الاحداثيات العالمى

النقطة	الشرقيات	الشماليات	الارتفاع	الشرقيات	الشماليات
1	587159.033	2365670.517	5		
2	587228.608	2365689.048	6		
3	587238.903	2365650.395	7		
4	587169.328	2365631.865	8		