



خدمات
بلدي
balady
services



بدون

رقم المخطط

رقم رخصة البناء

تاريخ رخصة البناء

حالة الرخصة

شهادة امتثال المباني

رقم الشهادة

تاريخ الشهادة

رقم هوية المالك

نوع هوية المالك

اسم المالك

مشعل بن سحيمي بن مليسان القحطاني

930114008499

رقم وثيقة التقديم

صك

نوع وثيقة التقديم

تاريخ وثيقة التقديم

المساحة

367.4048397279182

رقم قطعة الأرض

15

الاستخدام الفرعي

عمارة سكنية تجارية

الاستخدام الرئيسي

سكني - تجاري

صورة واجهة المبنى



الأمانة

أمانة المنطقة الشرقية

البلدية

بلدية وسط الدمام

الحي

الدواسر

الشارع

الثالث عشر

50.102224887382384

الشهائيات

26.44466182075685

الشرقيات

إحداثيات الموقع

ملاحظات

1. الشهادة صالحة لمدة 3 سنوات تبدأ من تاريخ الإصدار.
2. الشهادة لا تغني عن شهادة الأشغال.
3. يتم إيقاع الغرامات في حال مخالفة المبنى للاشتراطات الواردة بدليل إجراءات شهادة امتثال المباني.



مركز العناية بالعملاء

199040



Balady_cs



saudimomra



www.balady.gov.sa

رقم الطلب : ٦٤٨٤٤
التاريخ : ١٤٤٠/٢/٣٠
المرفقات : ٦

لغرض الترميم



قرار مساحي

المملكة العربية السعودية
وزارة الشؤون البلدية والقروية
أمانة المنطقة الشرقية
بلدية وسط الدمام
إدارة المساحة

اسم مقدم الطلب : مشعل بن سحيمي بن ميسان الفحطاني
رقم السجل المدني : ١٠٤٨٩٨٢٩٧٧
مصدرها : الظهران

الموقع : الدواسر
رقم صك الملكية : ٩٣٠١١٤٠٠٨٤٩٩
الحدود و الأطوال و المساحة وفق الآتي


رقم القطعة : ١٥
تاريخه : ١٤٤٠/٠١/٢٠
رقم المخطط : ٩٩٩٩

مطابق لصك الملكية و المخطط المعتمد

على الطبيعة	حسب الصك
بطول : ٢٢.٩٧	بطول : ٢٢.٩٧
بطول : ٢٥.٢٧	بطول : ٢٥.٢٧
بطول : ١٥.٥٤	بطول : ١٥.٥٤
بطول : ١٤.٦٣	بطول : ١٤.٦٣

شمالا : نافذ عرض ١.٠٥ متر
جنوبيا : نافذ عرض ١.٢٤ متر
شرقا : قطعة رقم ١٦
غربيا : شارع رقم ١٣ عرض ١٨ متر

المساحة الإجمالية (٣٦٣.٨٥) -- مرحلة النطاقات العمراني :
الحدود : داخل حدود الأحياء
نوع الموقع : مبنى قائم
١٤٣٥ هـ ١٤٥٠ هـ

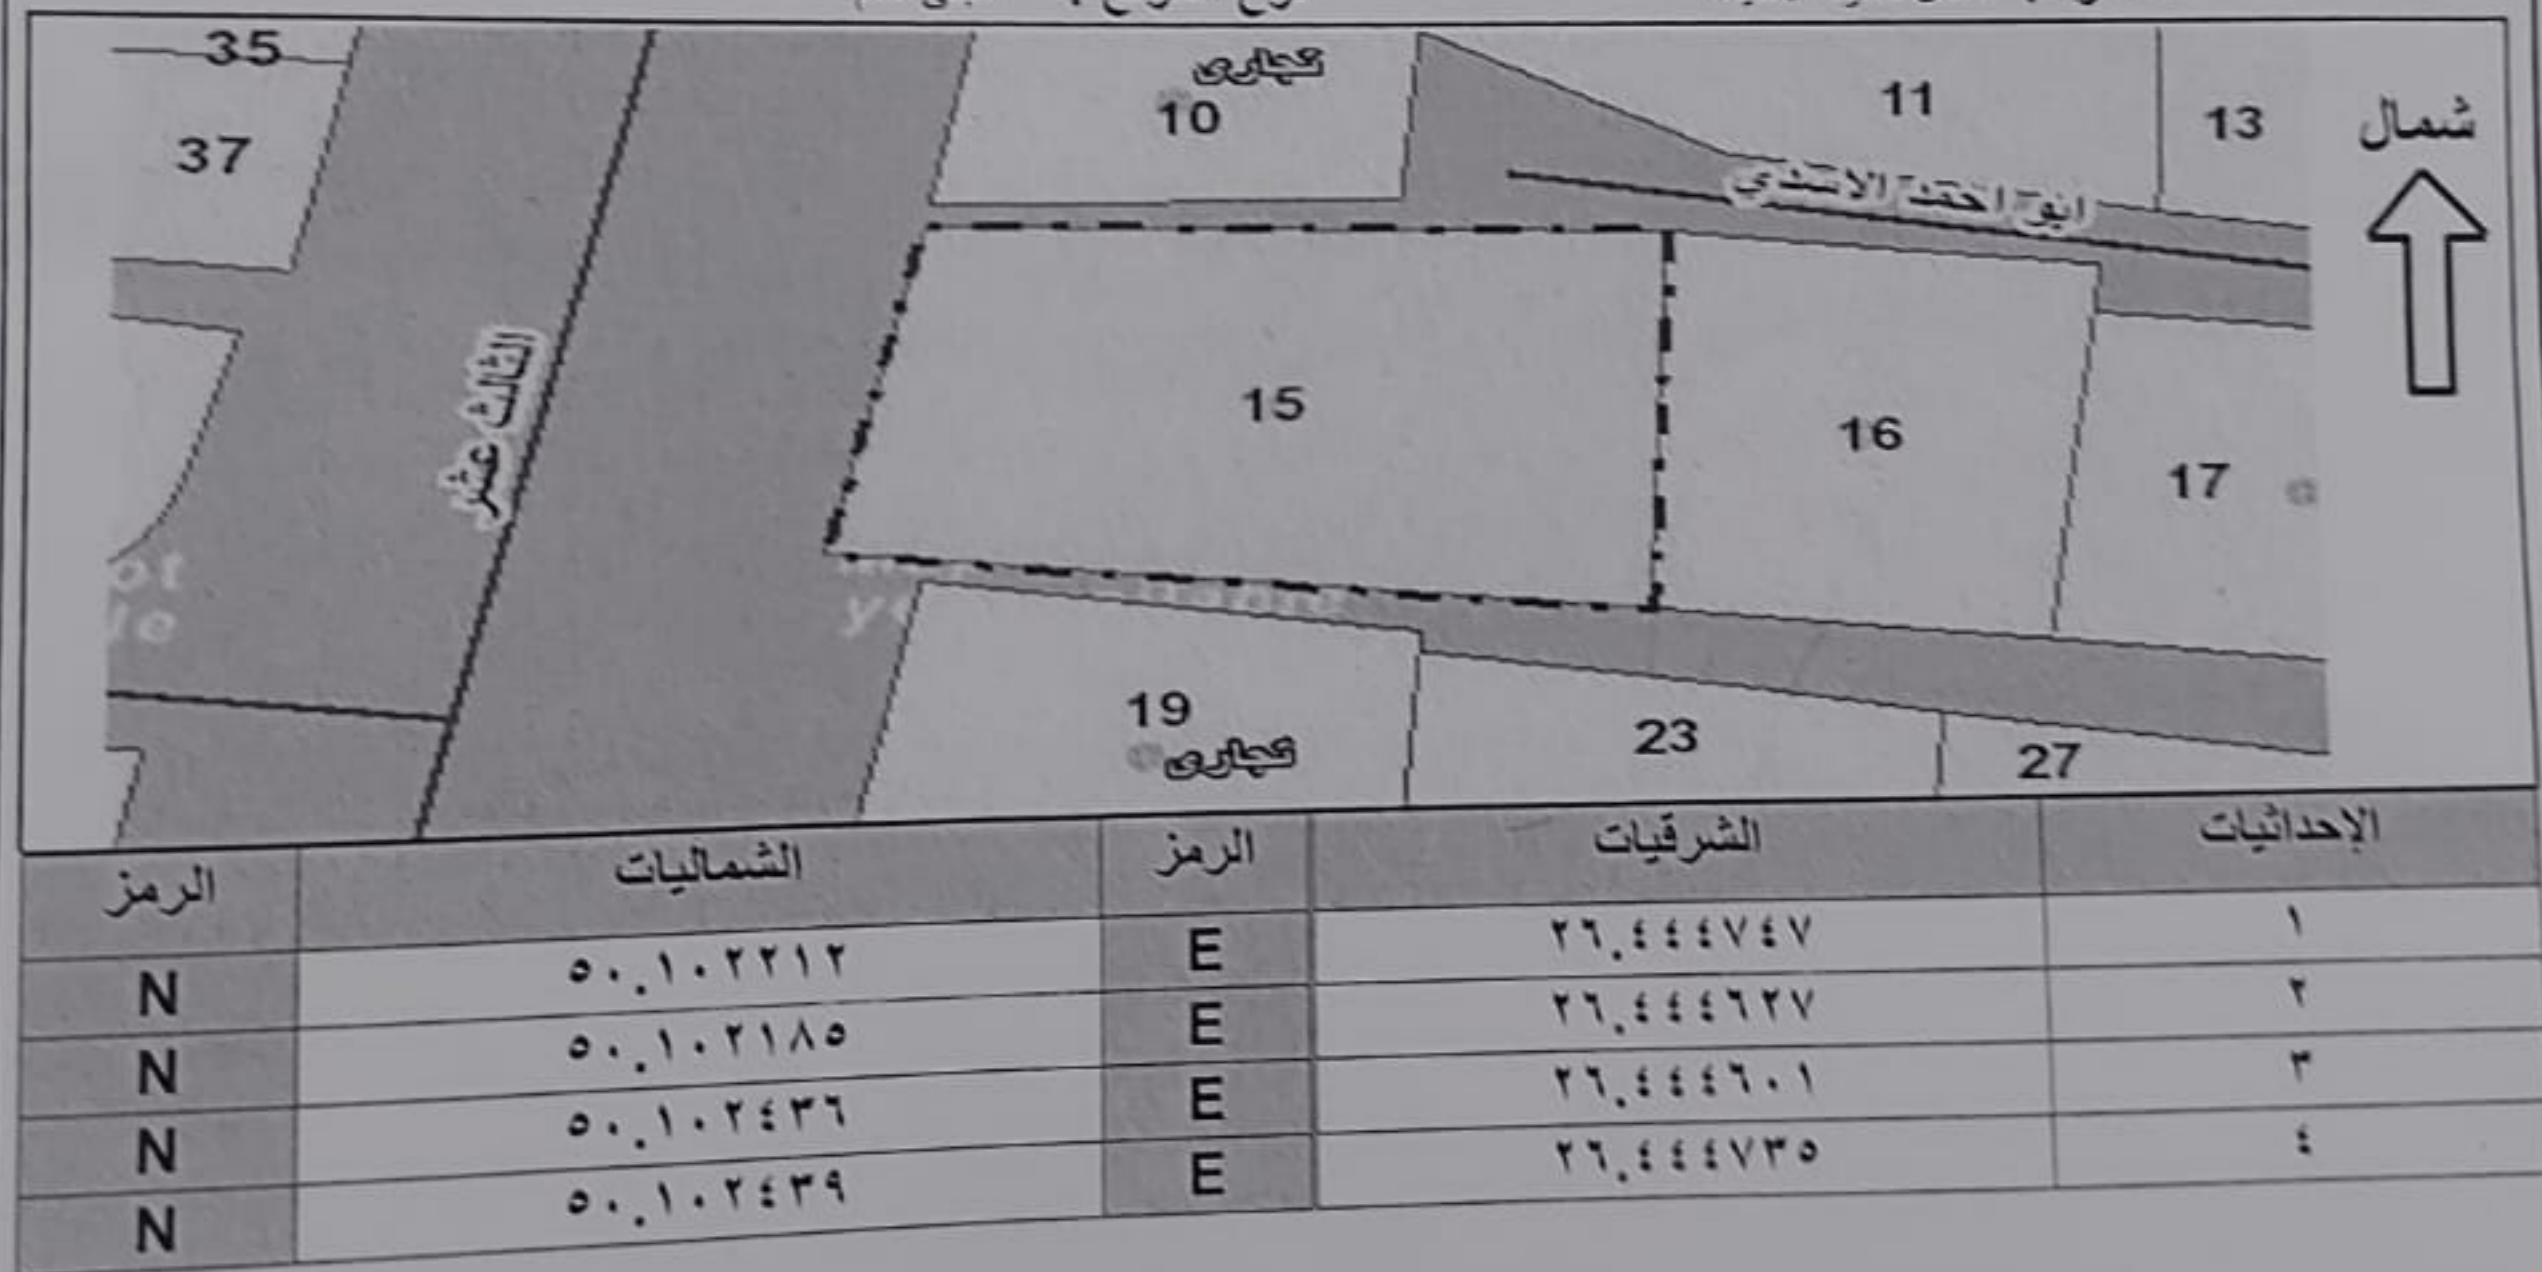

ملاحظات :

المساح
عبدالله عبدالكريم العقيل

مشرف القرارات المساحية
أحمد محمد كعبي

الختم
البلدية وسط الدمام
الاشؤون الفنية
إدارة رخص البناء

تم استلام الأصل من قبل صاحب الطلب

التوقيع

أي كسط أو تعديل يلغي هذه الوثيقة .
يلزم تقديم أصل القرار المساحي عند طلب الرخصة .