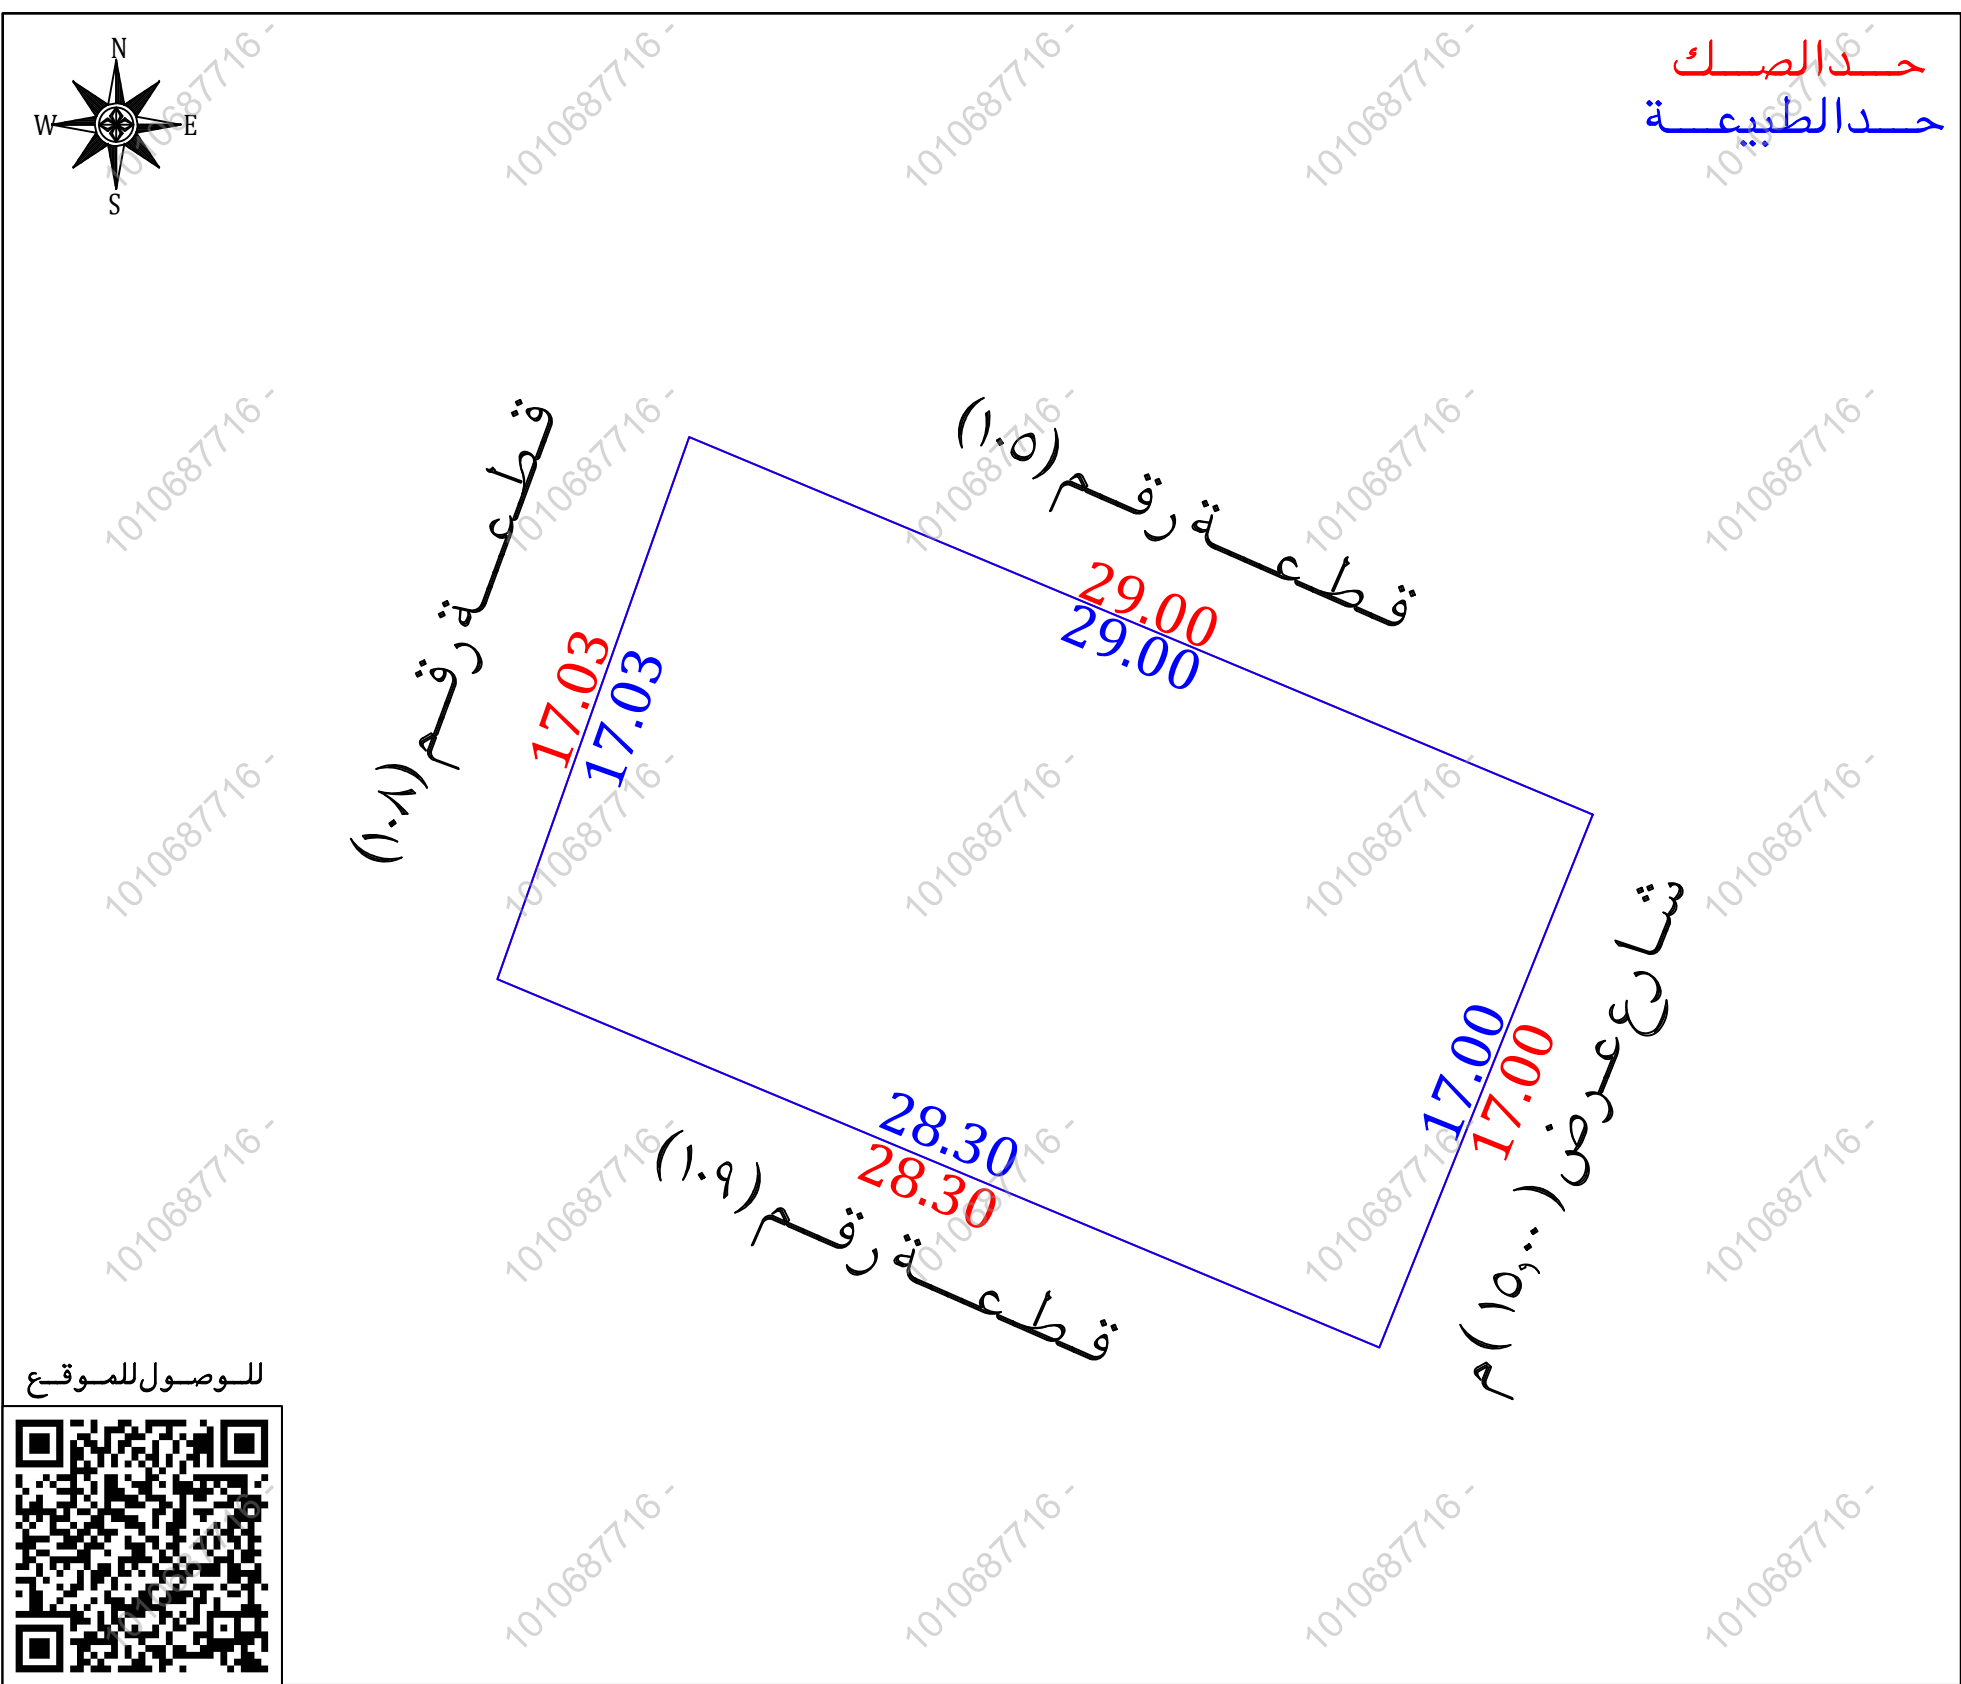


نموذج قرار مساحى		
بيانات الصك		
رقم الوثيقة	٧٤٢١٢...٦٩٩٢	
تاريخ الوثيقة	١٤٤٤/٠٨/٢٢ هـ	
مصدرة	وزارة العدل	
أسماء الملاك	هويات الملاك	نسبة الملكية
محمد بن عبد الله العزيز العريفي	١٠٠٧٤٨١٥٠٨	٪ ٢,٦٠٥
فهد على عبد العزيز العريفي	١٠٠٣٢٩٦٥١	٪ ٥٢,٦٠٥
صبحية سليمان عبد العزيز العريفي	١٠٣٨٣١٨٨٥١	٪ ١٦,٦٦٥
عليه سليمان عبد العزيز العريفي	١٠٨٨٥٤٧٢٤٣	٪ ١٦,٦٦٥
صالح ابراهيم عبد العزيز العريفي	١٠٤٨٨١٨٠٧٢	٪ ٢,٦٠٥
عبد الله ابراهيم عبد العزيز العريفي	١٠٧٢٣٧٦٨٨٠	٪ ٢,٦٠٥
عائشة رشيد باشا الناصر	١٢٠٤٤٠٠٤٨٣	٪ ٦,٢٥
تفاصيل العقار		
رقم القطعة	١٠٧	
رقم المخطط	٧٠٢	
المساحة	٢٤٨٧ م	
نوع العقار	قطعة الأرض	
الحى	حدرى البلاد	
المدينة	حائل	
شركة فجن الأعمال للاستشارات الهندسية		
شعار الشركة	ختم الشركة	
 VISION Engineering Consulting شركة للاستشارات الهندسية		
تاريخ أعداد الكروكى	المهندس المساح	مدير المكتب
٢٠٢٦/٠٧/٠٤ م	هيثم محمد	محمد سلامة آل سعيدان
0539934077	0554400693	info@vision.en.com
الاتجاه		بموجب الصك
الشمال	قطعة (١٠٥)	(٢٩٠٠٠) م
الجنوب	قطعة (١٠٩)	
الشرق	شارع (١٥,٠٠٠ م	
الغرب	قطعة (١٠٨)	
المساحة	(٤٨٧,٠٠٠) م	



أقرار

جرى الوقوف على الطبيعة من قبل مساح مكتب فجن للاستشارات الهندسية وأتضح الأتى:

نعم ☐ لا ☒

نعم ☒ لا ☐

نعم ☒ لا ☐

نعم ☒ لا ☐

نعم ☒ لا ☐

نعم ☒ لا ☐

نعم ☒ لا ☐

نعم ☒ لا ☐

نعم ☒ لا ☐

نعم ☒ لا ☐

نوع الصك: سكنى ☒ تجارى ☐ سكنى تجارى ☐ صناعى ☐ زراعى ☐

الأرض على الطبيعة: مبنى قائم ☐ أرض فضاء ☒ أرض مسورة ☐ أرض زراعية ☐

طبيعة الأرض: منبسطة ☒ جبلية ☐ أخرى ☐

المخطط على الطبيعة: منفذ ☒ غير منفذ ☐ عشوائى ☐

يتحمل المكتب الهندسى المسؤولية على ماورد فى مخطط الرفع المساحى

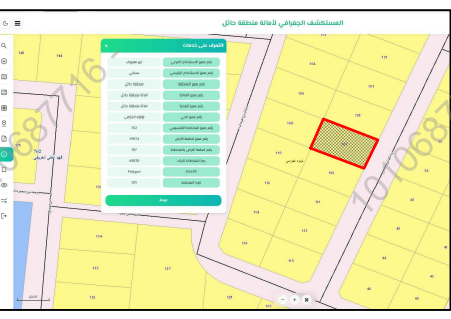
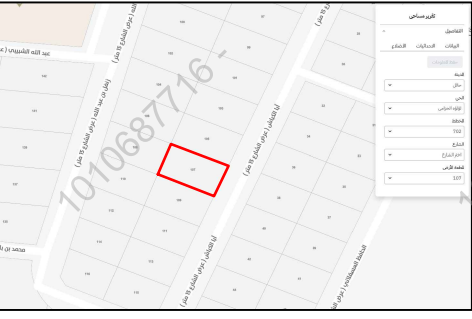
من حدود وأطوال وأحداثيات

هكذا التقرير المساحى لا يعتد به كإثبات لسلامة إجراءات التملك أو تثبيت حدود الصك وموقعة

تم الربط بأقرب نقطة ثابتة

الملاحظات

اسم الحى: الصك (حدرى البلاد) المستكشفات (لؤلؤة الخزامى)

صور من الطبيعة	المصور الجوى	مستكشف الامانة	مستكشف التقرير المساحى
  			

أحداثيات الموقع حسب نظام الاحداثيات العالمى			
الرقم	الشرقيات	الشماليات	الارتفاع
1	769967.709	3051164.510	5
2	769994.463	3051153.332	6
3	769988.143	3051137.551	7
4	769962.030	3051148.458	8

الاتجاه	بموجب الصك	الاتجاه	بموجب الطبيعة
الشمال	بطول (٢٩,٠٠٠)متر	الشمال	قطعة رقم (١٠٥) بطول (٢٩,٠٠٠)متر
الجنوب	بطول (٢٨,٣٠٠)متر	الجنوب	قطعة رقم (١٠٩) بطول (٢٨,٣٠٠)متر
الشرق	بطول (١٧,٠٠٠)متر	الشرق	شارع عرض (١٥,٠٠٠ م بطول (١٧,٠٠٠)متر
الغرب	بطول (١٧,٠٣٠)متر	الغرب	قطعة رقم (١٠٨) بطول (١٧,٠٣٠)متر
المساحة	(٤٨٧,٠٠٠ م٢)	المساحة	(٤٨٧,٠٠٠ م٢)