

نموذج كروكي مساحي

المنطقة	مكة المكرمة
المالك	وجود احمد صالح الميموني
الموضوع	كروكي مساحي
الموقع	الشوقية
استخدام الموقع	سكني
رقم القطعة	٩٥٢
رقم المخطط	٨/٢٩/١
رقم الصك	٧٩٤١٧٦٠٠٦٠١٦
تاريخ الصك	١٤٤٦/٠٦/١١ هـ



دار الابتكار للاستشارات الهندسية

DAR ALEBTAKAR ENGINEERING CONSULTANTS

تصميم معماري - تصميم داخلي - اشراف ادارة مشروعات - مخططات سلامة
تخطيط - رفع مساحي - دراسة الاحمال الكهربائية

مكة المكرمة - الشراخ - شارع النهضة - مركز السلام الاداري - الدور الأول - مكتب رقم ٢

EMAIL - dar.alebtakar.business@gmail.com TEL - 7219805550

أبعاد الأرض

الاتجاه	بموجب الصك	بموجب الطبيعة	ملاحظات	الحدود بموجب الصك	الحدود بموجب الطبيعة
شمال	٢٨	٢٨,٠٠	مطابق	قطعة رقم ٩٥٣	قطعة رقم ٩٥٣
جنوب	٢٨	٢٨,٠٠	مطابق	قطعة رقم ٩٥١	قطعة رقم ٩٥١
شرق	٢٥	٢٥,٠٠	مطابق	قطعة رقم ٩٥٨	قطعة رقم ٩٥٨
غرب	٢٥	٢٥,٠٠	مطابق	شارع عرض ٢٠ م	شارع عرض ٢٠ م
المساحة	٢٧٠٠ م²	٢٧٠٠,٠٠ م²	مطابق		

رقم النقطه	شماليات	شرقيات	رقم النقطه	شماليات	شرقيات
1	2366197.9711	581755.7294			
2	2366201.4021	581783.5184			
3	2366176.5905	581786.5818			
4	2366173.1595	581758.7928			
5					

إقرار جري الوقوف على الطبيعة من قبل مساح مكتب دار الابتكار للاستشارات الهندسية و أتحض الآتي:


- ١- هل الصك مطابق للرفع المساحي ☒ نعم ☐ لا
- ٢- هل تم ذكر جميع الاختلافات في الرفع المساحي ☒ نعم ☐ لا
- ٣- هل تم تطبيق جميع التعليمات الصادرة من المركز في الرفع المساحي ☒ نعم ☐ لا
- ٤- هل تم التوقيع و ارفاق اقرار صحة الموقع ☒ نعم ☐ لا
- ٥- هل يوجد تداخل في الأصل أو أجزاء مشتركة ☒ نعم ☐ لا
- ٦- هل يوجد شوارع مختزلة على الأصل في المخطط أو المستكشف الجغرافي أو الطبيعة ولم يتم ذكره في الصك ☒ نعم ☐ لا
- ٧- هل تم ذكر المرجع المعتمد عليه في الاستدلال على استخدام العقار ☒ نعم (الرخص الانشائية) ☐ لا
- ٨- هل تم الاستعلام من وزارة الزراعة حيال الأراضي الزراعي ☒ نعم ☐ لا
- ٩- الملاحظات والاختلافات والتدخلات: ☒ يوجد ☐ لا يوجد (مع التوضيح)
- ١٠- طبيعة الأرض: ☐ جبلية ☒ منبسطة ☒ مبني قائم
- ١١- مشتقات الموقع كالتالي: ☒ مبني سكني
- ١٢- هل يوجد منفعة مشتركة ☒ نعم ☐ لا
- ١٣- تم الرفع بنظام VRS واستخدام نظام الاحداثيات WGS-84-UTM37N
- ١٤- تم الرفع المساحي بإشراف المندوب حسب طلب الجهة المخولة
- ١٥- هذا التقرير المساحي لا يعتد به في اثبات سلامة اجراءات التملك
- ١٦- يتحمل المكتب المسؤولية عن صحة ماورد في مخطط الرفع المساحي حدود واطوال ومساحة واحداثيات

الختم	تاريخ الاعتماد ١٤٤٨/١/٧ هـ
-------	----------------------------

صور من الطبيعة توضح الموقع




صورة جوية مقياس الرسم ٢٥٠٠/١

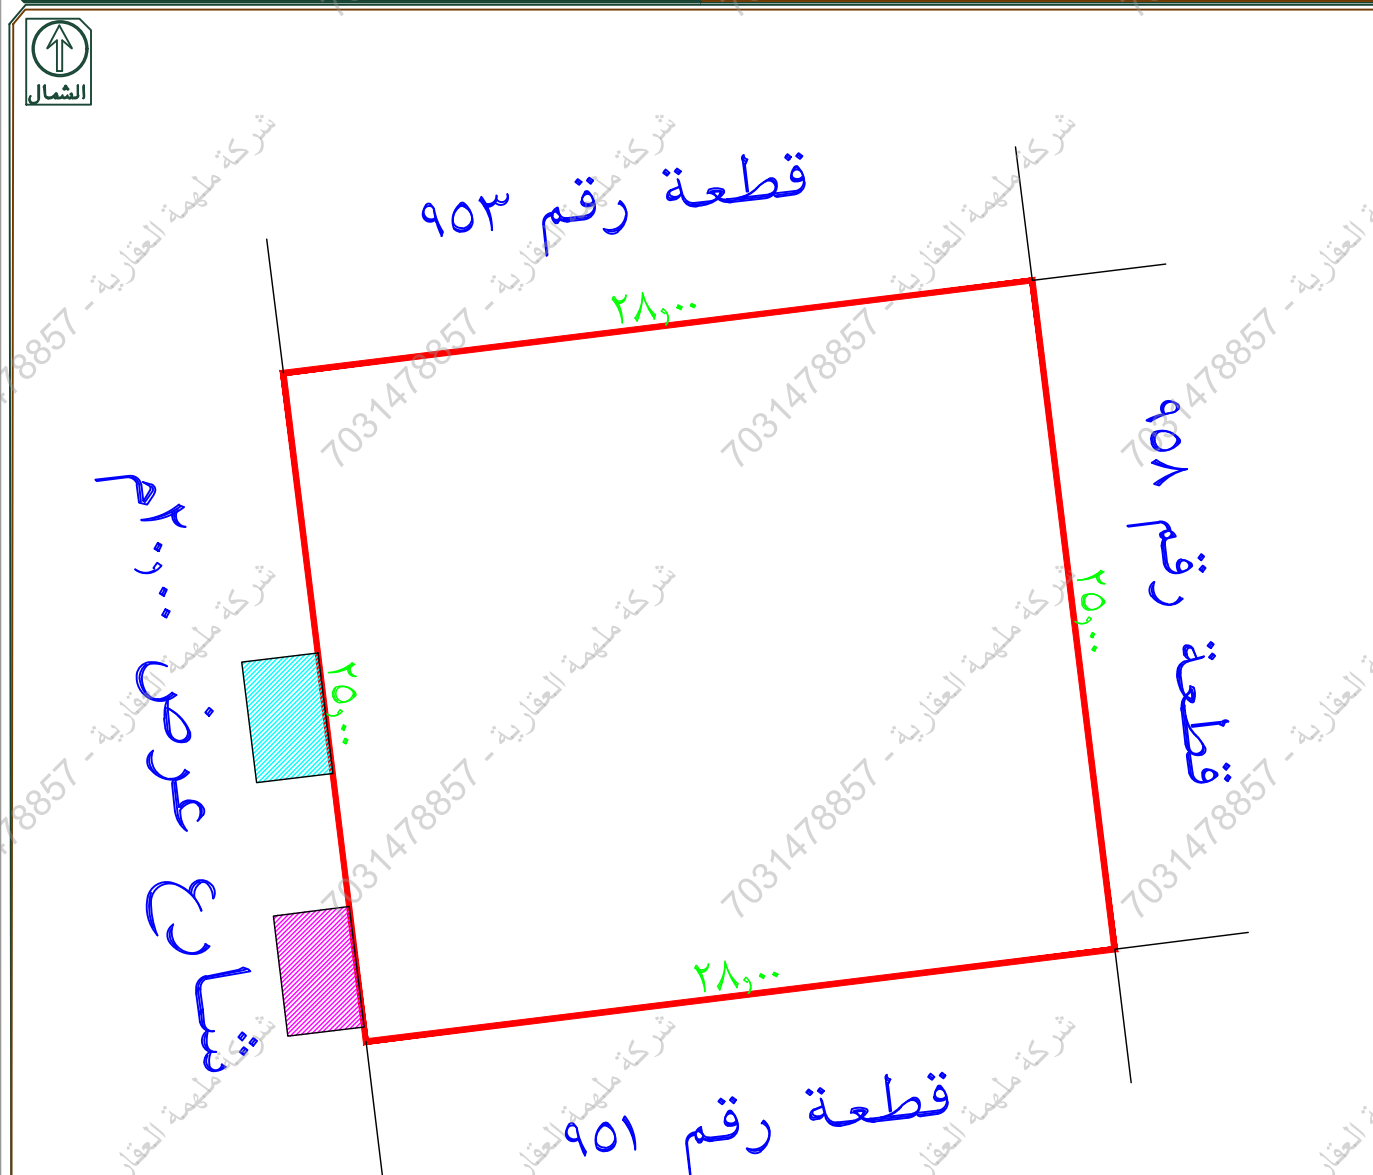

تم الرفع من واقع الطبيعة
مقياس الرسم ٣٠٠ / ١


يوجد درج خارج حد الصك
يوجد مزلقان خارج حد الصك

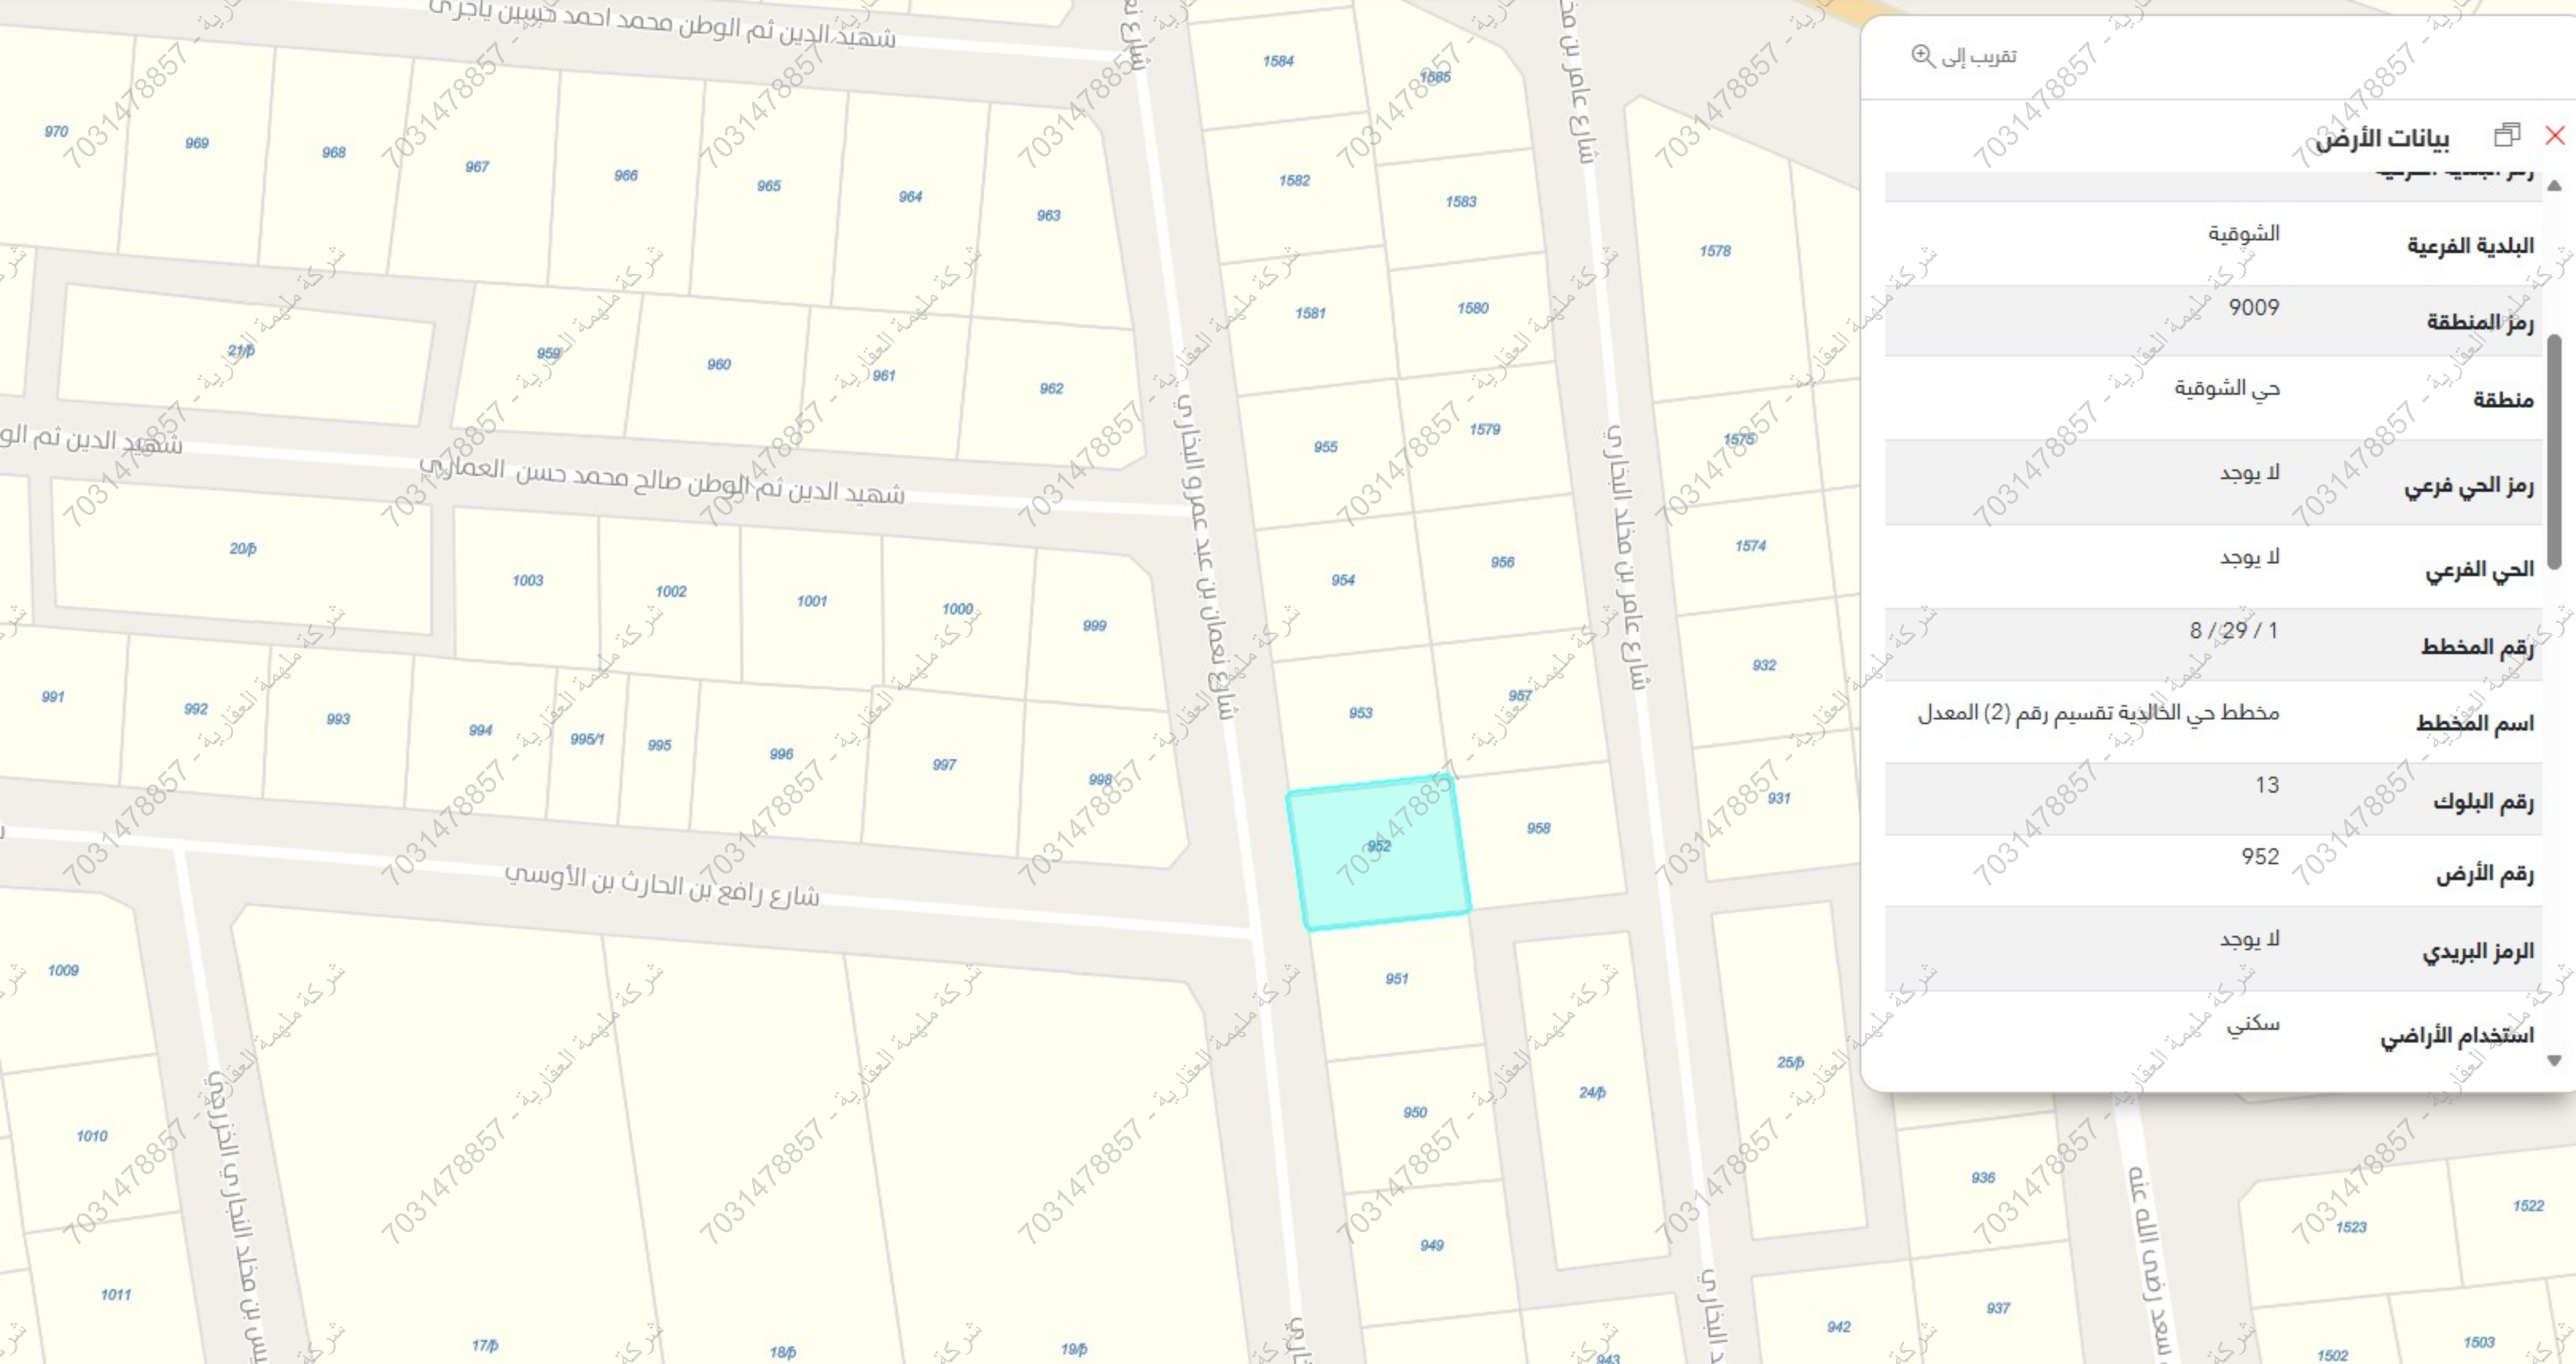

تقريب إلى

بيانات الأرض

البلدية الفرعية	الشوقية
رمز المنطقة	9009
منطقة	حي الشوقية
رمز الحي فرعي	لا يوجد
الحي الفرعي	لا يوجد
رقم المخطط	8 / 29 / 1
اسم المخطط	مخطط حي الخالدية تقسيم رقم (2) المعدل
رقم البلوك	13
رقم الأرض	952
الرمز البريدي	لا يوجد
استخدام الأراضي	سكني

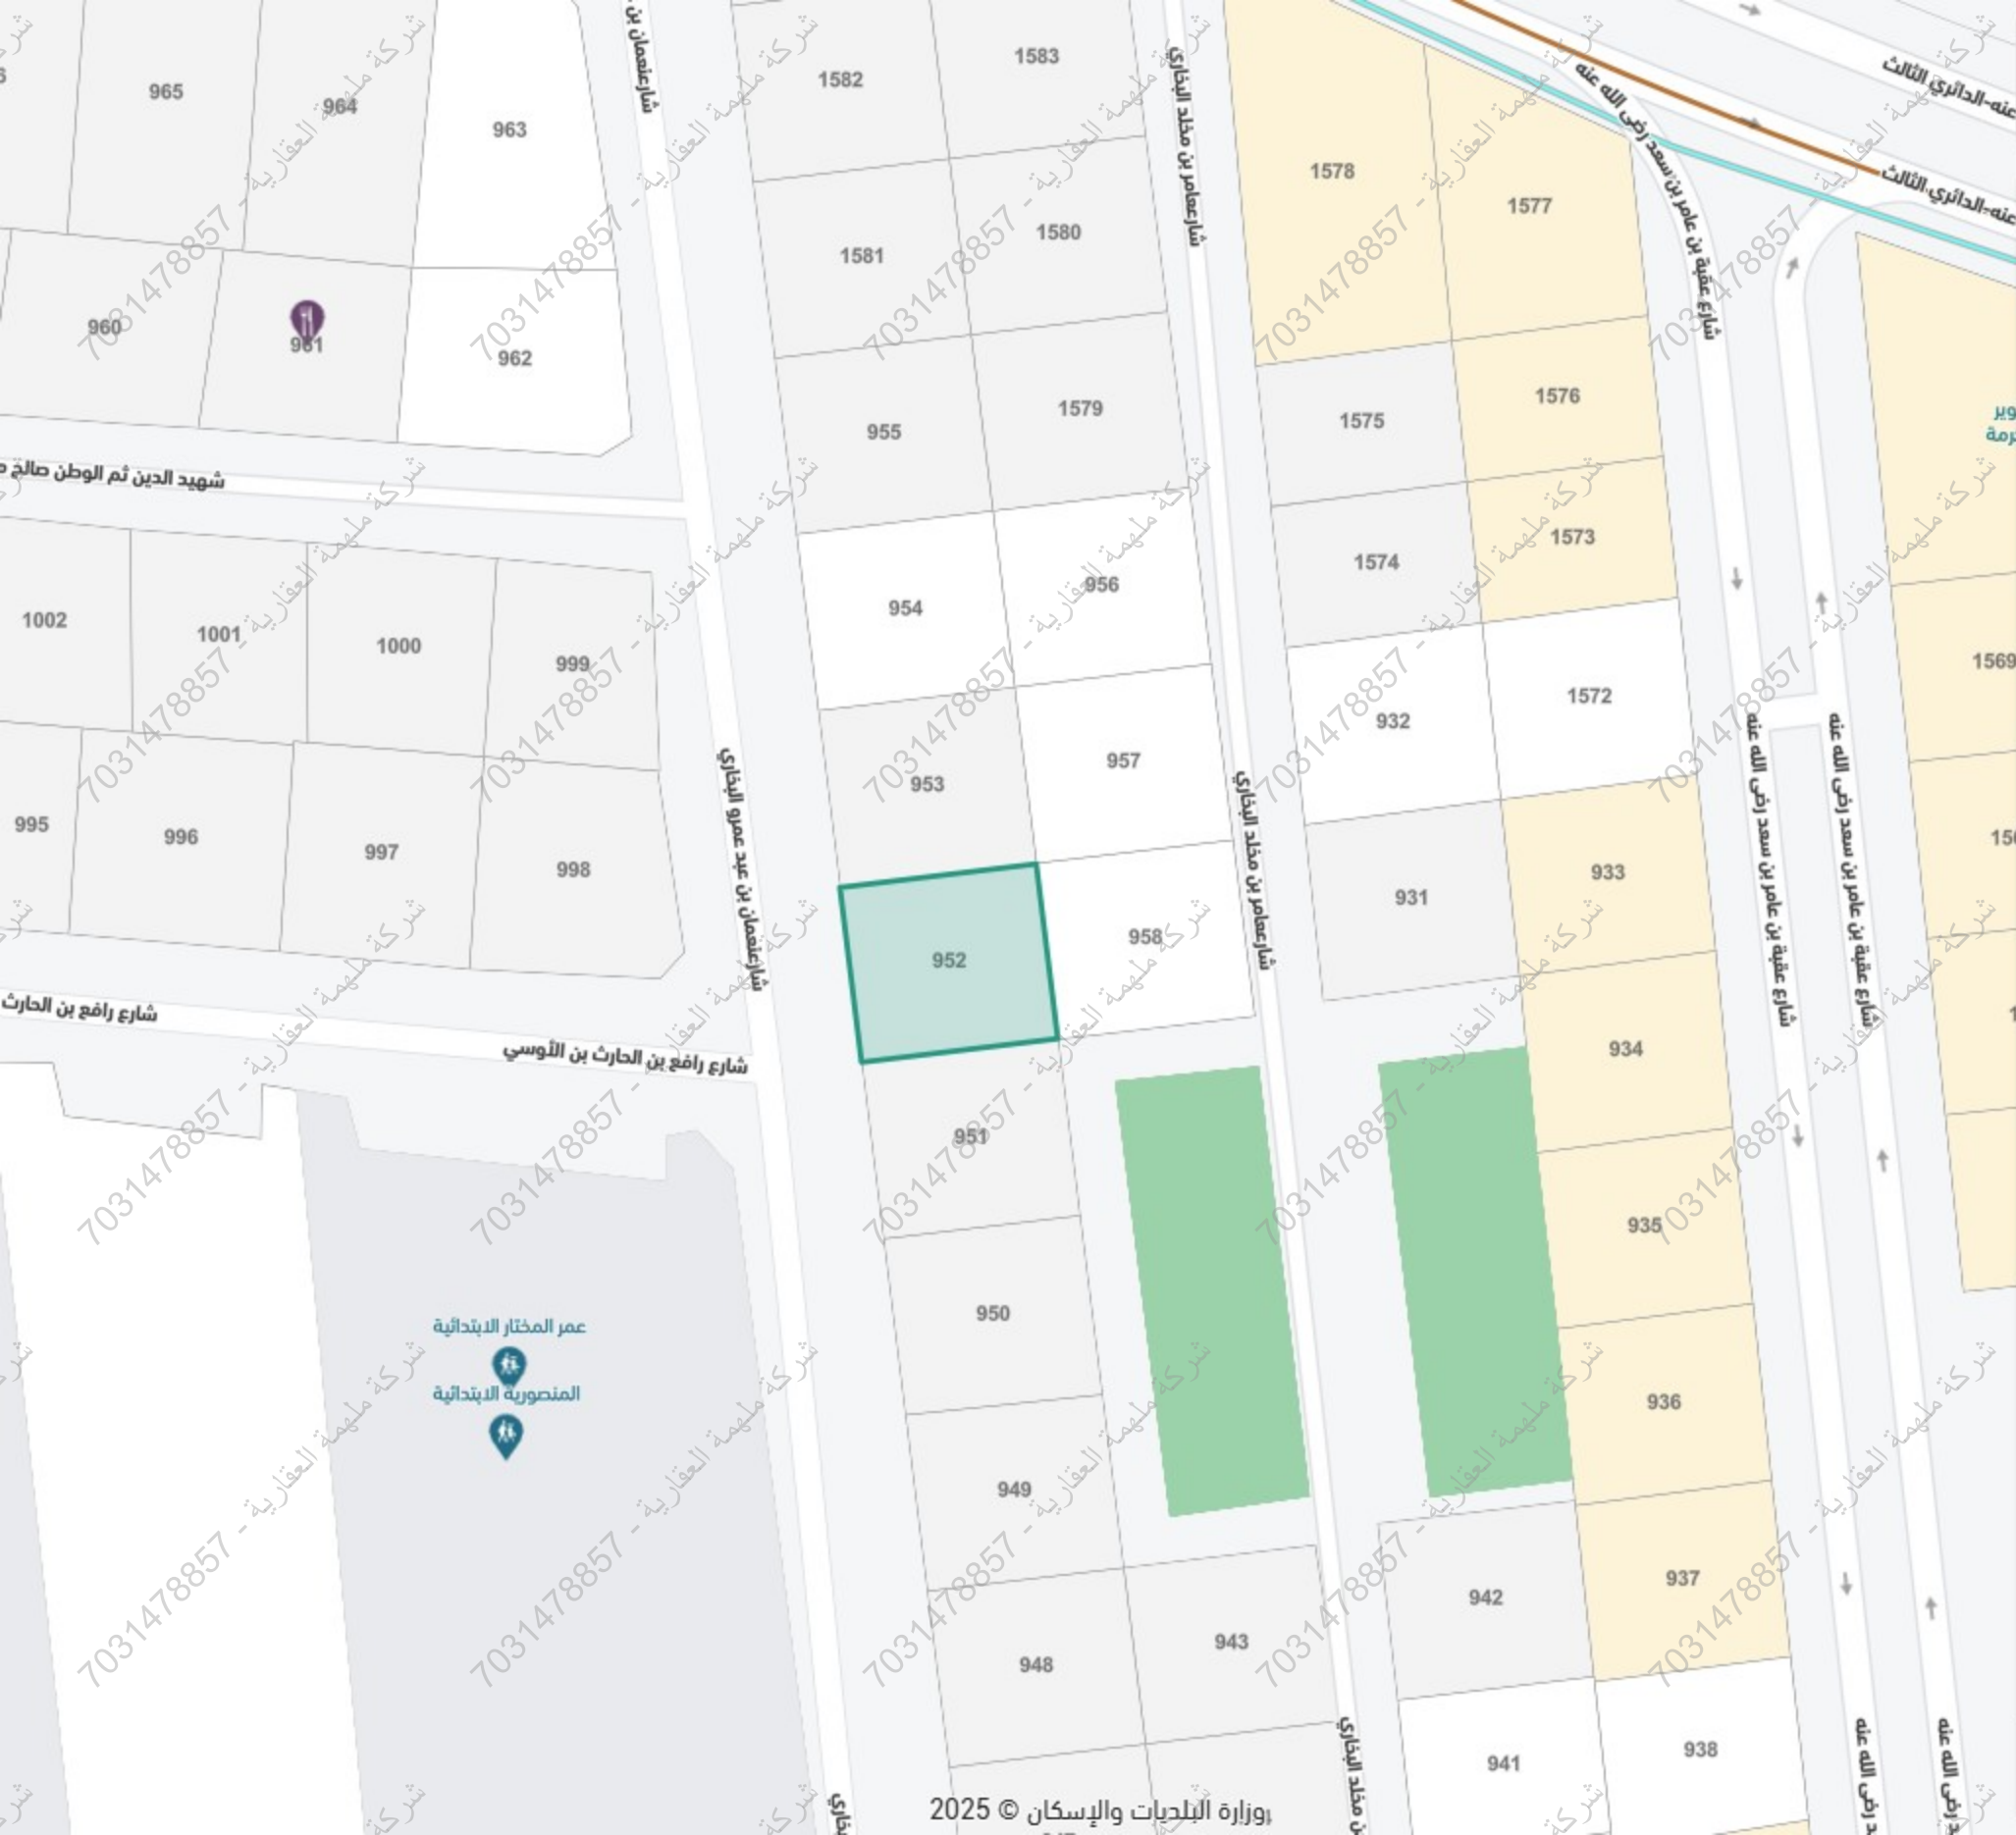

30°

مكة المكرمة، الشوكية

بحث عن موقع

سكني

شارع نعمان بن عبد عمرو البخاري ، حي الشوكية ، مكة المكرمة

رمز الاستجابة السريعة

مشاركة

حفظ الموقع

الإتجاهات

البيانات الأساسية

المساحة التقريبية
700.40 متر²

الإستعمال التفصيلي
سكني

رقم المخطط
1 / 29 / 8

بيانات واشتراطات البناء

الهوية العقارية

أقرب خدمة

الخدمات من حولي