


نموذج قرار مساحى	
بيانات الصك	
رقم الوثيقة	٣٦.٦٣٤٠٠٢٢٥٨
تاريخ الوثيقة	
مصدرة	وزارة العدل
هوية المالك	
أسم المالك	
نسبة الملكية	١٠٠٪
تفاصيل العقار	
رقم القطعة	بدون
رقم المخطط	—
المساحة	٢٧١٢,٨٩ م
نوع العقار	دار
الحى	بنى ظفر
المدينة	المدينة المنورة

حد الصك
حد الطبيعة

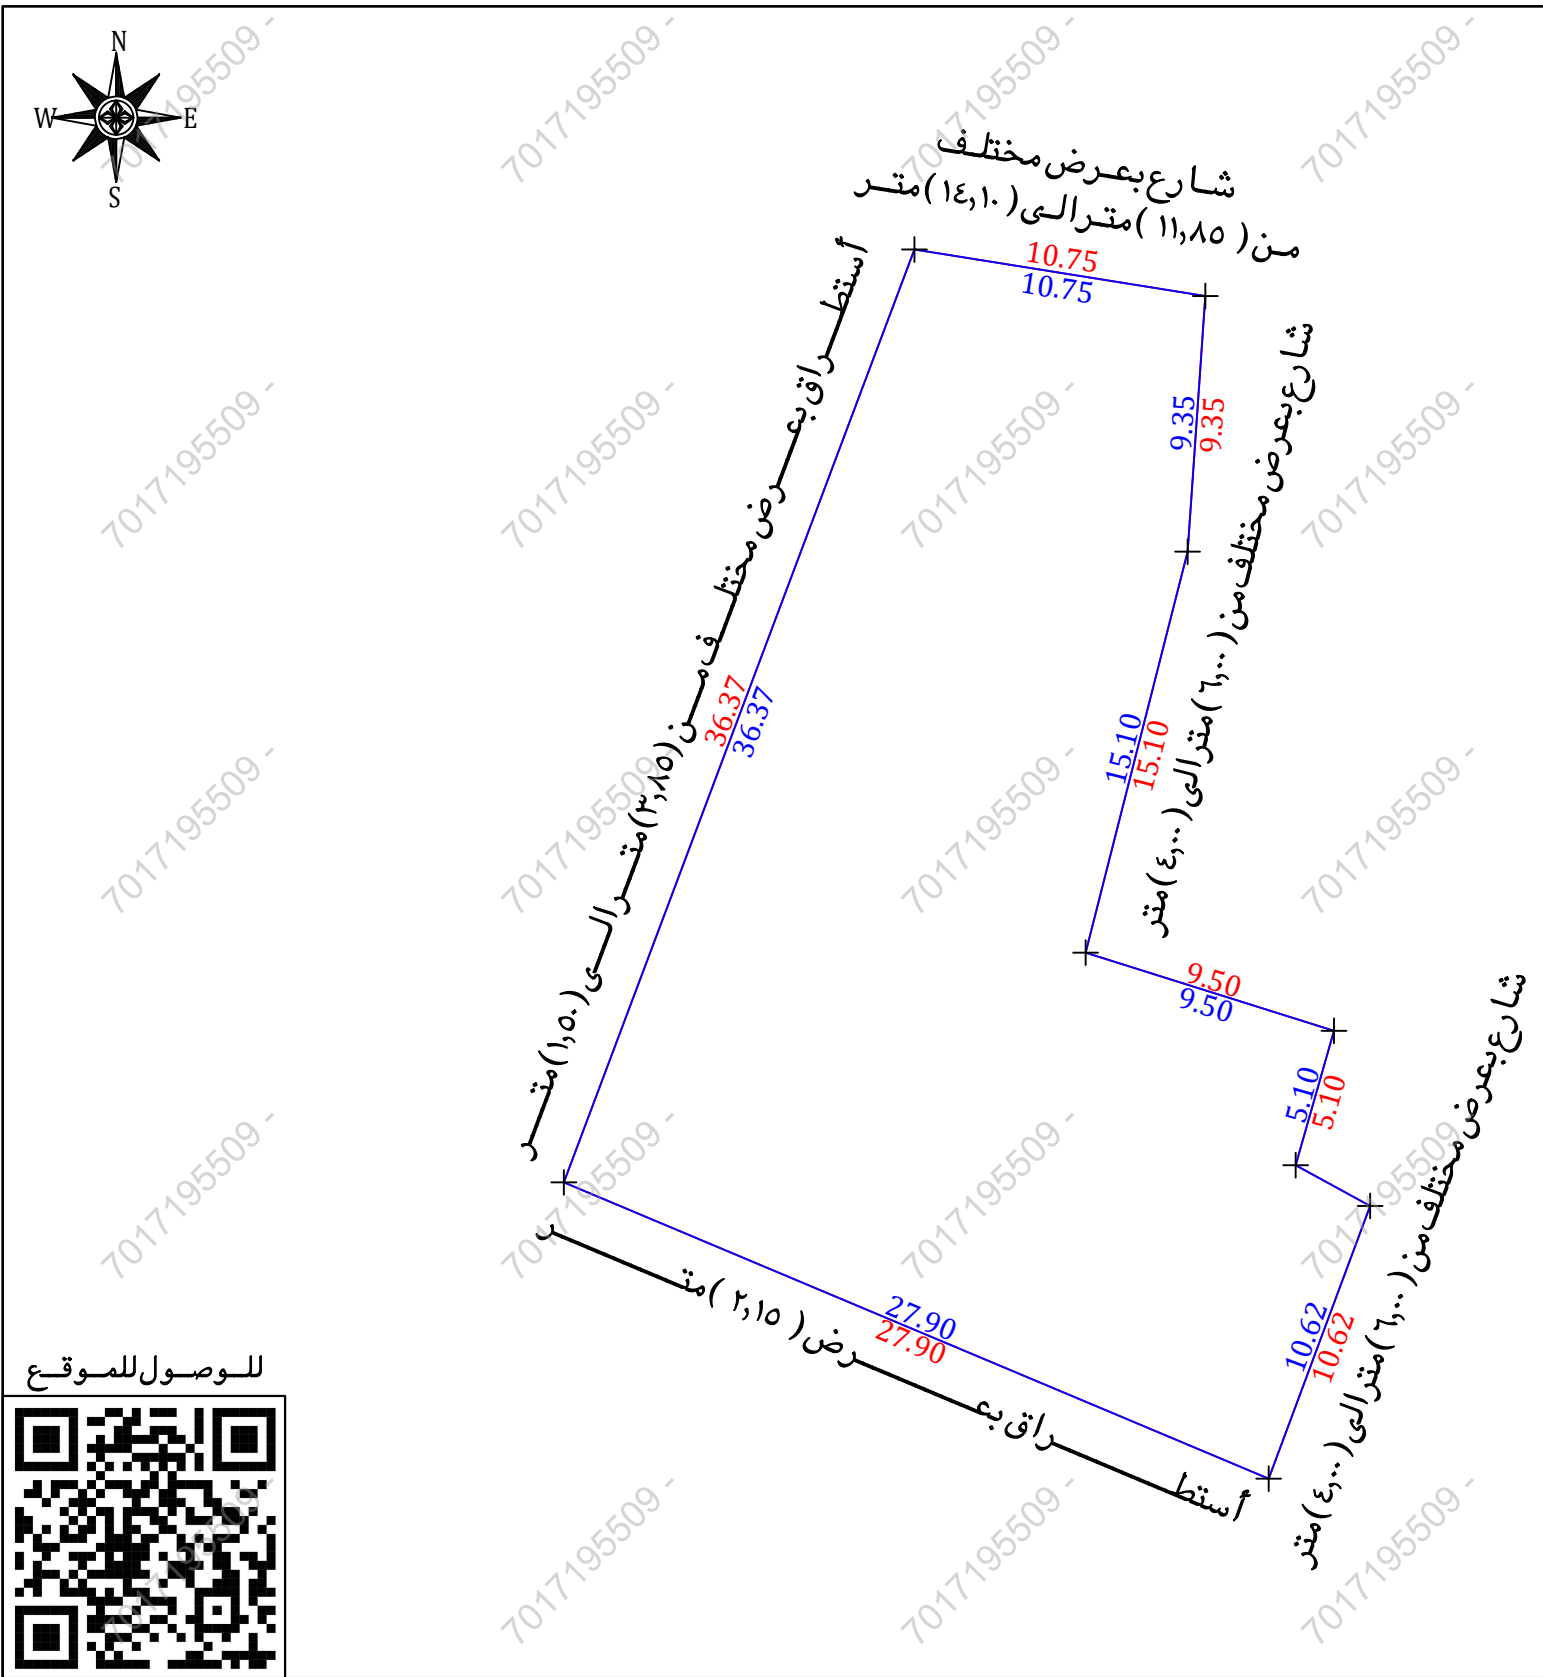

للوصول للموقع



- أقرار
جرى الوقوف على الطبيعة من قبل مساح مكتب فجن للاستشارات الهندسية وأتضح الأتى:
- ☐ لا ☒ نعم هل الصك مطابق للرفع المساحى
 - ☐ لا ☒ نعم هل تم ذكر جميع الاختلافات فى الرفع المساحى
 - ☐ لا ☒ نعم هل تم تطبيق جميع التعليمات الصادرة من المركز فى الرفع المساحى
 - ☐ لا ☒ نعم هل تم التوقيع وأرفاق أقرار صحة الموقع
 - ☐ لا ☒ نعم هل يوجد تدخل فى الأصل
 - ☐ لا ☒ نعم هل يوجد على الأصل مبنى مشترك
 - ☐ لا ☒ نعم هل ذكر المرجع المعتمد على الاستدلال على استخدام المقار
 - ☐ لا ☒ نعم هل تم الاستعلام من وزارة الزراعة حيال الأرض الزراعية
 - ☐ لا ☒ نعم الملاحظات والاختلافات والتدخلات
 - ☐ لا ☒ نعم نوع الصك: سكنى ☐ تجارى ☐ سكنى تجارى ☐ صناعى ☐ زراعى
 - ☐ لا ☒ نعم الأرض على الطبيعة: مبنى قائم ☐ أرض فضاء ☐ أرض مسورة ☐ أرض زراعية
 - ☐ لا ☒ نعم طبيعة الأرض: منبسطة ☒ جبلية ☐ أخرى
 - ☐ لا ☒ نعم المخطط على الطبيعة: منفذ ☐ غير منفذ ☒ عشوائى
 - ☐ لا ☒ نعم يتحمل المكتب الهندسى المسئولية على ما ورد فى مخطط الرفع المساحى
 - ☐ لا ☒ نعم من حدود وأطوال وأحداثيات
 - ☐ لا ☒ نعم هذا التقرير المساحى لا يعتد به كإثبات لسلامة إجراءات التملك أو تثبيت حدود الصك وموقعه
 - ☐ لا ☒ نعم تم الربط بأقرب نقطة ثابتة
- الملاحظات
- ☐ لا ☒ نعم الأرض غير معروفة على المستكشفات
 - ☐ لا ☒ نعم تم الوقوف على الموقع بأقرار ورأى من طالب التنفيذ دون أدنى مسؤولية على المكتب
 - ☐ لا ☒ نعم الحدود: الشمالى: الصك (شارع بعرض مختلف من ١١,٨٥ مترالى ١٤,١٠ متر) مقري فصلها عن دار نايف هلال (الطبيعة) شارع بعرض مختلف من ١١,٨٥ مترالى ١٤,١٠ متر (المستكشفات) (شارع عرض ١٠,٠٠ متر)
 - ☐ لا ☒ نعم الشرقى: الصك (شارع مختلف من ٦,٠٠ مترالى ٤,٠٠ متر) مقري فصلها عن ملك شتيوى محمد والبعض أرض بيضاء بيد عبد الرحمن بن حثلين (الطبيعة) (شارع بعرض مختلف من ٦,٠٠ مترالى ٤,٠٠ متر)
 - ☐ لا ☒ نعم المستكشفات (ممر مشاة عرض ٦,٠٠ متر)

صور من الطبيعة	المصور الجوى	مستكشف الامانة	مستكشف التقرير المساحى

الاتجاه	بموجب الطبيعة	الاتجاه	بموجب الصك
الشمال	شارع بعرض مختلف من (١١,٨٥) مترالى (١٤,١٠) متر بطول (١٠,٧٥) متر	الشمال	شارع بعرض مختلف من (١١,٨٥) مترالى (١٤,١٠) متر مقري فصلها عن دار عبد القادر سعد
الجنوب	أستطراق بعرض (٢,١٥) متر بطول (٢٧,٩٠) متر	الجنوب	أستطراق بعرض (٢,١٥) متر مقري فصلها عن ملك صالح سعد العمرى
الشرق	شارع بعرض مختلف من (٦,٠٠) مترالى (٤,٠٠) متر بطول (٥,١٠ + ٣,١٠ + ١٠,٦٢) متر	الشرق	شارع مختلف من (٦,٠٠) مترالى (٤,٠٠) متر مقري فصلها عن محمد والبعض أرض بيضاء بيد عبد الرحمن بن حثلين
الغرب	أستطراق بعرض مختلف من (٣,٨٥) مترالى (١,٥٠) متر بطول (٣٦,٣٧) متر	الغرب	أستطراق بعرض مختلف من (٣,٨٥) مترالى (١,٥٠) متر مقري فصلها عن دار عويبة
المساحة	(٧١٢,٨٩) م	المساحة	(٧١٢,٨٩) م