


مصور جوى

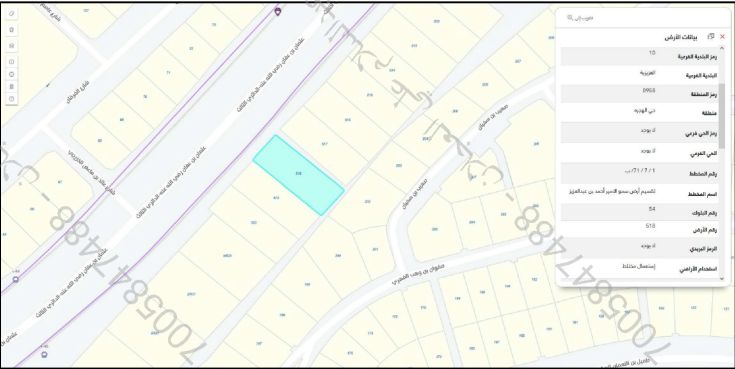

صور من الطبيعة




بيانات المعاملة	رقم المعاملة	تاريخها / /		
	موضوع الكروكي	كروكي ارشادى		
بيانات المالكين	اسم	سجل مدنى		
	اسم	سجل مدنى		
بيانات السجلات	المدينة	٢٢٠١١١٠٠٨٠٦٧	تاريخه	مصدره
	رقم المخطط	١ - ٧١ - ١	المى	الامير احمد بكدي
بيانات الكروكي	اللوحة التنظيمية	الشارع		
	نظام البناء	النسبه		
نظام البناء	الاستخدام	سكنى تجارى		
	المساح / المهندس	مدير الادارة		
المساحة	الرسم	مهندس التخطيط		
	المساح	مهندس البلدية		
تخطيط المدينة/ البلدية/ القرمية	مدير التخطيط	مدير الخدمات		
	مدير عام التخطيط العمرانى	رئيس البلدية		

بيانات المكتب الهندسى	اسم المكتب	شركة أصول الهندسة للاستشارات الهندسية		
	المهندس المساح	احمد عمر صديق	تاريخ الرفع المساحى	١٦-١-١٤٤٨
بيانات المكتب الهندسى	هاتف	٠٥٣٤٩٧٧٧٥٩		
	اسم المسئول	حسين السمرالى		

شركة أصول الهندسة للاستشارات الهندسية C.R.:4030450235		شعار الشركة	
شعار الشركة		شعار الشركة	

احداثيات الموقع حسب نظام احداثيات العالمى UTM-WGS84-ZONE 37				
الحد	شماليات	شرقيات	الحد	شماليات
١	2365070.3374	586843.9681	٩	
٢	2365089.3964	586860.1470	١٠	
٣	2365131.4615	586810.5937	١١	
٤	2365112.4025	586794.4149	١٢	
٥			١٣	
٦			١٤	
٧			١٥	
٨			١٦	

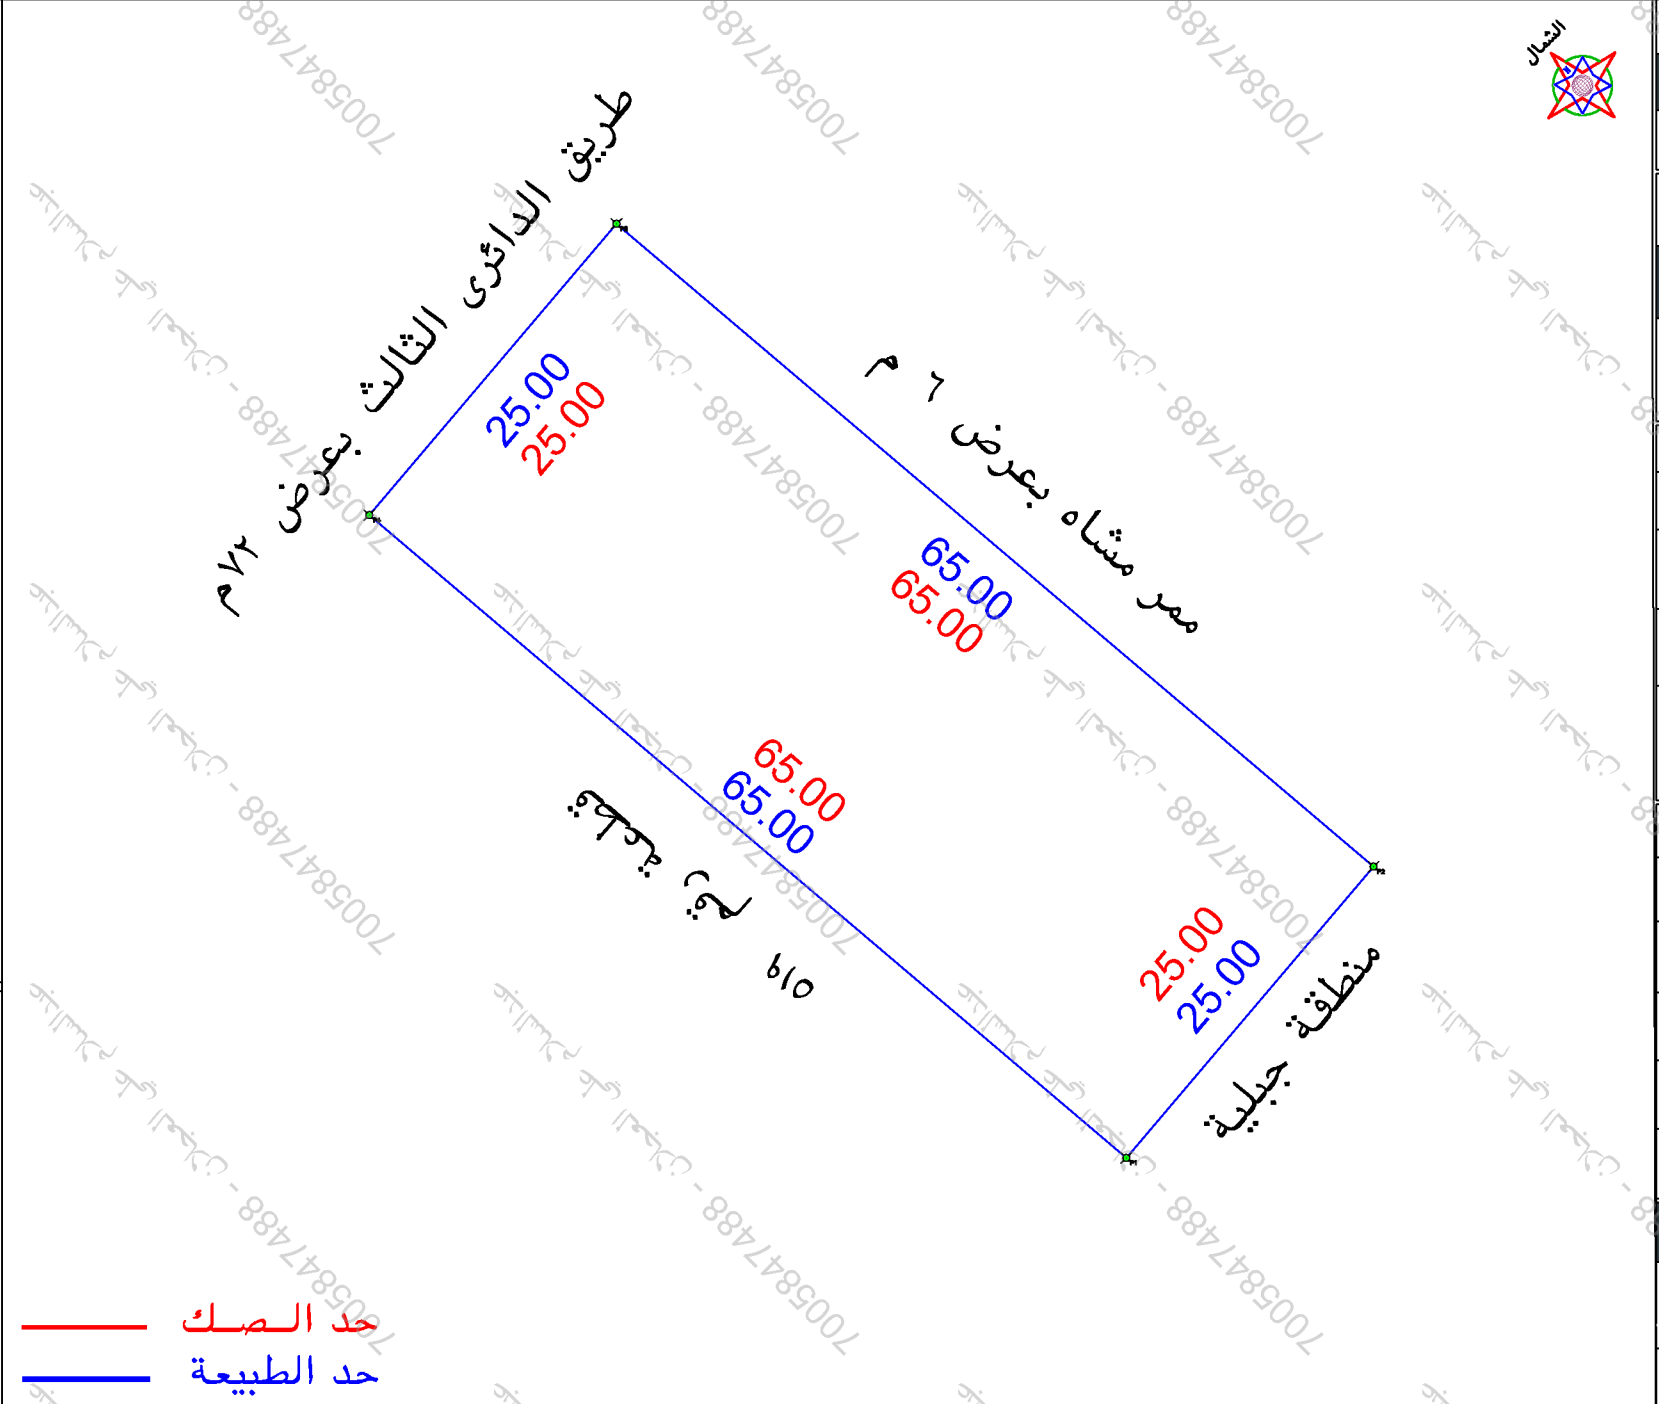

الملاحظات									
٢	بند الملاحظة	الحاله	تفصيلى بند الملاحظة	٢	بند الملاحظة	الحاله	تفصيلى بند الملاحظة	٢	بند الملاحظة
١	هل الصك مطابق للرفع المساحى (اطوال ومساحة)	✓	تم	٨	هل الموقع ارض فضاء	✓	تم	٨	هل الموقع ارض فضاء
٢	هل تم الوقوف على الموقع من قبل طالب التنفيذ وتوقيع اقرار صحة الاستدلال على الموقع	✓	تم	٩	هل يوجد حفرة كمبريا داخل/خارج الموقع	✓	تم	٩	هل يوجد حفرة كمبريا داخل/خارج الموقع
٣	هل يوجد اختلاف فى رقم القطعة /المخطط /البلاط/ اسم المى/ اسم المدينة للمك او الفائدة من المستكشف	✓	تم	١٠	هل يوجد صندوق خدمات كهربيا/اتصالات/ اخرى داخل او خارج حدود المقار	✓	تم	١٠	هل يوجد صندوق خدمات كهربيا/اتصالات/ اخرى داخل او خارج حدود المقار
٤	هل يوجد اختلاف فى مساحة/اطوال الصك عن الطبيعه / ذكر مساحة الصك خطأ حسابيا .	✓	تم	١١	هل تم تطبيق جميع التعليمات الصادرة من المركز فى الرفع المساحى	✓	تم	١١	هل تم تطبيق جميع التعليمات الصادرة من المركز فى الرفع المساحى
٥	هل يوجد شوارع مختلطة/شطقات على الاصل فى المخطط او المستكشف الجغرافى او الطبيعه ولم يتم ذكره فى الصك	✓	تم	١٢	هل يوجد اسوار داخلية وخارجية بمحيط المبنى القائم بالموقع	✓	تم	١٢	هل يوجد اسوار داخلية وخارجية بمحيط المبنى القائم بالموقع
٦	هل يوجد تناخل فى الاصل او اجزاء مشتركة ظاهريا	✓	تم	١٣	هل يوجد اختلاف فى الحدود للصك او الفائدة من المستكشف	✓	تم	١٣	هل يوجد اختلاف فى الحدود للصك او الفائدة من المستكشف
٧	هل تم ذكر المرجع الممتد عليه فى الاستدلال على استخدام المقار	✓	تم		حسب المستكشف				حسب المستكشف

بموجب الصك لكامل الموقع				
الحد	وصف الحد	الطول/م	الحد	وصف الحد
شمال	طريق الدائرى الثالث بعرض ٧٢ م	٢٥	شمال	طريق الدائرى الثالث بعرض ٧٢ م
جنوب	منطقة جبلية	٢٥	جنوب	منطقة جبلية
شرق	ممر مشاه بعرض ٦ م	٦٥	شرق	ممر مشاه بعرض ٦ م
غرب	قطعة رقم ٥١٩	٦٥	غرب	قطعة رقم ٥١٩
المساحة	٢١٦٢٥		المساحة	٢١٦٢٥

بموجب الطبيعة لكامل الموقع				
الحد	وصف الحد	الطول/م	الحد	وصف الحد
شمال	طريق الدائرى الثالث بعرض ٧٢ م	٢٥	شمال	طريق الدائرى الثالث بعرض ٧٢ م
جنوب	منطقة جبلية	٢٥	جنوب	منطقة جبلية
شرق	ممر مشاه بعرض ٦ م	٦٥	شرق	ممر مشاه بعرض ٦ م
غرب	قطعة رقم ٥١٩	٦٥	غرب	قطعة رقم ٥١٩
المساحة	٢١٦٢٥		المساحة	٢١٦٢٥