


The image displays a Google Maps interface with two views of the same location. The top view is a satellite image showing a desert landscape with several buildings and a blue rectangular selection. The bottom view is a street map of the same area, with a red rectangular selection. A legend panel is visible on the right side of the street map view, listing various map features and their corresponding colors.

صور من الطبيعة

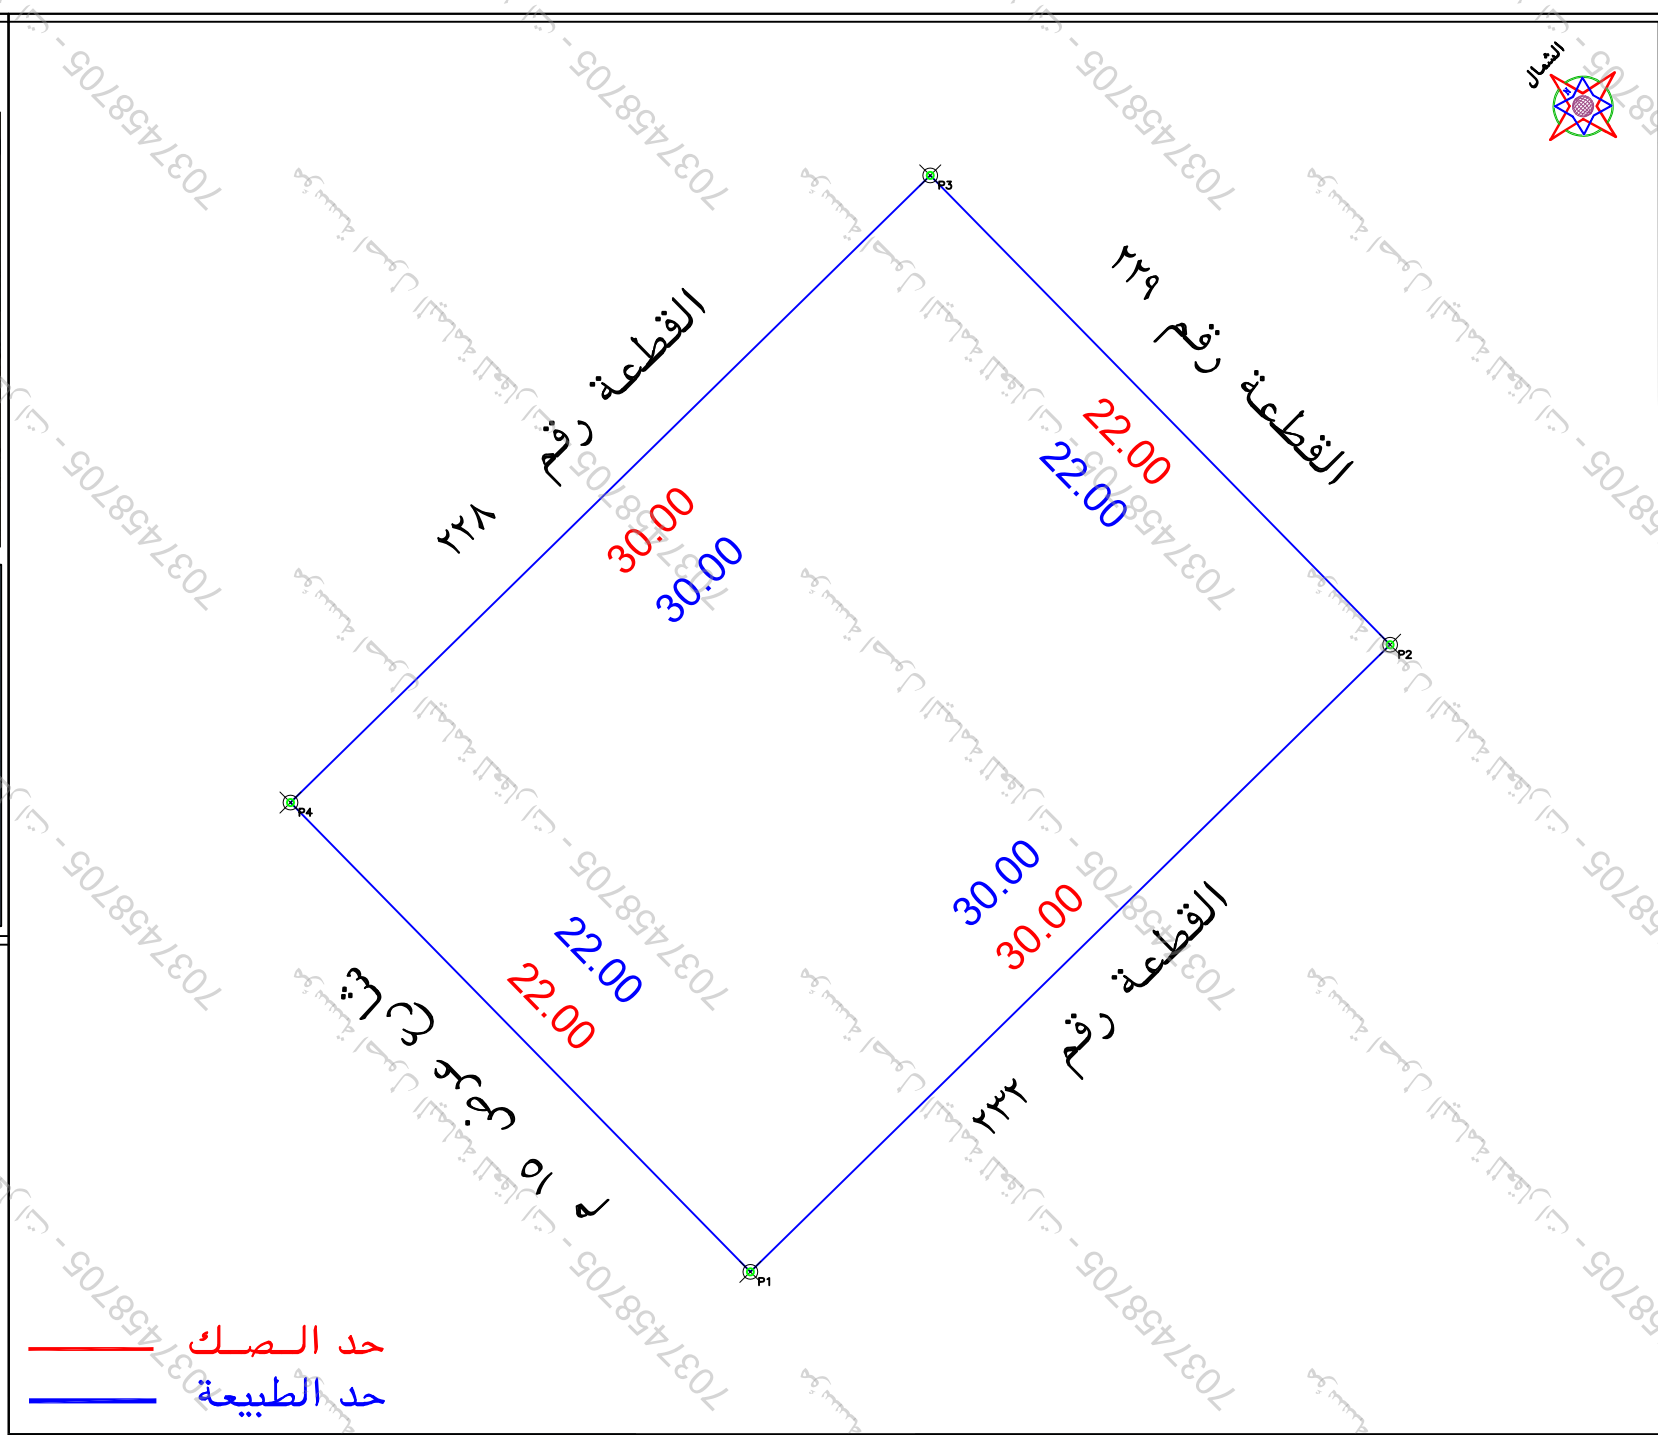

الملاحظات						
٢	بند الملاحظة	الحالة		٣	بند الملاحظة	٤
		نعم	الحال			
١	هل الصك مطابق للرفع المساحي (اطوال ومساحة)	✓		٨	هل الموقع ارض فضاء	ارض فضاء
٢	هل تم الوقوف على الموقع من قبل طالب التفتيش وترقيم اقرار صحة الاستدلال على الموقع	✓	✓	٩	هل يوجد غرفة كعرباً داخل/خارج الموقع	-----
٣	هل يوجد اختلاف في رقم القطعة /المخطط/البلاك/ اسم الحي/اسم المدينة للصك او الافادة عن المكتشف	✓	✓	١٠	هل يوجد صندوق خدمات كعرباً/اتصالات/ اخرى داخل او خارج حدود المقار	-----
٤	هل يوجد اختلاف في مساحة/اطوال الصك من الطبيعي / ذكر مساحة الصك خطأ حسابياً -	✓	✓	١١	هل تم تطبيق جميع التعليمات الصادرة من المركز في الرفع المساحي	-----
٥	هل يوجد شوارع متجزئة/شطقات على الاصل في المخطط او المكتشف/الجدران/او الطبيعية ولم يتم ذكره في الصك	✓	✓	١٢	هل يوجد اسوار داخلية وخارجية يحيط بالمبنى القائم بالموقع	-----
٦	هل يوجد تدخل في الاصل او اجزاء مشتركة ظاهرياً	✓	✓	١٣	هل يوجد اختلاف في الحدود للصك او الافادة عن المكتشف	-----
٧	هل تم ذكر المرجع المعتمد عليه في الاستدلال على استخدام المقار	✓		يحمل المكتب المسؤولية عن صحة ما ورد في مخطط الرفع المساحي من حدود واطوال ومساحة واحداثيات		

بموجب الطبيعة لكامل الموقع		
الحد	وصف الحد	الطول/م
شمال	القطعة رقم ٢٢٨	٣٠
جنوب	القطعة رقم ٢٣٢	٣٠
شرق	القطعة رقم ٢٢٩	٢٢
غرب	شارع عرض ١٥ م	٢٢
المساحة	٢٦٦.٢	

بموجب الصك لكامل الموقع		
الحد	وصف الحد	الطول/م
شمال	القطعة رقم ٢٢٨	٣٠
جنوب	القطعة رقم ٢٣٢	٣٠
شرق	القطعة رقم ٢٢٩	٢٢
غرب	شارع عرض ١٥ م	٢٢
المساحة	٦٦٠ م ^٢	

رقم المعاملة		تاريخها / /	
موضوع الكروكي		كروكي ارشادي	
تاريخ اعتماد الكروكي التنظيمي			
اسم	سجل مدني		
اسم	سجل مدني		
تاريخه	٣١٤٩٠٤٠٠١٠٩٩	تاريخه	١٤٤٣-٤-٥
مصدره	وزارة عدل		
المدينة	الروضة	الحي	الملك عبدالله
رقم المخطط	١٨٧	رقم القطعة	٢٣٠
اللوحة التنظيمية	الشارع		
نظام البناء	الفسيه		
الاستخدام	سكني		
المساح / المهندس			
مدير الادارة			
الرسم	☐		
المساح	☐		
مهندس التخطيط	☐		
مهندس البلدية	☐		
مدير تخطيط المدينة	☐		
مدير الخدمات	☐		
مدير عام التخطيط العمراني	☐		
رئيس البلدية	☐		
اسم المكتب	شركة أصول الهندسة للاستشارات الهندسية		
المهندس	تاريخ الرفع المساحي		
المساح	١٤٤٨-١-١٠		
هاتف	٠٥٣٤٩٧٧٧٥٩		
اسم المسئول	حسين السمراس		
			
شعار الشركة		الختم	
احداثيات الموقع حسب نظام احداثيات العالمي UTM-WGS84-ZONE 38			
شماليات	شماليات	شماليات	شماليات
2628555.8523	476616.0984	٩	
2628576.8484	476637.5266	١٠	
2628592.5623	476622.1294	١١	
2628571.5662	476600.7013	١٢	
		١٣	
		١٤	
		١٥	
		١٦	