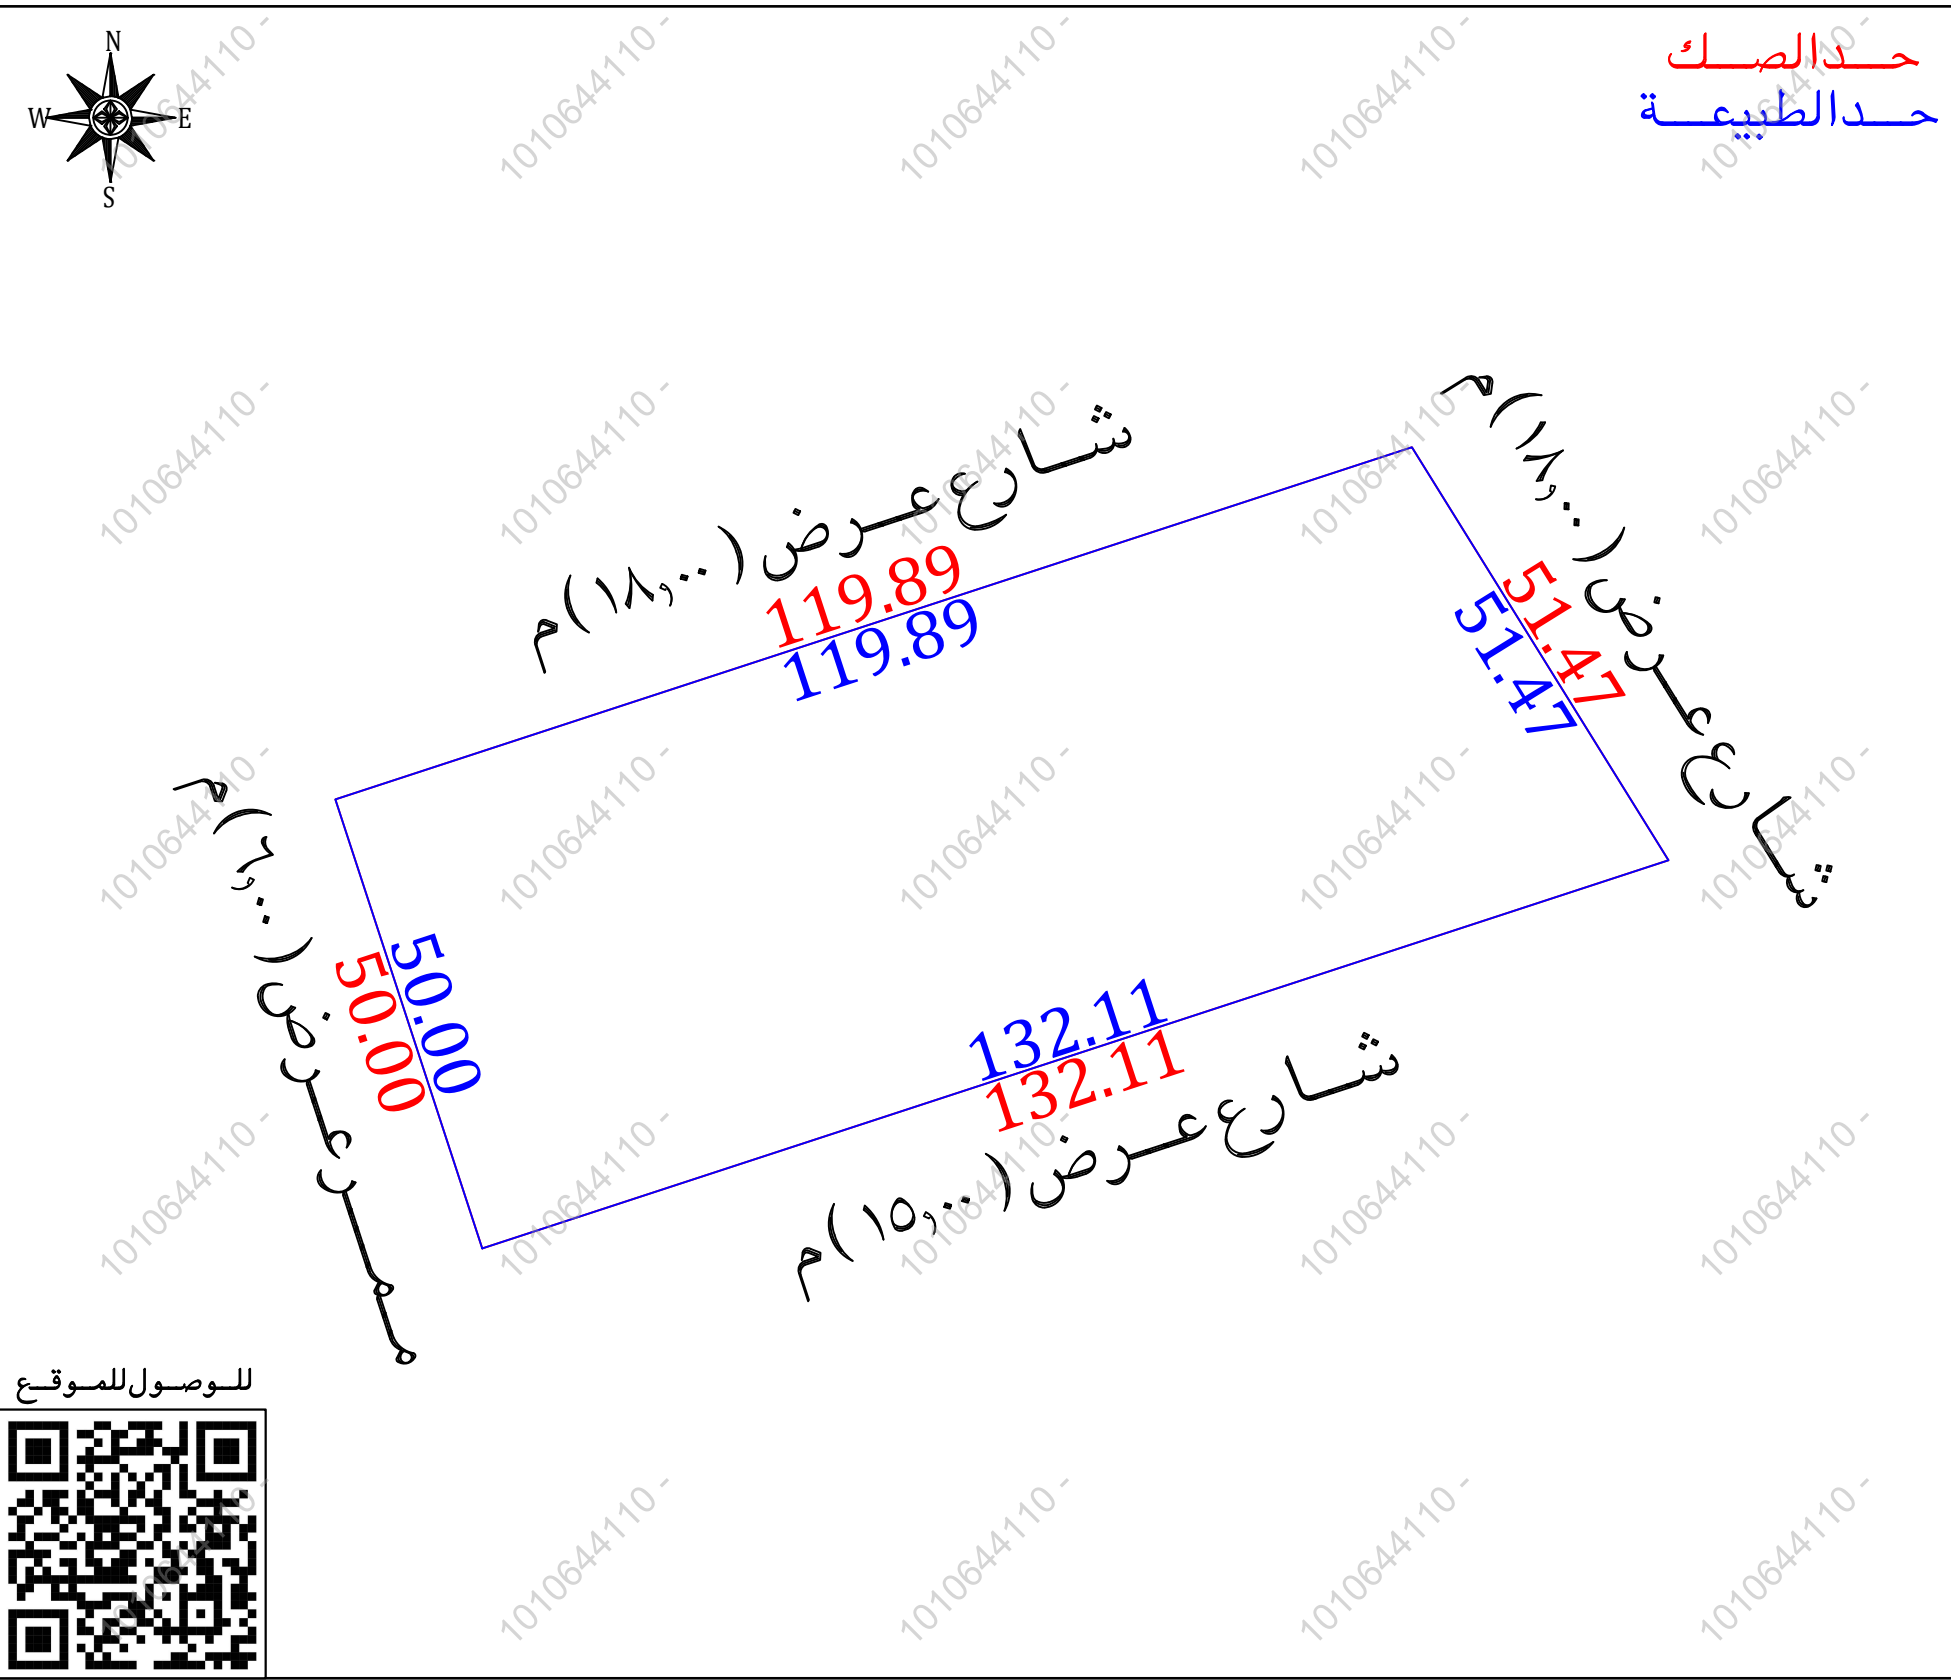


نموذج قرار مساحى		
بيانات الصك		
رقم الوثيقة	٦١٥٧٠٣٠٠٥٠٩١	
تاريخ الوثيقة		
مصدرة	وزارة العدل	
هوية المالك		
أسم المالك		
نسبة الملكية	٪ ١٠٠	
تفاصيل العقار		
رقم القطعة	د/١١	
رقم المخطط	د/١٥٥٤	
المساحة	٢٦٣٠٠٠ م	
نوع العقار	قطعة الارض	
الحى	الملقا	
المدينة	الخرج	
شركة فجن الأعمال للاستشارات الهندسية		
	 VISION Engineering Consulting فجن للاستشارات الهندسية	
تم أعداد هذا العمل لصالح شركة		
شركة مدى العربية للتقييم العقاري		
تاريخ أعداد الكروكى	المهندس المساح	مدير المكتب
٢٠٢٦/٠٦/٠١ م	عبدالمجيد	محمد سلامة آل سعيان
0539934077	0554400693	info@vision.en.com



أقرار
جرى الوقوف على الطبيعة من قبل مساح مكتب فجن للاستشارات الهندسية وأتضح الأتى:

نعم ☐ لا ☒

نعم ☒ لا ☐

نعم ☒ لا ☐

نعم ☒ لا ☐

نعم ☒ لا ☐

نعم ☒ لا ☐

نعم ☒ لا ☐

نعم ☒ لا ☐

نوع الصك: سكنى ☒ تجارى ☐ سكنى تجارى ☐ صناعى ☐ زراعى ☐

الأرض على الطبيعة: مبنى قائم ☐ أرض فضاء ☒ أرض مسورة ☐ أرض زراعية ☐

طبيعة الأرض: منبسطة ☒ جبلية ☐ أخرى ☐

المخطط على الطبيعة: منفذ ☒ غير منفذ ☐ عشوائى ☐

يتحمل المكتب الهندسى المسؤولية على ما ورد فى مخطط الرفع المساحى من حدود وأطوال وأحداثيات

هذا التقرير المساحى لا يعتد به كإثبات لسلامة أجراءات التملك أو تثبيت حدود الصك وموقعة

تم الربط بأقرب نقطة ثابتة

الملاحظات

رقم القطعة: الصك (د / ١١)

منصة بلدى (مفرزة الى عدة قطع ومعرفة برقم د / ١١)

البوابة المكانية (مفرزة الى عدة قطع من رقم ٩٤ الى رقم ١١٠)

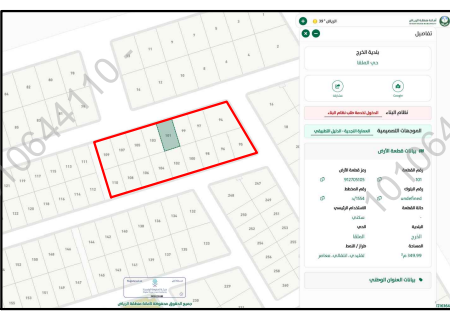
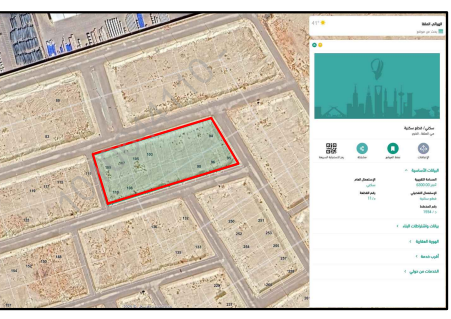
يوجد اختلاف فى الحدود بين الصك والمستكشفات حيث ان

عرض الشارع فى الحد الشمالى ١٢,٠٠ م على منصة بلدى

عرض الشارع فى الحد الجنوبى ١٣,٠٠ م على منصة بلدى

عرض الشارع فى الحد الشرقى ١٥,٠٠ م على منصة بلدى

الممر فى الحد الغربى غير معرف على المستكشفات

صور من الطبيعة	المصور الجوى	مستكشف الامانة	مستكشف بلدى
  			

الاتجاه	بموجب الصك	الاتجاه	بموجب الطبيعة	أحداثيات الموقع حسب نظام الاحداثيات العالمى			
الشمال	١ عرض ١٨ بطول (١١٩,٨٩) متر	الشمال	شارع عرض (١٨,٠٠) م بطول (١١٩,٨٩) متر	الشرقيات	732184.044	الشماليات	2675132.912
الجنوب	١ عرض ١٥ بطول (١٣٢,١١) متر	الجنوب	شارع عرض (١٥,٠٠) م بطول (١٣٢,١١) متر	الشرقيات	732297.990	الشرقيات	2675170.195
الشرق	١ عرض ١٨ بطول (٥١,٤٧) متر	الشرق	شارع عرض (١٨,٠٠) م بطول (٥١,٤٧) متر	الشرقيات	732325.152	الشرقيات	2675126.475
الغرب	٤٣٣ عرض ٦ بطول (٥٠,٠٠) متر	الغرب	ممر عرض (٦,٠٠) م بطول (٥٠,٠٠) متر	الشرقيات	732199.592	الشرقيات	2675085.390
المساحة	(٢٦٣٠٠٠٠ م)	المساحة	(٢٦٣٠٠٠٠ م)	الشرقيات		الشرقيات	