

أقرار  
جرى الوقوف على الطبيعة من قبل مساح مكتب فُجن للاستشارات الهندسية وأُتضح الأتي:

هل الصك مطابق للرفع المساحي ☐ نعم ☒ لا

هل تم ذكر جميع الاختلافات في الرفع المساحي ☐ نعم ☒ لا

هل تم تطبيق جميع التعليمات الصادرة من المركز في الرفع المساحي ☐ نعم ☒ لا

هل تم التوقيع وأرفاق أقرار صحة الموقع ☐ نعم ☒ لا

هل يوجد تدخل في الأصل ☐ نعم ☒ لا

هل يوجد على الأصل مبنى مشترك ☐ نعم ☒ لا

هل ذكر المرجع المعتمد على الاستدلال على استخدام العقار ☐ نعم ☒ لا

هل تم الاستعلام من وزارة الزراعة حيال الأرض الزراعية ☐ نعم ☒ لا

الملاحظات والاختلافات والتدخلات

نوع الصك: سكني ☒ تجاري ☐ سكني تجاري ☐ صناعي ☐ زراعي ☐

الأرض على الطبيعة: مبني قائم ☐ أرض فضاء ☒ أرض مسورة ☐ أرض زراعية ☐

طبيعة الأرض: منبسطة ☒ جبلية ☐ أخرى ☐

المخطط على الطبيعة: منفذ ☒ غير منفذ ☐ عشوائي ☐

يتحمل المكتب الهندسي المسؤولية على ما ورد في مخطط الرفع المساحي

من حدود وأطوال وأحداثيات


هذا التقرير المساحي لا يعتد به كإثبات لسلامة إجراءات التملك أو تثبيت حدود الصك وموقعة

تم الربط بأقرب نقطة ثابتة

**الملاحظات**

اسم الحي: الصك (حدرى البلاد) المستكشفات (لؤلؤة الخزامى)

يوجد اختلاف في الحدود بين الصك والمستكشفات

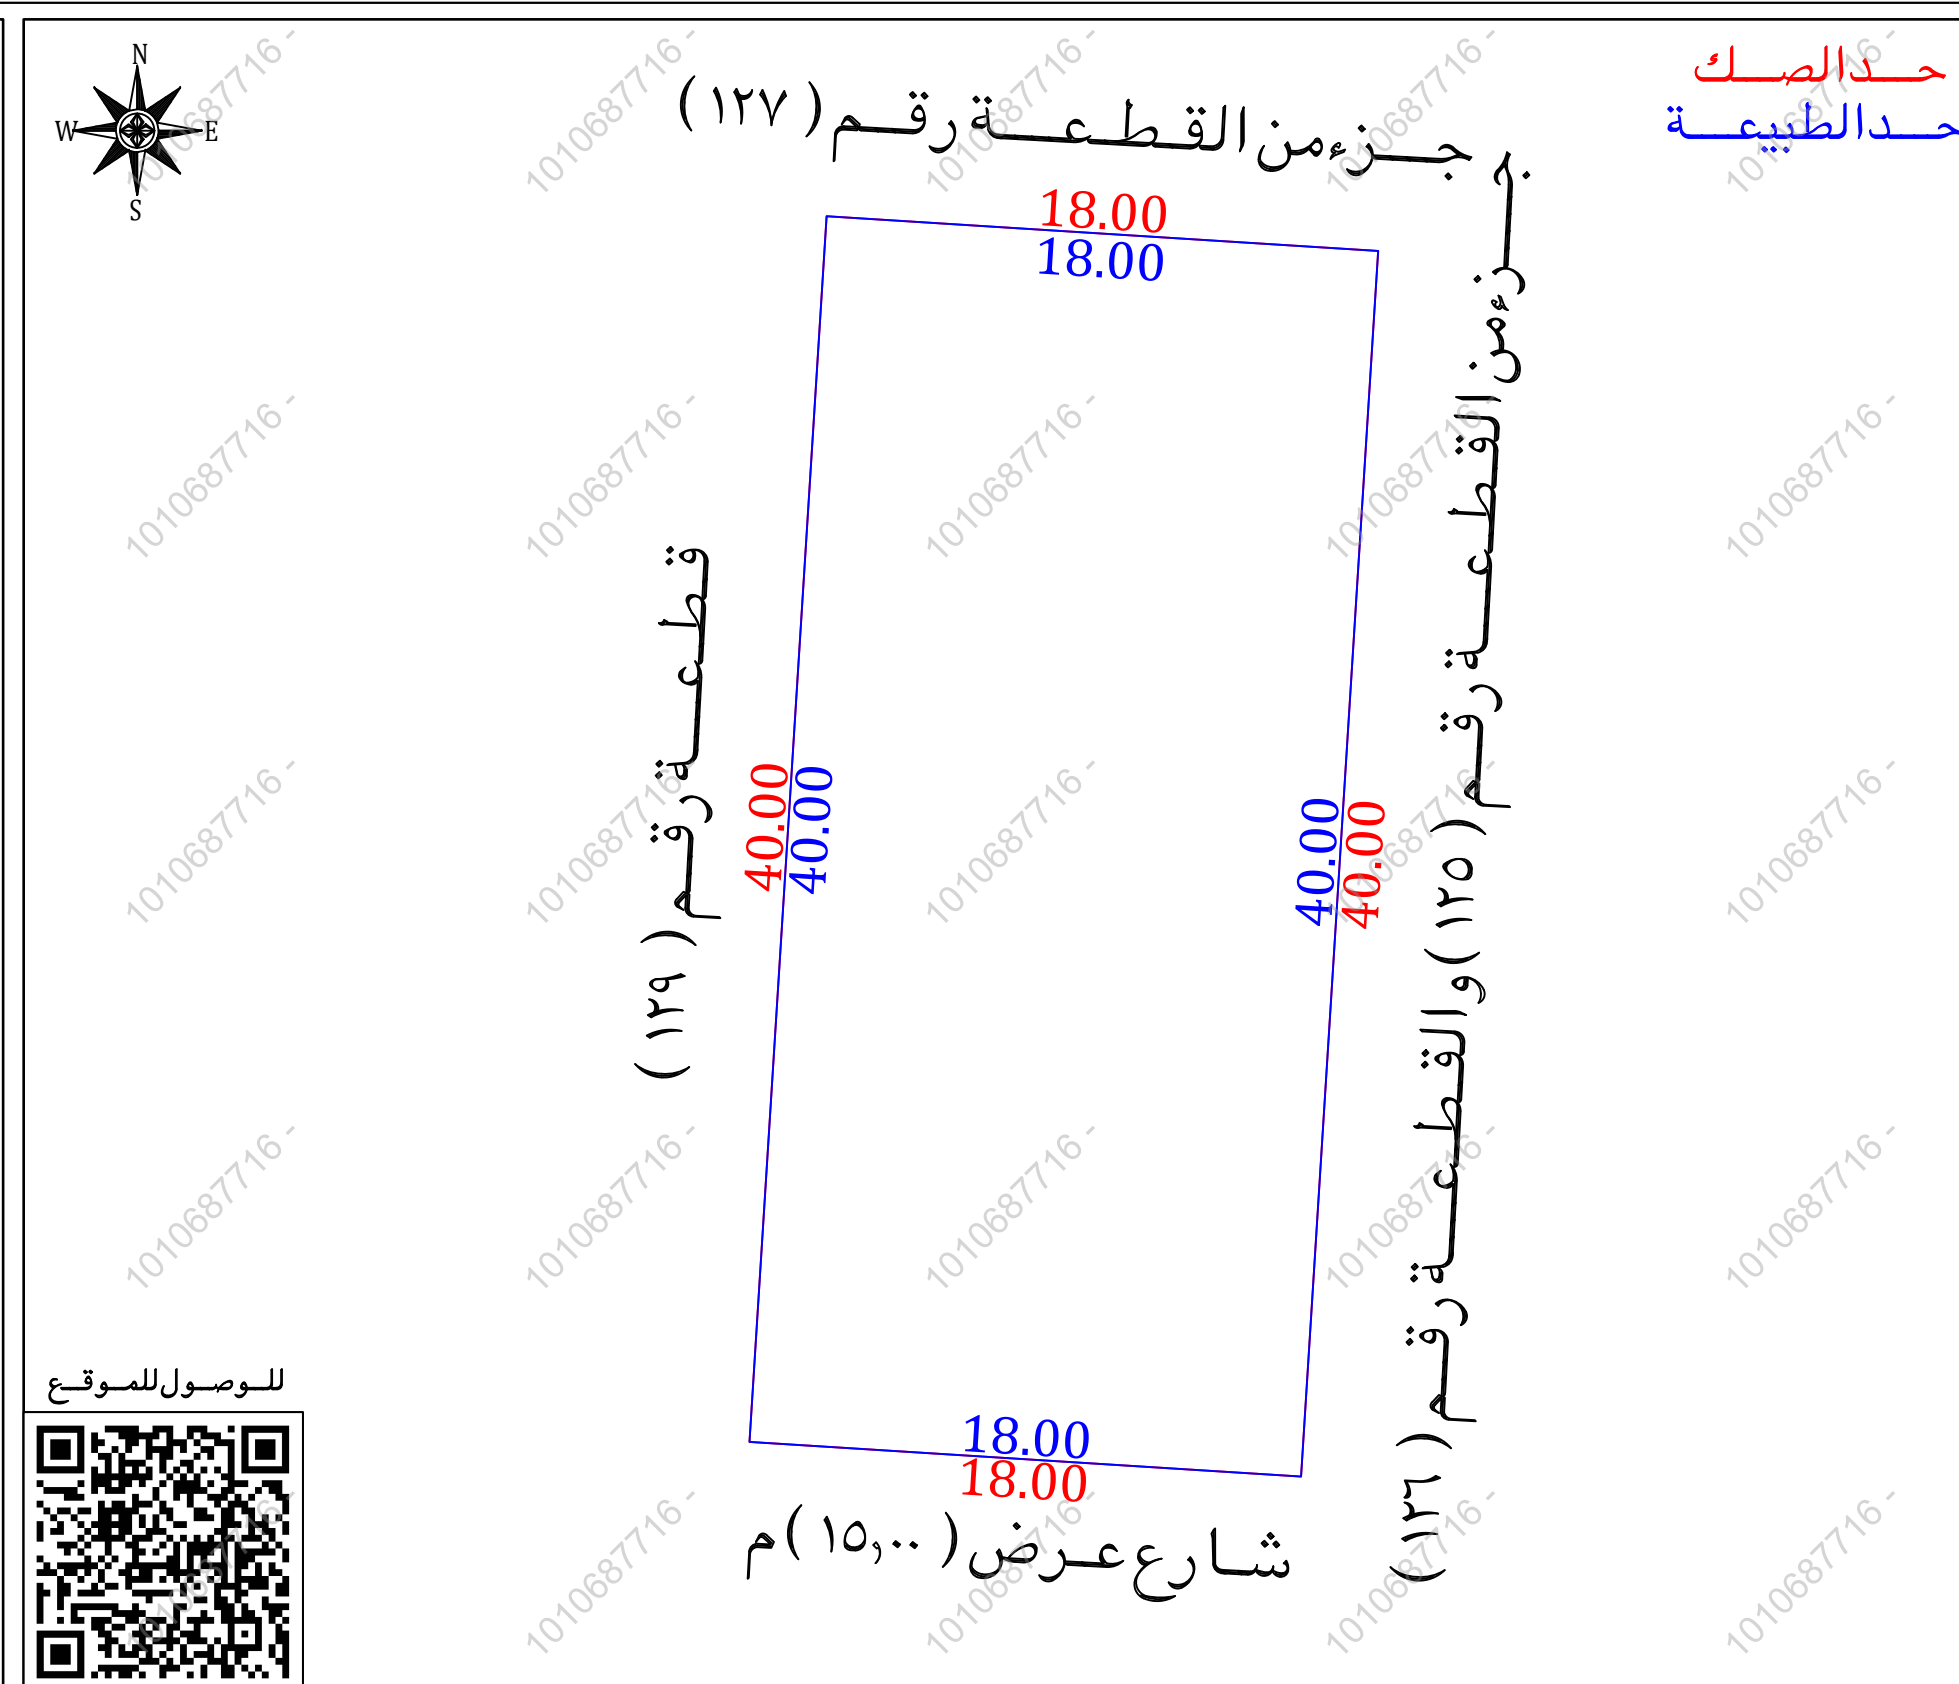

|   |                |                                                                                       |
|---|----------------|---------------------------------------------------------------------------------------|
| نموذج قرار مساحي   |                |                                                                                       |
| بيانات الصك   |                |                                                                                       |
| رقم الوثيقة   | ٤٤٢١٢٠٠٠٧١٩٠   |                                                                                       |
| تاريخ الوثيقة   | ١٤٤٤/٠٩/٠٨ هـ  |                                                                                       |
| مصدرة   | وزارة العدل    |                                                                                       |
| أسماء الملاك   | هويات الملاك   | نسبة الملكية                                                                          |
| محمد بن عبد الله العزيز العريفي   | ١٠٠٧٤٨١٥٠٨     | ٪ ٢,٦٠٥                                                                               |
| فهد علي عبد العزيز العريفي   | ١٠٠٣٢٩٣٦٥١     | ٪ ٥٢,٦٠٥                                                                              |
| صبحية سليمان عبد العزيز العريفي   | ١٠٣٨٣١٨٨٥١     | ٪ ١٦,٦٦٥                                                                              |
| عليه سليمان عبد العزيز العريفي   | ١٠٨٨٥٤٧٢٤٣     | ٪ ١٦,٦٦٥                                                                              |
| صالح إبراهيم عبد العزيز العريفي   | ١٠٤٨٨١٨٠٧٢     | ٪ ٢,٦٠٥                                                                               |
| عبد الله إبراهيم عبد العزيز العريفي   | ١٠٧٢٣٧٦٨٨٠     | ٪ ٢,٦٠٥                                                                               |
| عائش رشيد باشا الناصر   | ١٢٠٤٤٠٠٤٨٣     | ٪ ٦,٢٥                                                                                |
| تفاصيل العقار   |                |                                                                                       |
| رقم القطعة   | ١٢٨            |                                                                                       |
| رقم المخطط   | ٧٠٢            |                                                                                       |
| المساحة   | ٢٧٢٠ م         |                                                                                       |
| نوع العقار   | قطعة الأرض     |                                                                                       |
| الحى   | حدرى البلاد    |                                                                                       |
| المدينة   | حائل           |                                                                                       |
| شركة فجن الأعمال للاستشارات الهندسية   |                |                                                                                       |
| شعار الشركة   | ختم الشركة     |                                                                                       |
| <br>VISION Engineering Consulting<br>فجن للاستشارات الهندسية |                |  |
| تاريخ أعداد الكروكي   | المهندس المساح | مدير المكتب                                                                           |
| ٢٠٢٦/٠٧/٠٤ م   | هيثم محمد      | محمد سلامة آل سعيدان                                                                  |
| 0539934077   | 0554400693     | info@vision.en.com                                                                    |

| أحداثيات الموقع حسب نظام الاحداثيات العالمى |             |             |             |             |             | بموجب الطبيعة |             | الاتجاه | بموجب الصك     | الاتجاه |
|---------------------------------------------|-------------|-------------|-------------|-------------|-------------|---------------|-------------|---------|----------------|---------|
| الخط الطولى                                 | الخط العرضى | الخط الطولى | الخط العرضى | الخط الطولى | الخط العرضى | الخط الطولى   | الخط العرضى | الاتجاه | بموجب الصك     | الاتجاه |
| الشماليات                                   | الشرقيات    | الخط الطولى | الخط العرضى | الخط الطولى | الخط العرضى | الخط الطولى   | الخط العرضى | الشمال  | قطعة (١٢٧)     | الشمال  |
| الشماليات                                   | الشرقيات    | الخط الطولى | الخط العرضى | الخط الطولى | الخط العرضى | الخط الطولى   | الخط العرضى | الجنوب  | شارع (١٥,٠٠ م) | الجنوب  |
| الشماليات                                   | الشرقيات    | الخط الطولى | الخط العرضى | الخط الطولى | الخط العرضى | الخط الطولى   | الخط العرضى | الشرق   | قطعة (١٢٥)     | الشرق   |
| الشماليات                                   | الشرقيات    | الخط الطولى | الخط العرضى | الخط الطولى | الخط العرضى | الخط الطولى   | الخط العرضى | الغرب   | قطعة (١٢٩)     | الغرب   |
| الشماليات                                   | الشرقيات    | الخط الطولى | الخط العرضى | الخط الطولى | الخط العرضى | الخط الطولى   | الخط العرضى | المساحة | ٢ (٧٢,٠٠٠ م)   | المساحة |