

نموذج قرار مساحی

بيانات الصك	
رقم الوثيقة	٣٦٠٦٤١٠٠٢٣٠٥
تاريخ الوثيقة	
مصدرة	وزارة العدل
هوية المالك	
أسم المالك	
نسبة الملكية	١٠٠٪


تفاصيل العقار	
رقم القطعة	١٠٣٦
رقم المخطط	ج ٦/٢١/١
المساحة	٢٦٢٥
نوع العقار	قطعة الارض
الحى	العزيزية
المدينة	مكة المكرمة

شركة فجن الأعمال للاستشارات الهندسية



VISION Engineering Consulting
مُجِن للاستشارات الهندسية

تم أعداد هذا العمل لصالح شركة

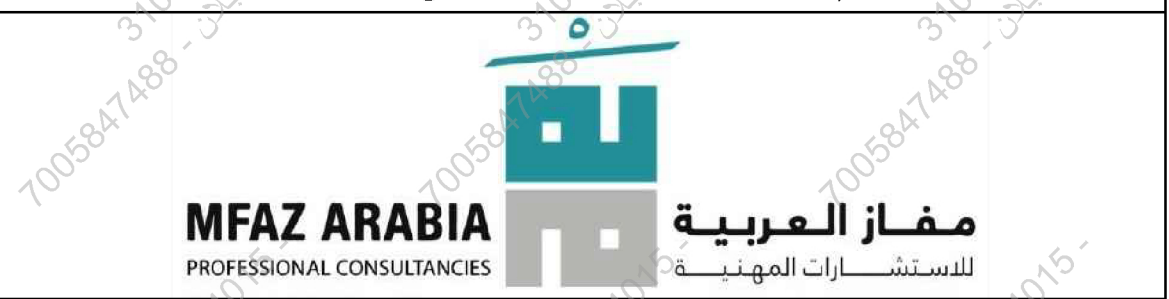


MFAZ ARABIA
PROFESSIONAL CONSULTANCIES

مفاز العربية
للاستشارات المهنية

تاريخ أعداد الكروكي	المهندس المساح	مدير المكتب
٠٧/٠٧/٢٠٢٦ م	هيثم محمد	محمد سلامة آل سعيدان
0539934077	0554400693	info@vision.en.com

بموجب الصك	الاتجاه
شارع عرض (١٠,٠٠٠) متر	الشمال
قطعة رقم (١٠٣٧) جدار مبنى مسلح	الجنوب
قطعة رقم (١٠٣٤) جدار مبنى مسلح	الشرق
قطعة رقم (١٠٣٨) جدار مبنى مسلح	الغرب
(٦٢٥,٠٠ م) ٢م	المساحة

حدالصك
حدالطبيعة

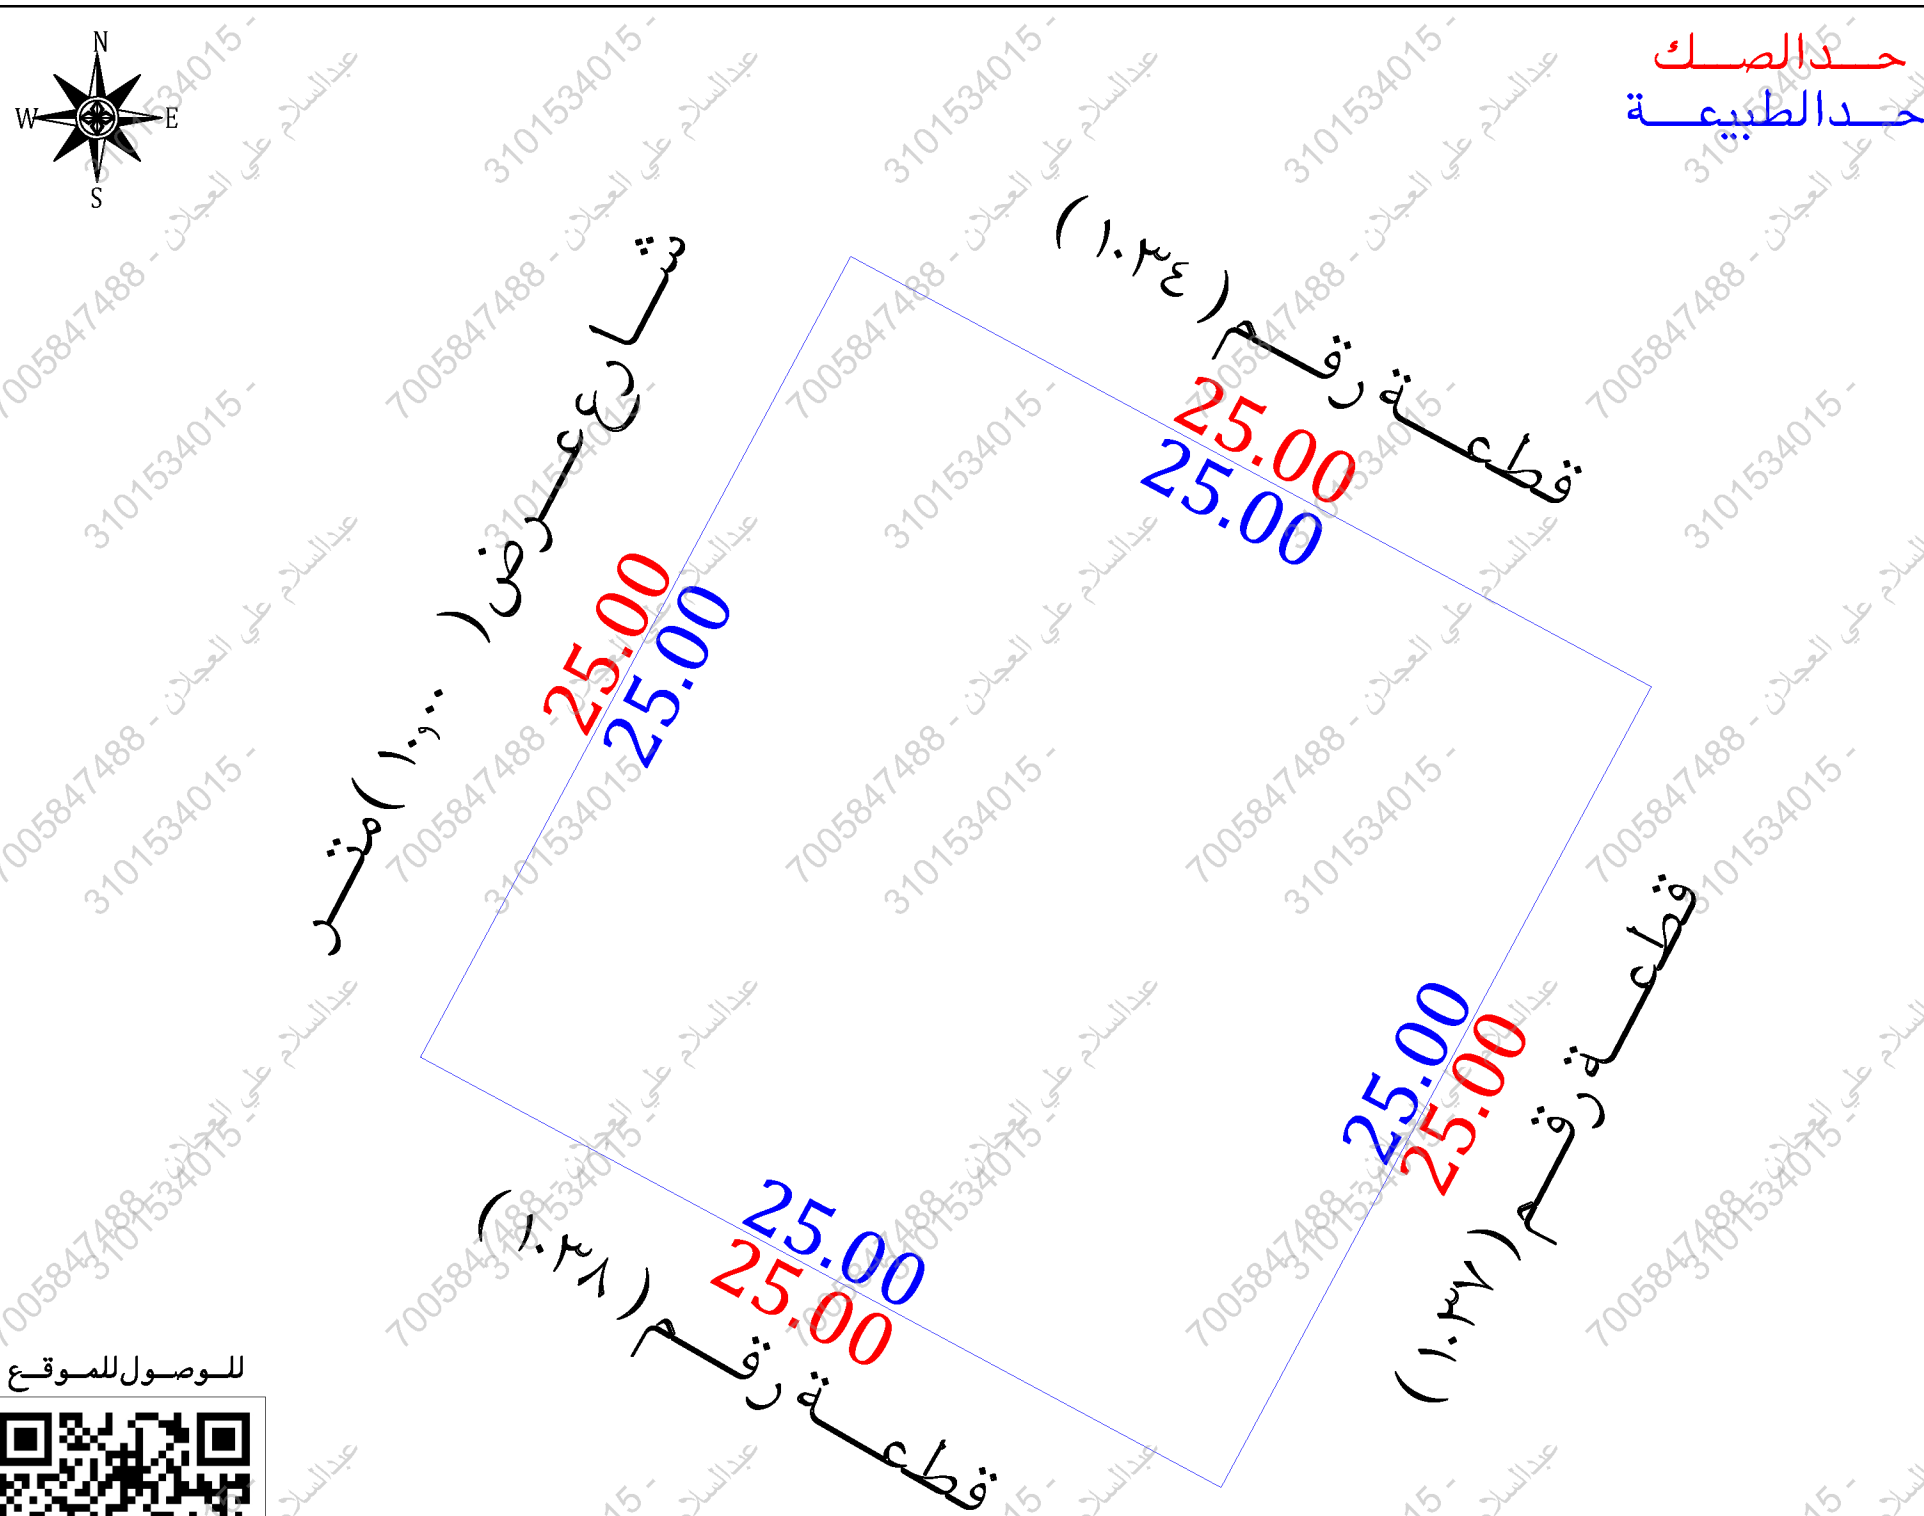

للوصول للموقع



أقرار

يجرى الوقوف على الطبيعة من قبل مساح مكتب فجن للاستشارات الهندسية وأتضح الأتي :

- | | | |
|-------------------------------------|-------------------------------------|---|
| ☐ | ☐ | هل الصك مطابق للرفع المساحي |
| ☒ | ☐ | هل تم ذكر جميع الاختلافات في الرفع المساحي |
| ☐ | ☒ | هل تم تطبيق جميع التعليمات الصادرة من المركز في الرفع المساحي |
| ☐ | ☐ | هل تم التوقيع وأرفاق أقرأ رخصة الموقع |
| ☒ | ☐ | هل يوجد تداءل في الأصل |
| ☐ | ☐ | هل يوجد على الأصل مبنى مشترك |
| ☐ | ☒ | هل ذكر المرجع المعتمد على الاستدلال على استخدام العقار |
| ☐ | ☐ | هل تم الاستعلاء من وزارة الزراعة حيال الأرض الزراعية |
| ☐ | ☒ | الملاحظات والاختلافات والتداخلات |

- ☒ نوع الصك: سكني ☐ تجاري ☐ سكني تجاري ☐ صناعي ☐ زراعي
☐ الأرض على الطبيعة: مبني قائم ☒ أرض فضاء ☐ أرض مسورة ☐ أرض زراعية
☐ طبيعة الأرض: منبسطة ☒ جبلية ☐ أخرى
☒ المخطط على الطبيعة: منفذ ☒ غير منفذ ☐ عشوائي
 يتحمل المكتب الهندسي المسؤولية على ما ورد في مخطط الرفع المساحي

من حدود وأطوال وأحداثيات

■ هذا التقرير المساحي لا يعتد به كإثبات لسلامة إجراءات التملك أو تثبيت حدود الصك وموقعة



■ تم الربط بأقرب نقطة ثابتة

■ ملاحظات :

- اسم الحي : الصك (العززية) المستكشفات (الجامعة)

- موقع البناء: داخل الملكية ☐ خارج الملكية ☒ فم الحمة الشمالية الشرقية

■ تم الاستناد على الأطوال والحدود من صك ورقى المقدم من طالب التنفيذ

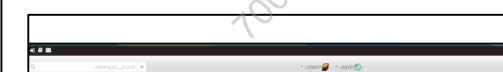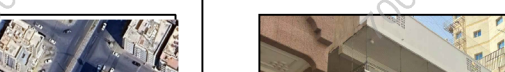مستكشف بلدى	مستكشف الامانة	المصور الجوى	صور من الطبيعة
			  

أحداثيات الموقع حسب نظام الإحداثيات العالمي						بموجب الطبيعة		الاتجاه	
النقطة	الشرقيات	الشماليات	النقطة	الشرقيات	الشماليات	شارع عرض (متر)	قطعة رقم	الشمال	بطول (متر)
1	2365854.37	590417.40	5			بطول (٢٥,٠٠٠) متر	١٠٣٧	الجنوب	بطول (٢٥,٠٠٠) متر
2	2365832.34	590405.57	6			بطول (٢٥,٠٠٠) متر	١٠٣٤	الشرق	بطول (٢٥,٠٠٠) متر
3	2365844.18	590383.55	7			بطول (٢٥,٠٠٠) متر	١٠٣٨	الغرب	بطول (٢٥,٠٠٠) متر
4	2365866.20	590395.38	8					المساحة	
						(٦٢٥,٠٠٠ م)			