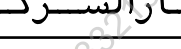
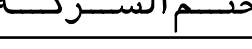


نموزج قرار مساحی

|               |                    |
|---------------|--------------------|
| بيانات الضك   |                    |
| رقم الوثيقة   | ٣٢٠٩٠٥٠٠٥٢٠١       |
| تاريخ الوثيقة | ١٤٤٢/١١/٢٤ هـ      |
| مصدرة         | وزارة العدل        |
| هوية المالك   |                    |
| أسم المالك    |                    |
| نسبة الملكية  | ١٠٠٪               |
| تفاصيل العقار |                    |
| رقم القطعة    | ٥/١٣٤              |
| رقم المخطط    | ١٧/١٢/ز            |
| المساحة       | ٢٥٠٠,٠٠            |
| نوع العقار    | قطعة الارض السكنية |
| الحى          | _____              |
| المدينة       | القنفذة            |

شركة فجن الأعمال  
للإستشارات الهندسية

|   |   |
|---|---|
| <p>شعار الشركة</p>  <p>VISION Engineering Consulting<br/>مُجِن للاستشارات الهندسية</p> | <p>ختم الشركة</p>  <p>مُجِن للاستشارات الهندسية<br/>VISION Engineering Consulting 4020287321</p> |
|---|---|

|                     |                |                      |
|---------------------|----------------|----------------------|
| تاريخ أعداد الكروكي | المهندس المساح | مدير المكتب          |
| ٢٠٢٦/٠١/١٦ م        | طارق محمد      | محمد سلامة آل سعيدان |
| 0539934077          | 0554400693     | info@vision.en.com   |

| الاتجاه | بموجب الصك                                | الاتجاه | بموجب الطبيعة                             |
|---------|-------------------------------------------|---------|-------------------------------------------|
| الشمال  | قطعة رقم ( ١٣٣ ) بطول ( ٢٠,٠٠ ) متر       | الشمال  | قطعة رقم ( ١٣٣/٥ ) بطول ( ٢٠,٠٠ ) متر     |
| الجنوب  | شارع عرض ( ٢٠,٠٠ ) متر بطول ( ٢٠,٠٠ ) متر | الجنوب  | شارع عرض ( ٢٠,٠٠ ) متر بطول ( ٢٠,٠٠ ) متر |
| الشرق   | قطعة رقم ( ١٣٢ ) بطول ( ٢٥,٠٠ ) متر       | الشرق   | قطعة رقم ( ١٣٢/٥ ) بطول ( ٢٥,٠٠ ) متر     |
| الغرب   | قطعة رقم ( ١٣١ ) بطول ( ٢٥,٠٠ ) متر       | الغرب   | قطعة رقم ( ١٣١/٥ ) بطول ( ٢٥,٠٠ ) متر     |
| المساحة | ( ٥٠٠,٠٠ ) م٢                             | المساحة | ( ٥٠٠,٠٠ ) م٢                             |

**أقرار**

جري الوقوف على الطبيعة من قبل مساح مكتب فجن للاستشارات الهندسية وأوضح الأتي :

هل الصك مطابقة للرفع المساحي

نعم ☐ لا ☒

هــا تـم ذكـ حـمـد الأختلافات فـمـ إلـ فـعـ المساحـ

- |                                     |                                     |     |                                                               |
|-------------------------------------|-------------------------------------|-----|---------------------------------------------------------------|
| <input type="checkbox"/>            | <input checked="" type="checkbox"/> | نعم | هل تم ذكر جميع الاختلافات في الرفع المساحي                    |
| <input type="checkbox"/>            | <input checked="" type="checkbox"/> | نعم | هل تم تطبيق جميع التعليمات الصادرة من المركز في الرفع المساحي |
| <input checked="" type="checkbox"/> | <input type="checkbox"/>            | لا  | هل تم التوقيع وأرفاق أقرار صحة الموقع                         |
| <input checked="" type="checkbox"/> | <input type="checkbox"/>            | لا  | هل يوجد تدخل في الأصل                                         |
| <input checked="" type="checkbox"/> | <input type="checkbox"/>            | نعم | هل يوجد على الأصل مبنى مشترك                                  |
| <input type="checkbox"/>            | <input checked="" type="checkbox"/> | نعم | هل ذكر المرجع المعتمد على الاستدلال على استخدام العقار        |
| <input type="checkbox"/>            | <input type="checkbox"/>            | نعم | هل تم الاستعلام من وزارة الزراعة حيال الأرض الزراعية          |
| <input type="checkbox"/>            | <input checked="" type="checkbox"/> | نعم | الملاحظات والاختلافات والتدخلات                               |

- نوع الاستخدام: سكني ☒ تجاري ☐ سكني تجاري ☐ صناعي ☐ زراعي ☐

- الأرض على الطبيعة : مبنى قائم ☐ أرض فضاء ☒ أرض مسودة ☐ أرض زراعية ☐

- [illegible]

- طبیعی: ☒ رطوبت: ☒ جیبی: ☐ آجری: ☐

- المحطّط على الطّبيعة : منفذ ☐ غير منفذ ☒ عسوانى ☐

- يتحمل المكتب الهندسي المسؤولية على ما ورد في مخطط الرفوع المساحي

- من حدود وأطوال وأحداثيات

- هذا التقرير المساحي لا يعتد به كإثبات لسلامة إجراءات التملك أو تثبيت حدود الصك وموقعة

- تم الربط بأقرب نقطة ثالثة

- ملاحظات :

- الحدود : الشمالى : الصك ( قطعة, قم ١٣٣ )

- الطبعة (قطعة رقم د/ ١٣٣)

- المستكشفات (قطعة رقم ١٣٣/د)

- الشرقي : الصك (قطعة رقم ١٣٢)

- الطبعة (قطعة رقم د/ ١٣٢)

- المستكشفات (قطعة رقم ١٣٢)



- العربي : الصك ( قطعہ رقم ۱۳۱ )  
الاسم ( قطعہ رقم ۱۳۱ )





- المستكشفات (قطعة رقم ١٣١)

- السلامة العامة

- التبارع في الجهة الجنوبية غير منحدو غير مستطك على الصبيكة

- رقم المخطط : الصك (د/١٧/١٧) مستكشف الرخص الانشائية (د/١٧/١٧/ المعدل )

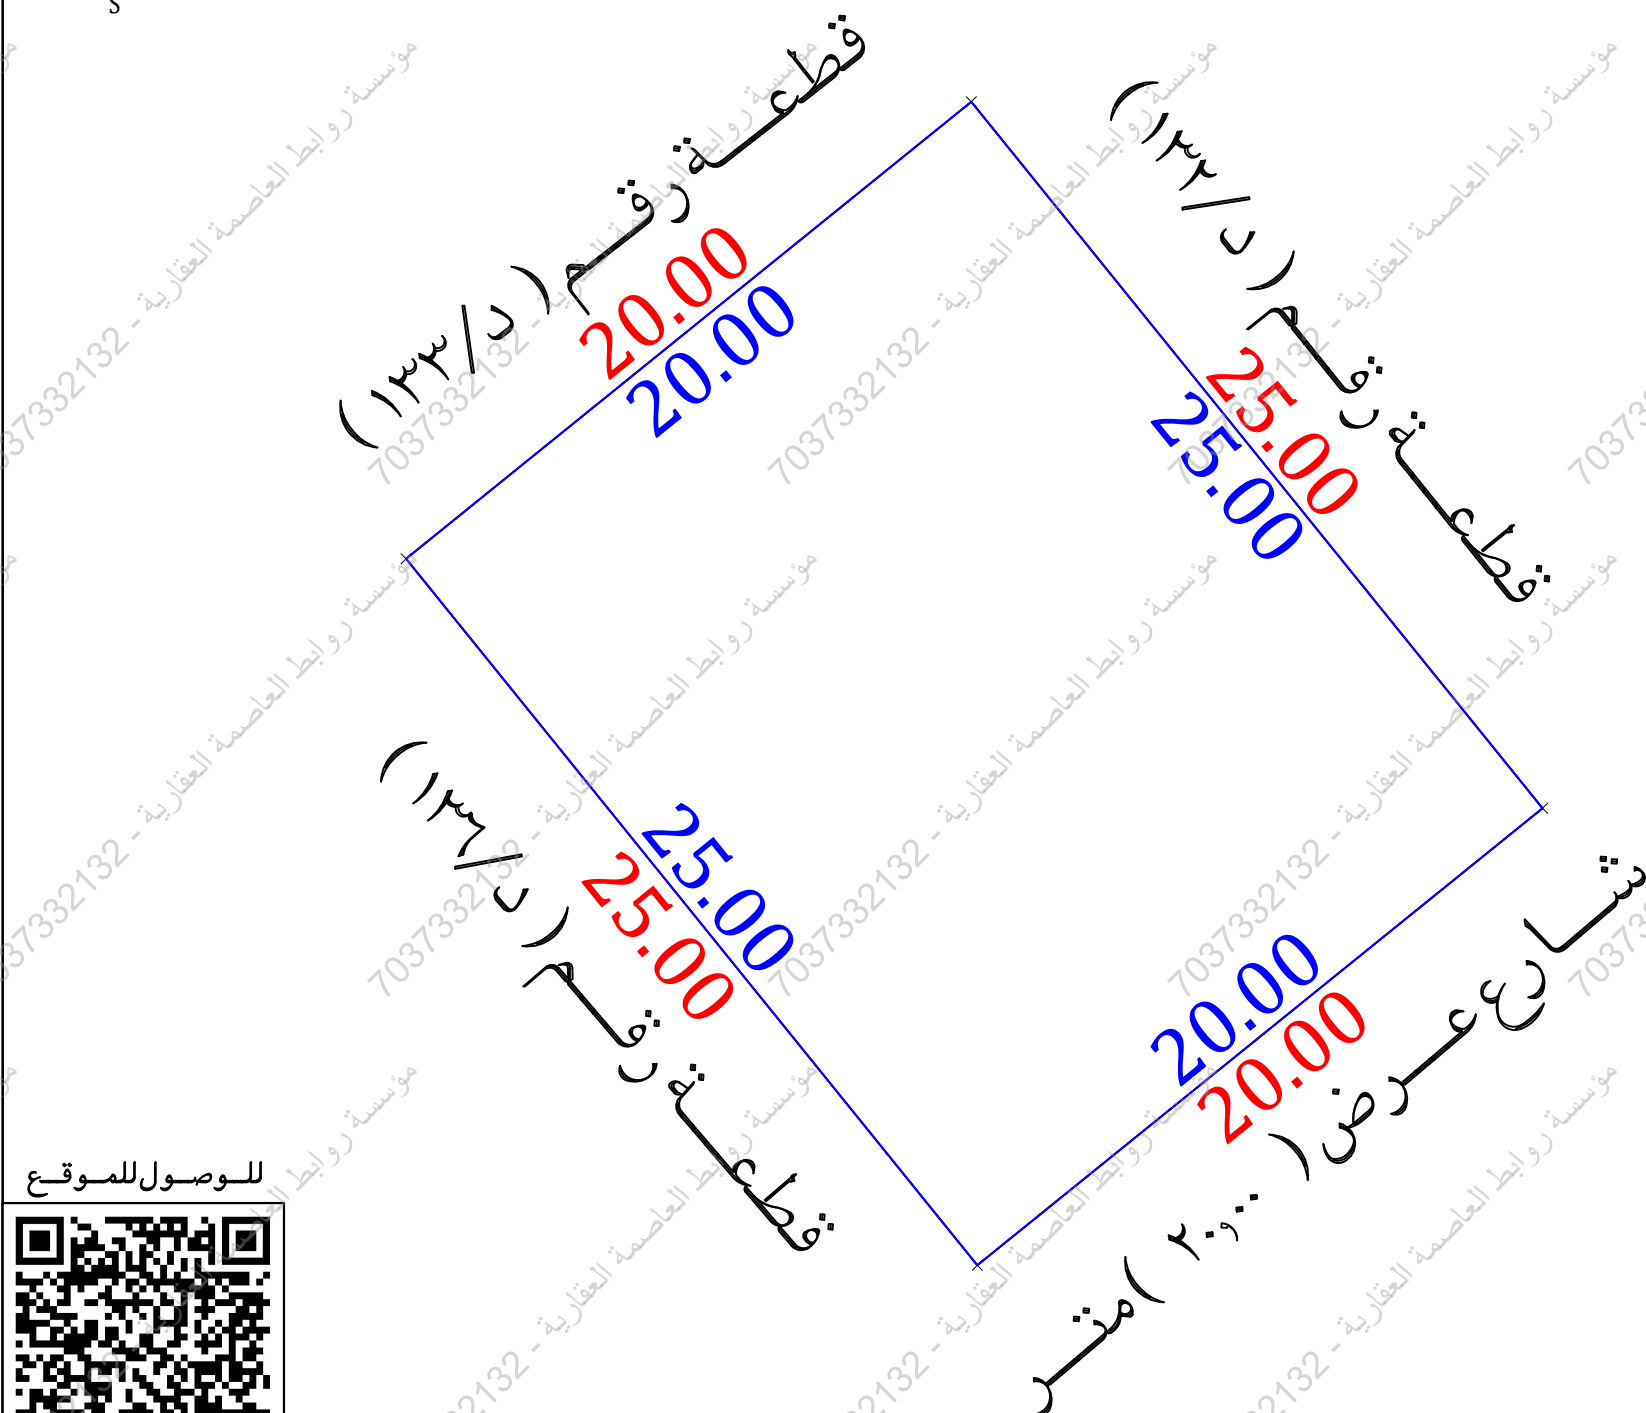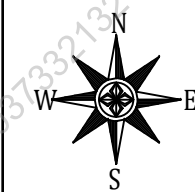
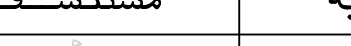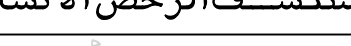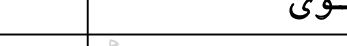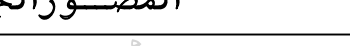
| مستكشف التقرير المساحي                                                              | مستكشف الرخص الانشائية                                                              | المصور الجوي                                                                        | صور من الطبيعة                                                                        |
|-------------------------------------------------------------------------------------|-------------------------------------------------------------------------------------|-------------------------------------------------------------------------------------|---------------------------------------------------------------------------------------|
|  |  |  |  |

| أحداثيات الموقع حسب نظام الاحداثيات العالمى |             |            |          |           |
|---------------------------------------------|-------------|------------|----------|-----------|
| الشرق                                       | الشماليات   | الارتفاع   | الشرقيات | الشماليات |
| 1                                           | 2171802.166 | 704351.969 | 5        |           |
| 2                                           | 2171814.741 | 704367.522 | 6        |           |
| 3                                           | 2171795.300 | 704383.240 | 7        |           |
| 4                                           | 2171782.725 | 704367.688 | 8        |           |