
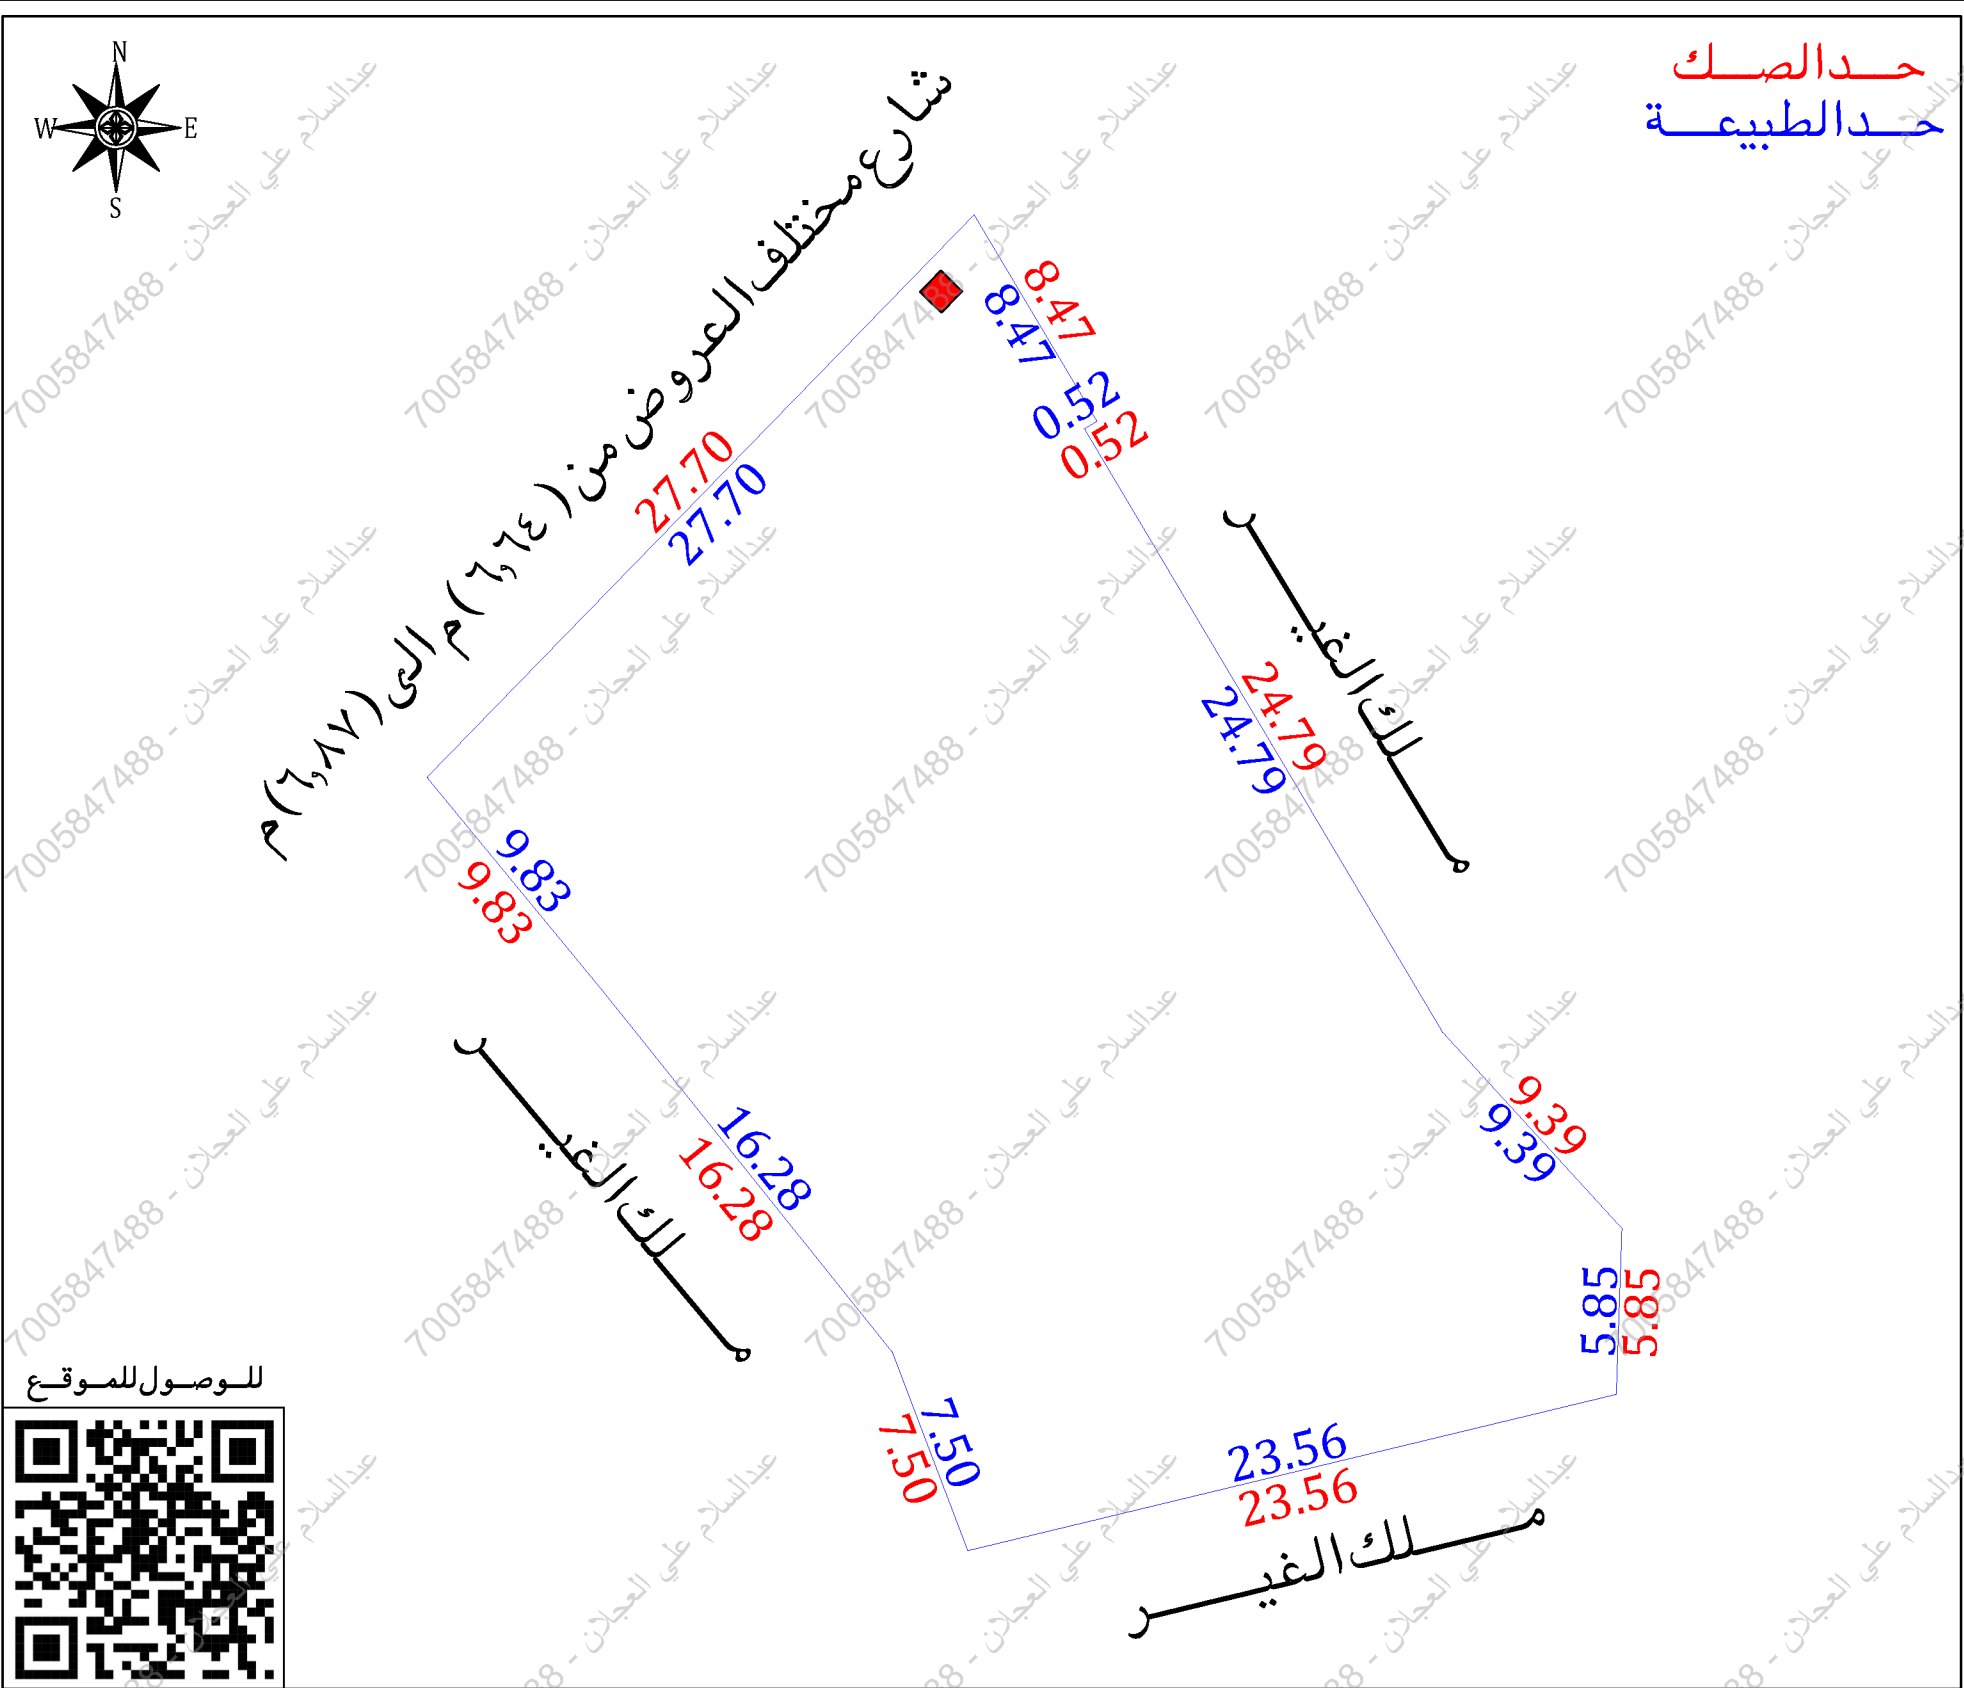
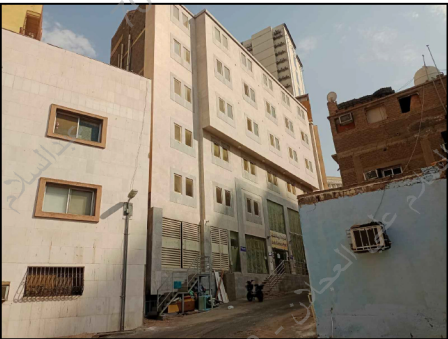
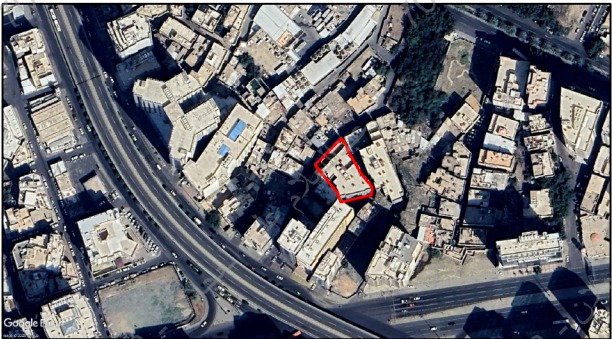


نموذج قرار مساحى	
بيانات الصك	
رقم الوثيقة	٣٦٢٠١٤٠٠١٦٣٦
تاريخ الوثيقة	
مصدرة	وزارة العدل
هوية المالك	
أسم المالك	
نسبة الملكية	١٠٠٪
تفاصيل العقار	
رقم القطعة	—
رقم المخطط	—
المساحة	٢١٠٠٢,٠٤ م ^٢
نوع العقار	قطعة الارض
الحى	المعابده على يمين الزاى الى قهوة الششة
المدينة	مكة المكرمة
شركة فـجـن الـأـعـمال للـأـسـتـشـارـات الـهـنـدـسـيـة	
 VISION Engineering Consulting فـجـن للـأـسـتـشـارـات الـهـنـدـسـيـة  مفاز العربية للاستشارات المهنية	
تم أعداد هذا العمل لصالح شركة	

تاريخ أعداد الكروكى	المهندس المساح	مدير المكتب
٢٠٢٦/٠٧/١٤ م	هيثم محمد	محمد سلامة آل سعيان
0539934077	0554400693	info@vision.en.com

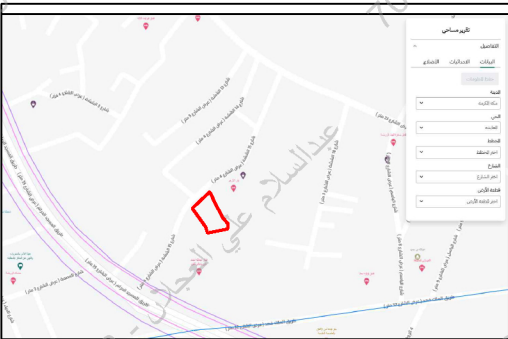

أقرار	
جرى الوقوف على الطبيعة من قبل مساح مكتب فـجـن للـأـسـتـشـارـات الـهـنـدـسـيـة وأتضح الأتى :	
☐ نعم ☒ لا	هل الصك مطابق للرفع المساحى
☐ نعم ☒ لا	هل تم ذكر جميع الاختلافات فى الرفع المساحى
☐ نعم ☒ لا	هل تم تطبيق جميع التعليمات الصادرة من المركز فى الرفع المساحى
☐ نعم ☒ لا	هل تم التوقيع وأرفاق أقرار صحة الموقع
☐ نعم ☒ لا	هل يوجد تدخل فى الأصل
☐ نعم ☒ لا	هل يوجد على الأصل مبنى مشترك
☐ نعم ☒ لا	هل ذكر المرجع المعتمد على الاستدلال على استخدام العقار
☐ نعم ☒ لا	هل تم الاستعلام من وزارة الزراعة حيال الأرض الزراعية
☐ نعم ☒ لا	الملاحظات والاختلافات والتدخلات
☐ نعم ☒ لا	نوع الصك: سكنى ☐ تجارى ☐ سكنى تجارى ☐ صناعى ☐ زراعى
☐ نعم ☒ لا	الأرض على الطبيعة: مبنى قائم ☒ أرض فضاء ☐ أرض مسورة ☐ أرض زراعية
☐ نعم ☒ لا	طبيعة الأرض: منبسطة ☐ جبلية ☒ أخرى
☐ نعم ☒ لا	المخطط على الطبيعة: منفذ ☐ غير منفذ ☐ عشوائى
يتحمل المكتب الهندسى المسئولية على ما ورد فى مخطط الرفع المساحى من حدود وأطوال وأحداثيات	
هذا التقرير المساحى لا يعتد به كأشياء لسلامة أجراءات التملك أو تثبيت حدود الصك وموقعة	
تم الربط بأقرب نقطة ثابتة	
■ ملاحظات :	
■ الارض غير معروفة على المستكشفات	
■ اسم الحى : الصك (المعابده على يمين الزاى الى قهوة الششة)	
المستكشفات (المعابده)	
■ الحدود : الغربى : الصك (سكة نافذة بعرض ٦,٦٤ م شرقا و ٦,٨٧ م)	
الطبيعة (شارع مختلف العروض من ٦,٦٤ م الى ٦,٨٧ م)	
مستكشف التقرير المساحى (شارع عرض ٤,٠٠ م)	
■ المساحة : الصك (١٠٠٢,٠٤ م ^٢) الطبيعة (٩٩٣,٣٠ م ^٢) حسابيا (٩٩٣,٣٠ م ^٢)	
■ غرفة كهرياء : داخل الملكية ☒ خارج الملكية ☐ فى الجهة الغربية ☒	

صور من الطبيعة	المصور الجوى	مستكشف الامانة	مستكشف التقرير المساحى
			

أحداثيات الموقع حسب نظام الاحداثيات العالمى				
الرقم	الشرقيات	الشماليات	الرقم	الشرقيات
1	588108.766	2370331.939	6	588150.963
2	588128.084	2370351.791	7	588150.767
3	588132.415	2370344.516	8	588127.862
4	588131.971	2370344.252	9	588125.198
5	588144.628	2370322.931	10	588115.015

الاتجاه	بموجب الصك	الاتجاه	بموجب الطبيعة
الشمال	ملك محمد أحمد فران قديما و حديثا ملك فاطمة بنت باحارث بطول (٨,٤٧ + ٠,٥٢ + ٢٤,٧٩ + ٩,٣٩ + ٥,٨٥) متر	الشمال	ملك محمد أحمد فران قديما و حديثا ملك فاطمة بنت باحارث بطول (٨,٤٧ + ٠,٥٢ + ٢٤,٧٩ + ٩,٣٩ + ٥,٨٥) متر
الجنوب	جار بطول (٩,٨٣ + ١٦,٢٨ + ٧,٥٠) متر	الجنوب	ملك الغير بطول (٩,٨٣ + ١٦,٢٨ + ٧,٥٠) متر
الشرق	ملك عبد الله سندی بطول (٢٣,٥٦) متر	الشرق	ملك الغير بطول (٢٣,٥٦) متر
الغرب	سكة نافذة بعرض (٦,٦٤) م شرقا و (٦,٨٧) م بطول (٢٧,٧٠) متر	الغرب	شارع مختلف العروض من (٦,٦٤) م الى (٦,٨٧) م بطول (٢٧,٧٠) متر
المساحة	(١٠٠٢,٠٤) م ^٢	المساحة	(٩٩٣,٣٠) م ^٢