
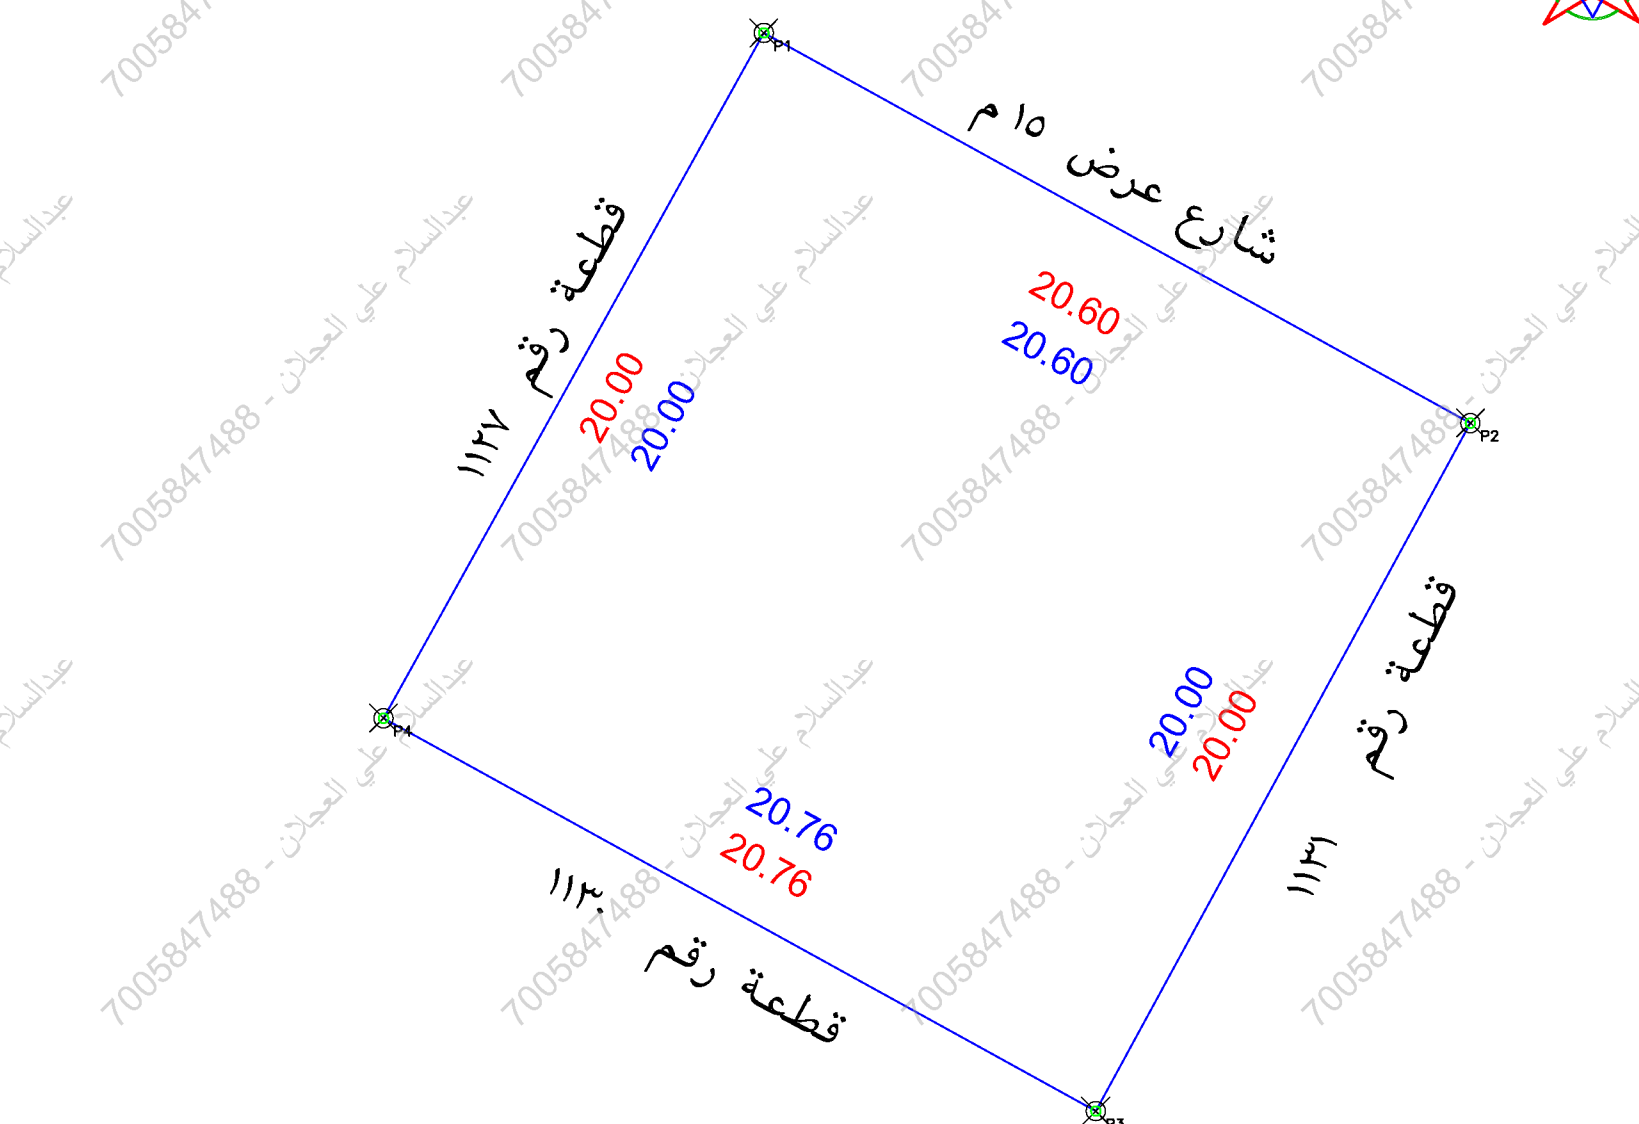
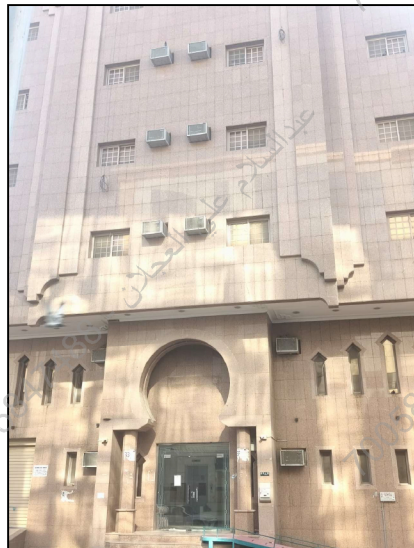


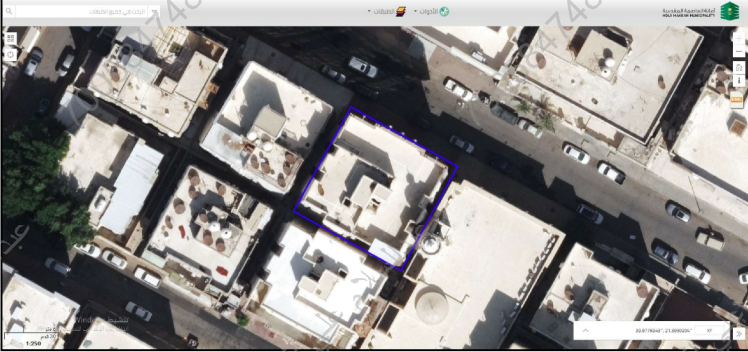

حد الصك
حد الطبيعة

٢		بند الملاحظة		الحال		٣		تفصيلي بند الملاحظة		بند الملاحظة		الحال		٤		تفصيلي بند الملاحظة	
				نعم								نعم					
١					✓								✓				
٢					✓								✓				
٣					✓								✓				
٤					✓								✓				
٥					✓								✓				
٦					✓								✓				
٧					✓								✓				

بموجب الطبيعة لكامل الموقع		
الحد	وصف الحد	الطول/م
شمال	قطعة رقم ١١٢٧	٢٠
جنوب	قطعة رقم ١١٣١	٢٠
شرق	شارع عرض ١٥ م	٢٠,٦
غرب	قطعة رقم ١١٣٠	٢٠,٧٦
لمساحه	٢٠٤١٣,٦١ م	

بموجب الصك لكامل الموقع		
الحد	وصف الحد	الطول/م
شمال	قطعة رقم ١١٢٧	٢٠
جنوب	قطعة رقم ١١٣٦	٢٠
شرق	شارع عرض ١٥م	٢٠,٦
غرب	قطعة رقم ١١٣٠	٢٠,٦١
لمساحه	٢٠٤١٣,٦١	

رقم المعاملة		تاريخها / /	
موضوع الكروكي		كروكي ارشادي	
تاريخ اعتماد الكروكي التنظيمي			
اسم	سجل مدني		
اسم	سجل مدني		
بيانات السكوك	٤٩٤١٩٥٠٠٠١٧٢٣	تاريخه	مصدره وزارة عدل
بيانات الكروكي	المدينة	مكة المكرمة	الحى الجامعة
رقم المخطط	١ - ٢١ - ٦ - ج		
اللوحة التنظيمية	الشارع		
نظام البناء	النسبة		
نظام البناء	الاستخدام سكني		
المساحة	المساح / المهندس		
تخطيط المدينة / البلدية الفرعية	مدير الادارة		
	☐ الرسام ☐ المساح		
	☐ مهندس التخطيط ☐ مهندس البلدية		
	☐ مدير تخطيط المدينة ☐ مدير الخدمات		
	☐ مدير عام التخطيط العمراني ☐ رئيس البلدية		
بيانات المكتب الهندسي	اسم المكتب	شركة أصول الهندسة للاستشارات الهندسية	
	المهندس المساح	احمد عمر مدنيق	تاريخ الرفع المساحي ١٤٤٧-٠٨-٠١
	ها تقي	٥٣٤٩٧٧٧٥٩	
	اسم المسئول	حسين السمراس	



UTM-WGS84-ZONE 37			اجداثيات الموقع حسب نظام احداثيات العالمى		
الارتفاع	شماليات	شرقيات	الارتفاع	شرقيات	شماليات
١	2365890.2904	590911.9642	٩		
٢	2365880.3365	590929.9997	١٠		
٣	2365862.7718	590920.4351	١١		
٤	2365872.8028	590902.2593	١٢		
٥			١٣		
٦			١٤		
٧			١٥		
٨			١٦		