


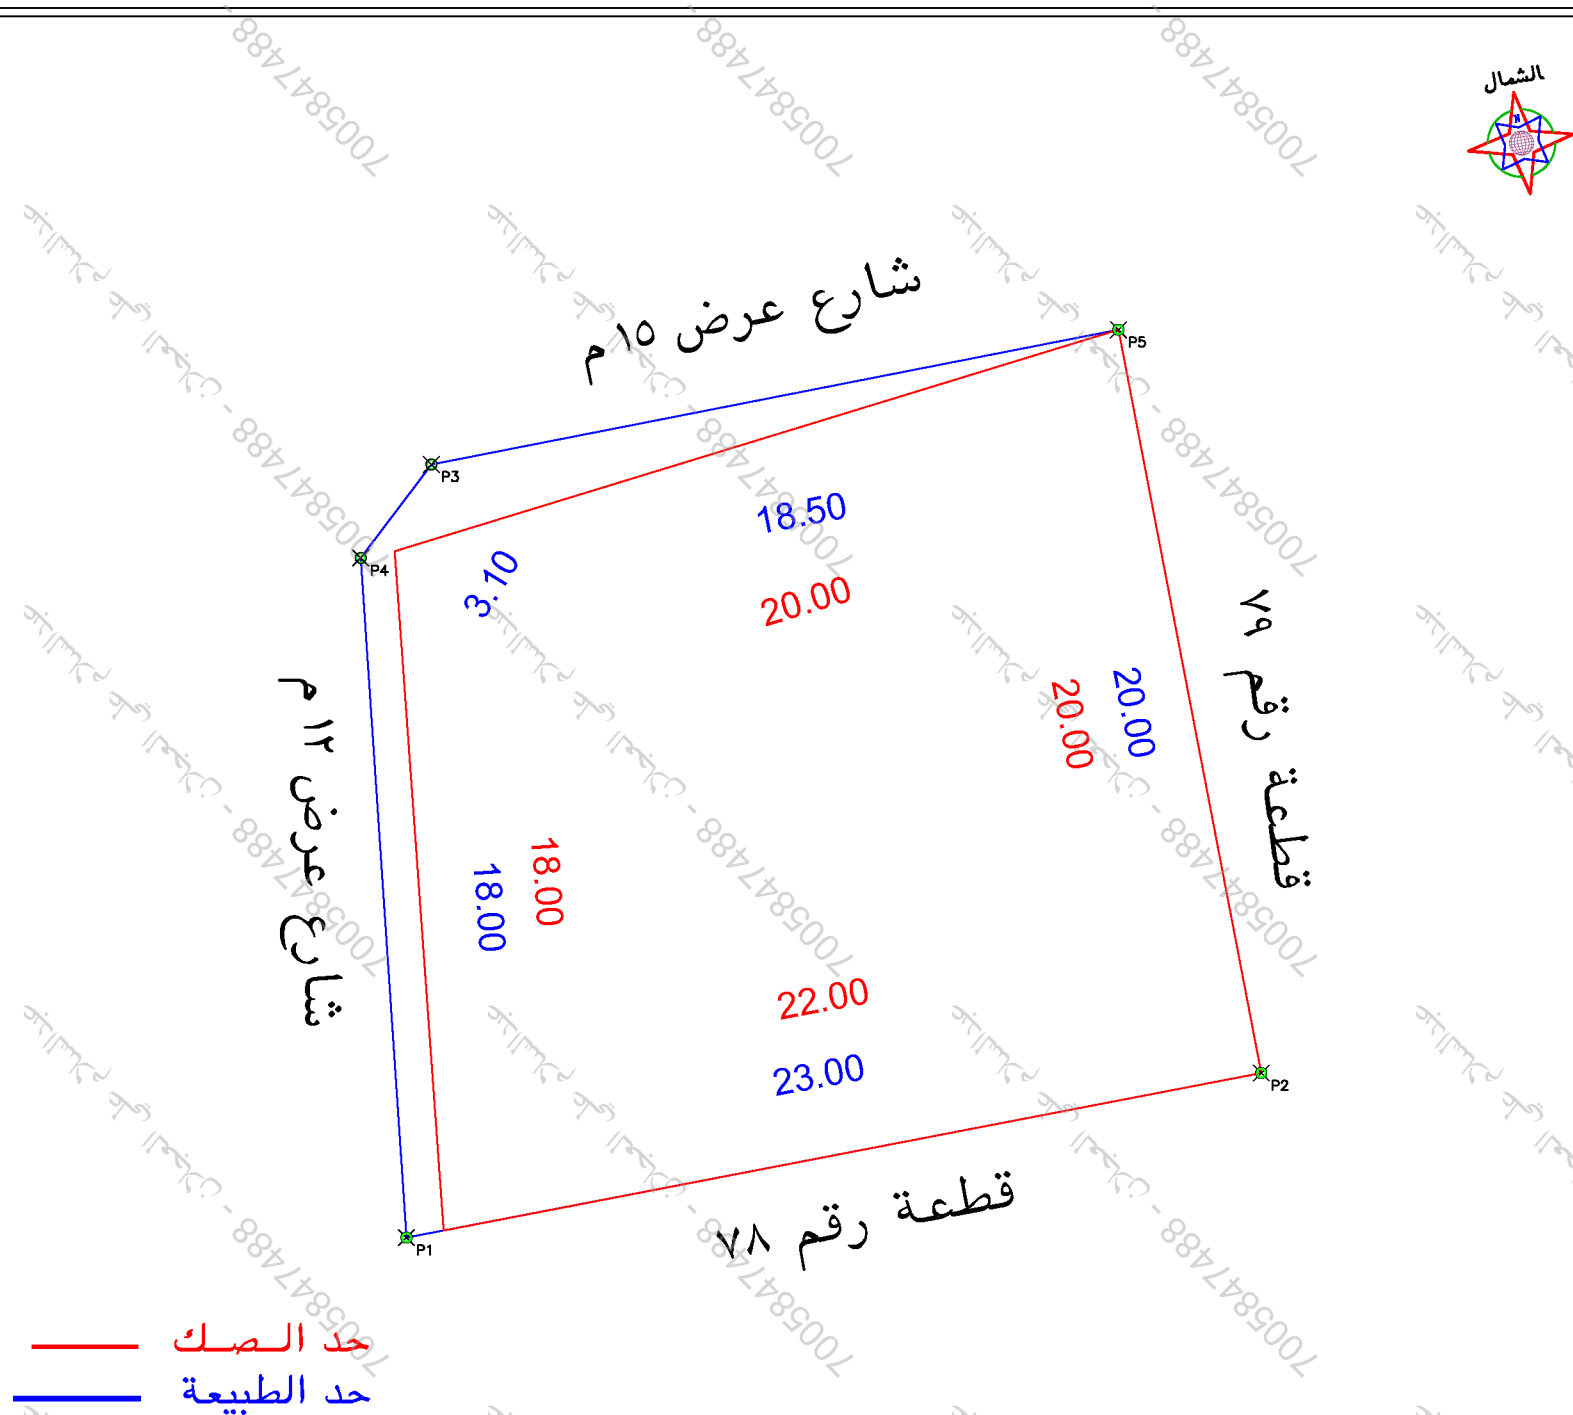

| الملاحظة                                                                                       |  | ات     |    |                                                                                |    |                                                                                          |        |                                         |
|------------------------------------------------------------------------------------------------|--|--------|----|--------------------------------------------------------------------------------|----|------------------------------------------------------------------------------------------|--------|-----------------------------------------|
| بند الملاحظة                                                                                   |  | الحاله |    | تفصيلي بند الملاحظة                                                            | ٢  | بند الملاحظة                                                                             | الحاله |                                         |
|                                                                                                |  | نعم    | لا |                                                                                |    |                                                                                          | نعم    | لا                                      |
| الصك مطابق للرفع المساحي ( اطوال ومساحة)                                                       |  | ✓      |    | -----                                                                          | ٨  | هل الموقع ارض فضاء                                                                       | ✓      | معي تمام                                |
| تم الوقوف على الموقع من قبل طالب التفتيش وتوقيع<br>ار صحة الاستئصال على الموقع                 |  | ✓      |    | تم الوقوف على الموقع حسب ارشاد المسكشفت                                        | ٩  | هل يوجد غرفة كعربا داخل/خارج الموقع                                                      | ✓      | -----                                   |
| يوجد اختلاف في رقم القطعة /المخطط/ البلوك/<br>في الصك /اسم المدينة للصك او الاقادة من المسكشفت |  | ✓      |    | يوجد اختلاف في اسم بين الصك والمسكشفت                                          | ١٠ | هل يوجد صندوق خدمات كعربا/اتصالات/ اخرى<br>داخل او خارج حدود العقار                      | ✓      | -----                                   |
| يوجد اختلاف في مساحة/الاطوال للصك من الطبيعة<br>ذكر مساحة الصك خطأ حسبيا                       |  | ✓      |    | يوجد اختلاف في المساحة والاطوال بين الصك والطبيعة<br>حسبما ذكرت مساحة الصك خطأ | ١١ | هل تم تطبيق جميع التعليمات الصادرة من المركز<br>في الرفع المساحي                         | ✓      | -----                                   |
| يوجد شوارع محظولة/شفطات على الاصل في المخطط او<br>مكتشف الجفاف والطينية ولم يتم ذكره في الصك   |  | ✓      |    | -----                                                                          | ١٢ | هل يوجد اسوار داخلية وخارجية يحيط بالمبنى<br>القائم بالموقع                              | ✓      | -----                                   |
| يوجد تداخل في الاصل او اجزاء مشتركة ظاهرة                                                      |  | ✓      |    | -----                                                                          | ١٣ | هل يوجد اختلاف في الحدود للصك او الاقادة<br>عن المسكشفت                                  | ✓      | يوجد اختلاف في الحدود بين الصك والطبيعة |
| تم ذكر المرجع المصدق عليه في الاستئصال<br>استخدام المقار                                       |  | ✓      |    | حسب المسكشفت                                                                   |    | يحتمل المكتب المسرفي عن صحة ما ورد في مخطط الرفع المساحي من حدود واطوال ومساحة واحداثيات |        |                                         |

| بموجب الطبيعة لكامل الموقع |               |          |
|----------------------------|---------------|----------|
| العدد                      | وصف الحدة     | الطول/م  |
| شمال                       | شارع عرض ١٥ م | ١٨,٥     |
| جنوب                       | قطعة رقم ٧٨   | ٢٣       |
| شرق                        | قطعة رقم ٧٩   | ٢٠       |
| غرب                        | شارع عرض ١٢ م | ٣,١ + ١٨ |
| المساحة                    | ٢٤٣٢,٥٧       |          |

| بموجب الصك لكامل الموقوف |                                  |
|--------------------------|----------------------------------|
| الطـول/م                 | وصف الحد                         |
| ٢٠                       | شارع شارع ١٥ م                   |
| ٢٢                       | قطعة القطعة رقم ٧٨ ( مبنى مسلح ) |
| ٢٠                       | قطعة القطعة رقم ٧٩ ( مبنى مسلح ) |
| ١٨                       | شارع شارع ١٢ م                   |
| ٢م٤.٣,٦٢ حسابيا ٢م٣٩٥,٤٦ |                                  |

|                                                                                             |  |                                       |  |
|---------------------------------------------------------------------------------------------|--|---------------------------------------|--|
| رقم المعاملة                                                                                |  | تاريخها / /                           |  |
| موضوع الكروكي                                                                               |  | كروكي ارشادي                          |  |
| تاريخ اعتماد الكروكي التنظيمي                                                               |  |                                       |  |
| اسم                                                                                         |  | سجل مدني                              |  |
| اسم                                                                                         |  | سجل مدني                              |  |
| بيانات المالكين                                                                             |  |                                       |  |
| بيانات المسكون                                                                              |  | ٣٦.٦٨٥٠.٢٢٣٧ تاريخه                   |  |
| وزارة عدل                                                                                   |  | صدره                                  |  |
| المدينة                                                                                     |  | مكة المكرمة                           |  |
| رقم المخطط                                                                                  |  | ١ - ١٧ - ٤٠                           |  |
| اللوحة التنظيمية                                                                            |  | الشارع                                |  |
| نظام البناء                                                                                 |  | النسبة                                |  |
| الاستخدام                                                                                   |  | سكني                                  |  |
| المساح / المهندس                                                                            |  |                                       |  |
| مدير الادارة                                                                                |  |                                       |  |
| <input type="checkbox"/> الرسام<br><input type="checkbox"/> المساح                          |  |                                       |  |
| <input type="checkbox"/> مهندس التخطيط<br><input type="checkbox"/> مهندس البلدية            |  |                                       |  |
| <input type="checkbox"/> مدير تخطيط المدينة<br><input type="checkbox"/> مدير الخدمات        |  |                                       |  |
| <input type="checkbox"/> مدير عام التخطيط العمراني<br><input type="checkbox"/> رئيس البلدية |  |                                       |  |
| اسم المكتب                                                                                  |  | شركة أصول الهندسة للاستشارات الهندسية |  |
| المهندس المساح                                                                              |  | تاريخ الزحف المساحي<br>٢٧-٠١-١٤٤٨     |  |
| هاتف                                                                                        |  | ٥٣٤٩٧٧٧٥٩                             |  |
| اسم المسؤول                                                                                 |  | حسين السمراني                         |  |



**شركة**  
**أصول الهندسة**  
**للإستشارات الهندسية**

architectural &  
interior

**C.R.:4030450235**



**أصول**  
**الهندسة**  
**architectural &  
interior**

الختم

شعار الشركة

UTM-WGS84-ZONE 37      إحداثيات الموقع حسب نظام إحداثيات العالمى

| الرقم | شماليات | شرقيات | الارتفاع |
|-------|---------|--------|----------|
| ١     |         |        |          |
| ٢     |         |        |          |
| ٣     |         |        |          |
| ٤     |         |        |          |
| ٥     |         |        |          |
| ٦     |         |        |          |
| ٧     |         |        |          |
| ٨     |         |        |          |