



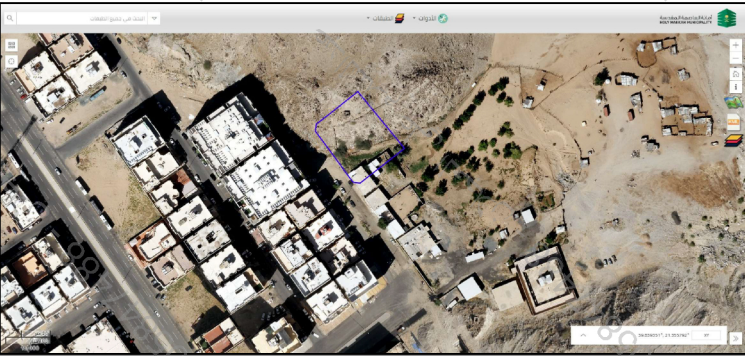

A hand holds a silver metal rod with a blue and silver spherical object attached to the top. The background is a desert landscape with a rocky hill and a clear blue sky. There are some small plants and a wooden fence in the distance.

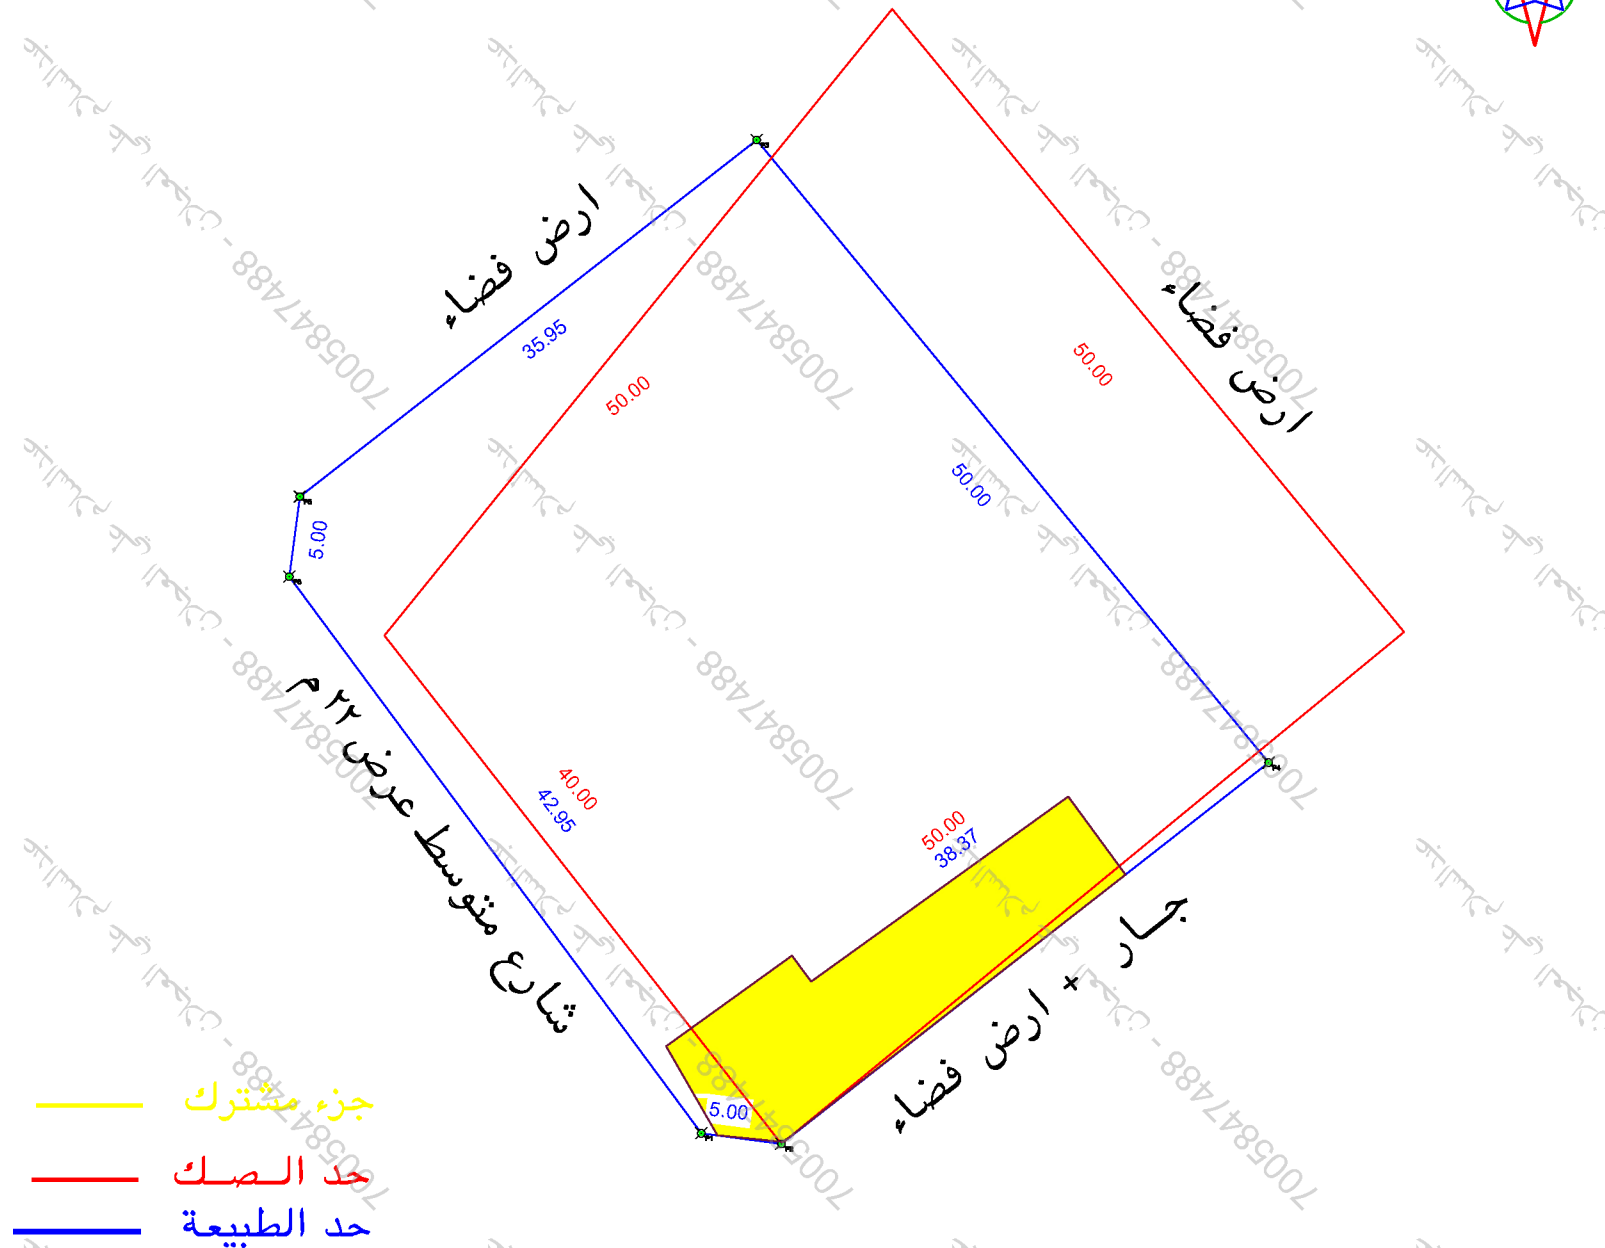

الحالة		بند الملاحظة	٢	تفصيلي بند الملاحظة	الحالة		بند الملاحظة
تعم	ن				تعم	ن	
✓			٨	-----	✓		حل البك مطابق للرفع المساحي (اطوال ومساحة)
✓		حل الموقع ارض قضاء	٩	تم التوافق على الموقع حسب ارشاد المسكثف	✓		حل تم التوافق على الموقع من قبل طالب التنفيذ وتوقيع اقرار صحة الاستكمال على الموقع
✓		حل يوجد شرفة كعرباً داخل/خارج الموقع	١٠	-----	✓		حل يوجد اختلاف في رقم القسمة /المخطوط/البوك/ اسم الحي/اسم المدينة للبك او الافادة عن المسكثف
✓		حل يوجد صندوق خدمات كعرباً/اتصالات/ اخرى داخل او خارج حدود العقار	١١	يوجد اختلاف في المساحة والاطوال بين البك والطبيعة	✓		حل يوجد اختلاف في مساحة/اطوال البك عن الطبيعية / ذكر مساحة البك خطأ حسابيا .
✓		حل تم تطبيق جميع التعليمات الصادرة من المركز في الرفع المساحي	١٢	-----	✓		حل يوجد شوارع مختزلة/شطافات على الاصل في المخطوط او المستكشف/الجزء افيو الطبيعية ولم يتم ذكره في البك
✓		حل يوجد اسوار داخلية وخارجية بحيط المبنى القائم بالموقع	١٣	يوجد مبنى مشترك	✓		حل يوجد تداخل في الاصل او اجزاء مشتركة ظاهرة
✓		حل يوجد اختلاف في الحدود للبك او الافادة عن المستكشف			✓		حل تم ذكر المرجع المعتمد عليه في الاستكمال على استخدام العقار
		يوجد اختلاف في الحدود بين البك والطبيعة					
		يحتمل المكتب المسرفلية عن صحة ما ورد في مخطوط الرفع المساحي من حدود واطوال ومساحة واحداثيات					

بموجب الطبيعة لكامل الموقع		العدد
الطول/م	وصف الحد	
٣٥,٩٥	ارض فضاء	شمال
٥ + ٣٨,٣٧	جار + ارض فضاء	جنوب
٥.	ارض فضاء	شرق
٥ + ٤٢,٩٥	شارع متوسط عرض ٢٢ م	غرب
٢٢٠.٢٢,٠٩		المساحة

بموجب الصك لكامل الموقع		الطول/م	وصف الحدد	الحد
٥٠	قطعة رقم ٣٨١			مال
٥٠	شارع عرض ٢٤ م			جوب
٥٠	شارع عرض ١٥ م			شرق
٤٠	شارع عرض ١٥ م			غرب
٢٢٢٥.٢٠٢٢٤,٣٥ حسابيا				مساحة

رقم المعاملة		تاريخها / /	
موضوع الكروكي		كروكي ارشادي	
تاريخ اعتماد الكروكي التنظيمي			
اسم		سجل مدني	
اسم		سجل مدني	
تاريخه		مصدره	
٤٢٠١٢٠٠١٦٦٨٩		وزارة عدل	
المدينة		مكة المكرمة	
رقم المخطط		٧٩ - ٧ - ١	
اللوحة التنظيمية		الشارع	
نظام البناء		النسبة	
الاستخدام		سكني	
المساح / المهندس			
مدير الادارة			
الرسام			
المساح			
مهندس التخطيط			
مهندس البلدية			
مدير تخطيط المدينة			
مدير الخدمات			
مدير عام التخطيط العمراني			
رئيس البلدية			
اسم المكتب		شركة أصول الهندسة للاستشارات الهندسية	
المهندس		احمد عمر صديق	
المساح		تاريخ الرفع المساحي ١٤٤٨-٠١-١٦	
هاتف		٠٥٣٤٩٧٧٧٥٩	
اسم المسؤول		حسين السمراني	
شعار الشركة		الختم	
احداثيات الموقع حسب نظام احداثيات العالمي		UTM-WGS84-ZONE 37	
العدد	شماليات	شرقيات	الارتفاع
١	2361661.0992	586901.6082	٩
٢	2361660.4429	586906.5649	١٠
٣	2361722.7081	586905.0361	١١
٤	2361684.0823	586936.7859	١٢
٥	2361700.5795	586876.7087	١٣
٦	2361695.6228	586876.0523	١٤
٧			١٥
٨			١٦