
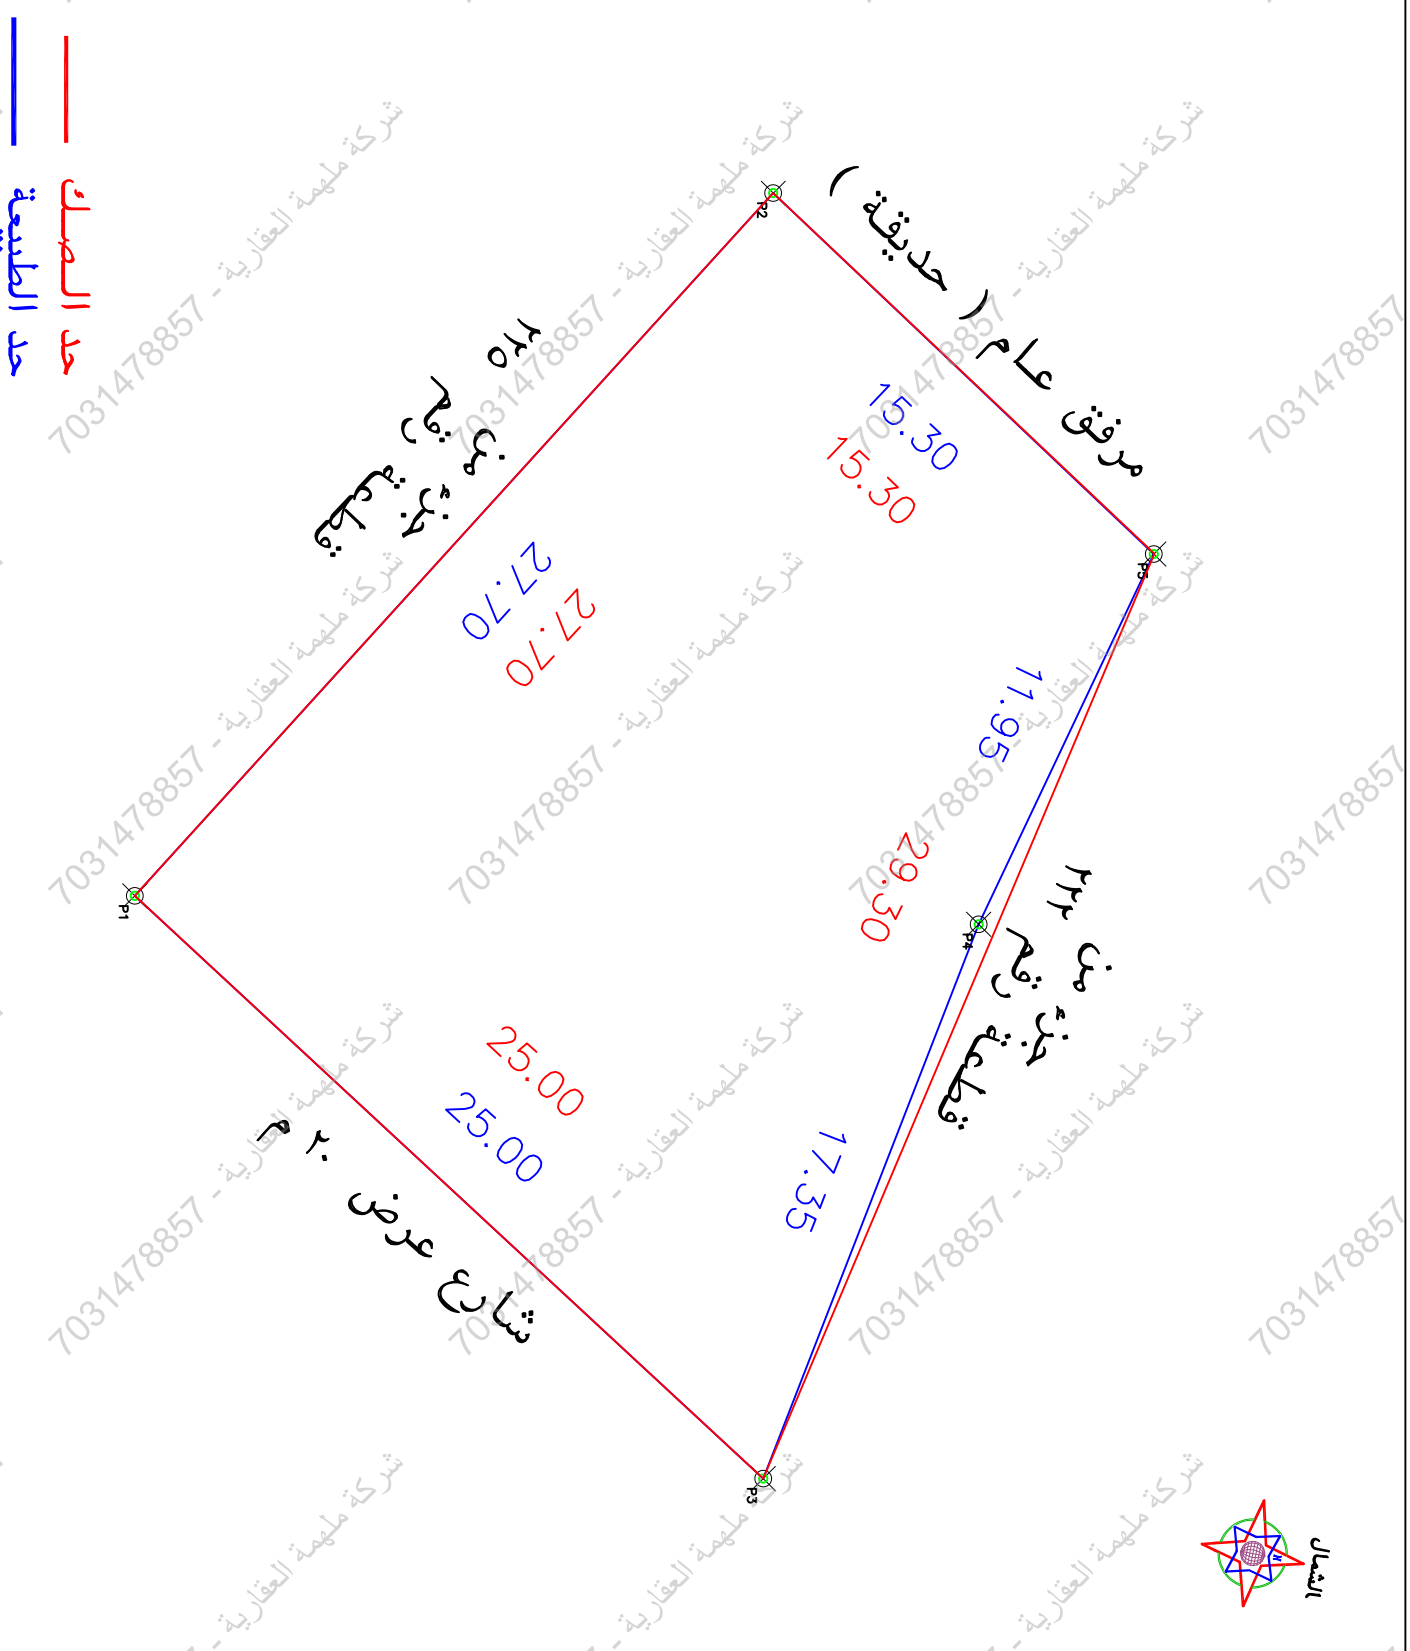


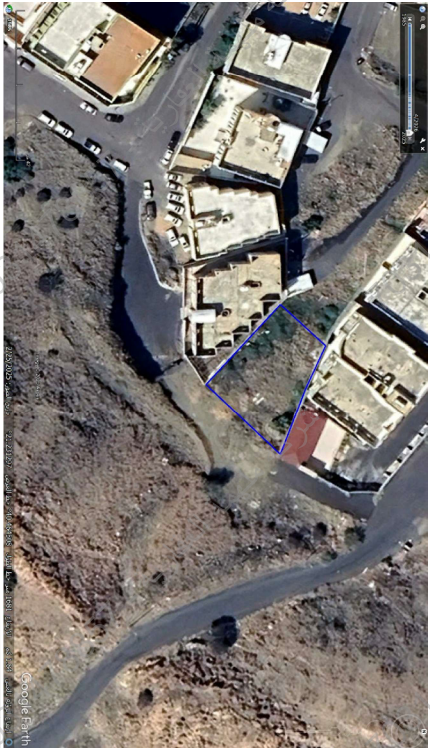

الملاحضات

[illegible]

موقع الصليبية الكامل الموقع	
الحد	وصف الحـد
شمال	جزء من قطعة رقم ٢٢٢
جنوب	جزء من قطعة رقم ٢٢٥
شرق	شارع عرض ٢٠ م
غرب	مرفق عام (حديقة)
المساحة	٢٣٥٤٨,٦٤

بہـــــــــــــــــ وجوب الصک لکامل الموقع			
الحد	وصف المصد	الطـول/م	
شمال	قطعة رقم ۳۳۳	۲۹,۳	
جنوب	قطعة رقم ۳۳۵	۲۹,۷	
شرق	شارع عرض ۲۰ م	۲۵	
غرب	حديقة	۱۵,۳	
المساحة	۲م۶۱,۱۷ حسابيا ۲م۵۵,۶۱		

[illegible]