

نموذج قرار مساحى	
بيانات الصك	
رقم الوثيقة	٥٤٢١٢٠٠٠٧٠٥٢
تاريخ الوثيقة	١٤٤٤/٨/٢٧هـ
مصدرة	وزارة العدل

أسماء الملاك	هويات الملاك	نسبة الملكية
محمد بن عبد الله العبد العزيز العريفي	١٠٧٤٨١٥٠٨	٢,٦٠٥ %
فهد علي عبد العزيز العريفي	١٠٣٢٩٣٦٥١	٥٢,٦٠٥ %
صبحية سليمان عبد العزيز العريفي	١٠٣٨٣١٨٨٥١	١٦,٦٦٥ %
عليه سليمان عبد العزيز العريفي	١٠٨٨٥٤٧٢٤٣	١٦,٦٦٥ %
صالح ابراهيم عبد العزيز العريفي	١٠٤٨٨١٨٠٧٢	٢,٦٠٥ %
عبد الله ابراهيم عبد العزيز العريفي	١٠٧٢٣٧٦٨٨٠	٢,٦٠٥ %
عائشة رشيد باشا الناصر	١٢٠٤٤٠٠٤٨٣	٦,٢٥ %

تفاصيل العقار	
رقم القطعة	٣٣
رقم المخطط	٧٠٢
المساحة	٢٤٢٥,٠٠
نوع العقار	قطعة الأرض
الحى	حدرى البلاد
المدينة	حائل


 VISION Engineering Consulting فجن للاستشارات الهندسية	 MFAZ ARABIA PROFESSIONAL CONSULTANCIES مفاز العربية للاستشارات الهندسية
---	--

تم أعداد هذا العمل لصالح شركة		
 مفاز العربية PROFESSIONAL CONSULTANCIES للإستشارات الهندسية		

تاريخ أعداد الكروكى	المهندس المساح	مدير المكتب
٢٠٢٦/٠٧/٠٤م	عبد الله	محمد سلامة آل سعيديان
0539934077	0554400693	info@vision.en.com

الاتجاه	بموجب الصك	الاتجاه	بموجب الطبيعة
الشمال	قطعة (٣١) بطول (٢٥,٠٠) متر	الشمال	قطعة رقم (٣١) بطول (٢٥,٠٠) متر
الجنوب	قطعة (٣٥) بطول (٢٥,٠٠) متر	الجنوب	قطعة رقم (٣٥) بطول (٢٥,٠٠) متر
الشرق	شارع (١٥,٠٠) متر	الشرق	شارع عرض (١٥,٠٠) متر
الغرب	قطعة (٣٤) بطول (١٧,٠٠) متر	الغرب	قطعة رقم (٣٤) بطول (١٧,٠٠) متر
المساحة	(٤٢٥,٠٠) م٢	المساحة	(٤٢٥,٠٠) م٢


حد الصك
حد الطبيعة

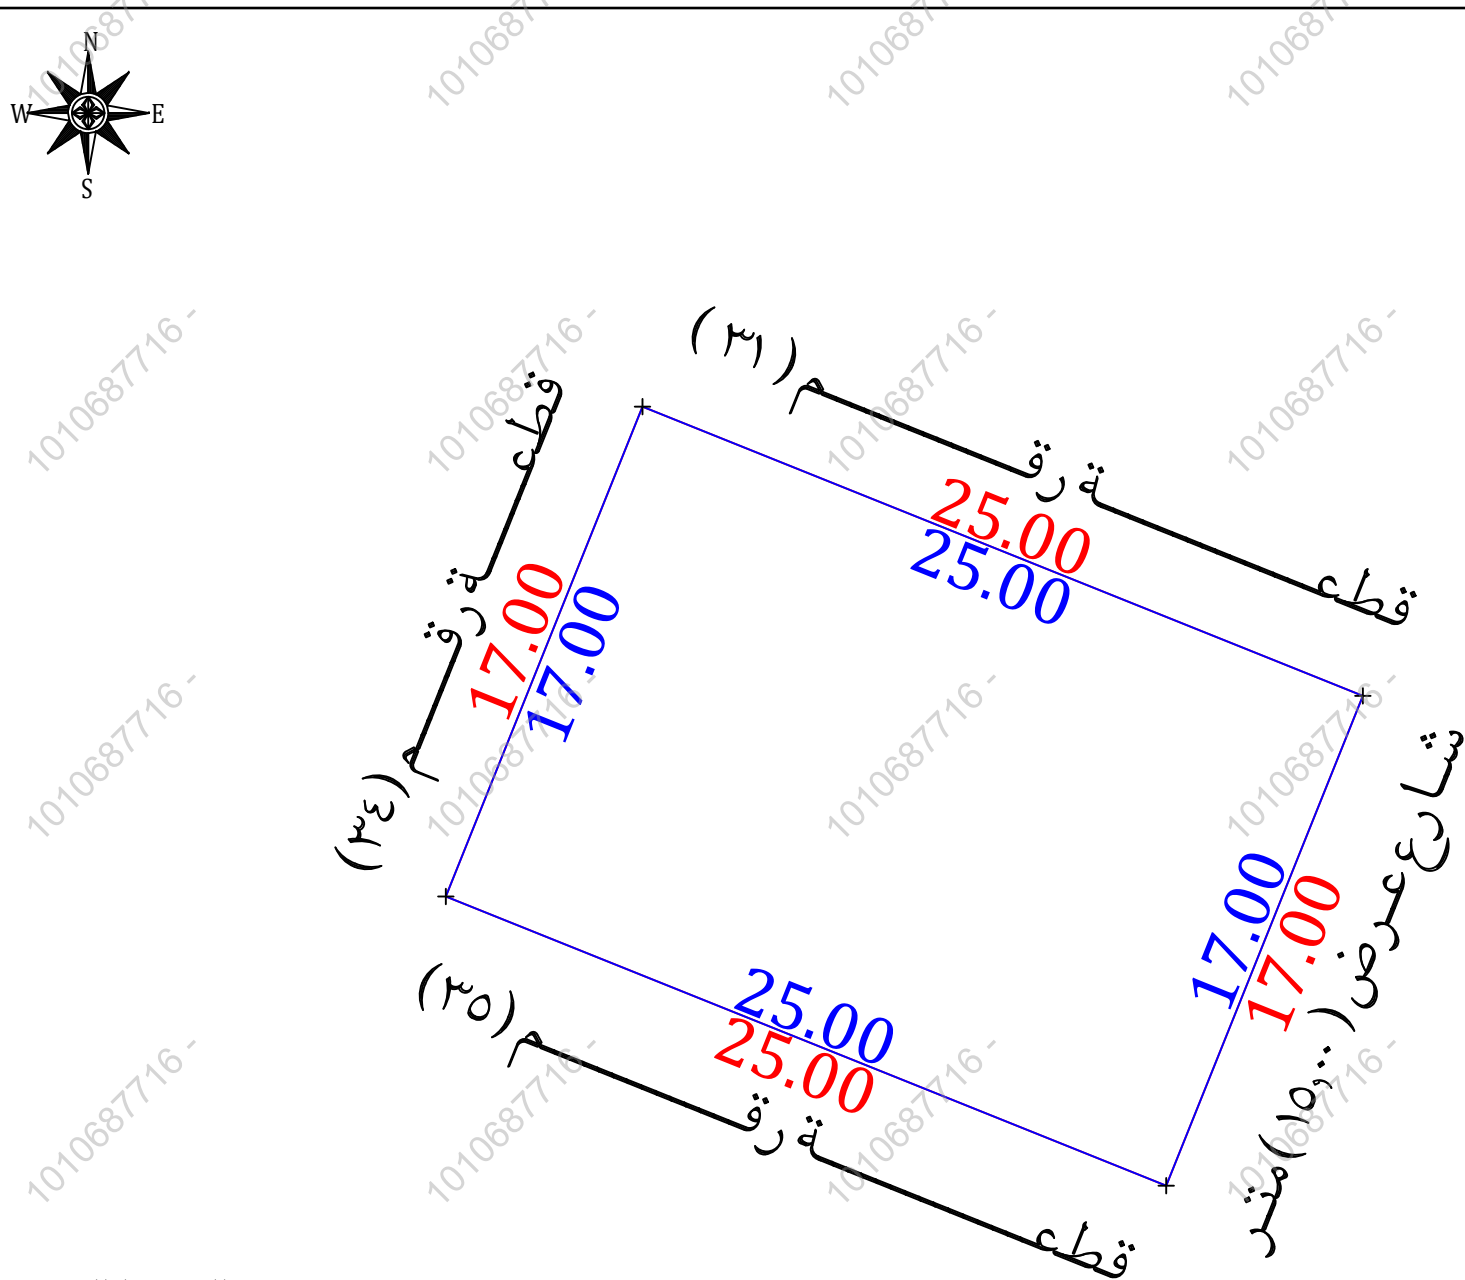

للوصول للموقع



- أقرار
جرى الوقوف على الطبيعة من قبل مساح مكتب فجن للاستشارات الهندسية وأتضح الأتى:
- نعم ☐ لا ☒ هل الصك مطابق للرفع المساحى
- نعم ☐ لا ☒ هل تم ذكر جميع الاختلافات في الرفع المساحى
- نعم ☐ لا ☒ هل تم تطبيق جميع التعليمات الصادرة من المركز في الرفع المساحى
- نعم ☐ لا ☒ هل تم التوقيع وأرفاق أقرار صحة الموقع
- نعم ☐ لا ☒ هل يوجد تدخل في الأصل
- نعم ☐ لا ☒ هل يوجد على الأصل مبنى مشترك
- نعم ☐ لا ☒ هل ذكر المرجع المعتمد على الاستدلال على استخدام العقار
- نعم ☐ لا ☒ هل تم الاستعلام من وزارة الزراعة حيال الأرض الزراعية
- نعم ☐ لا ☒ الملا حظات والاختلافات والتدخلات
- نوع الصك: سكنى ☒ تجارى ☐ سكنى تجارى ☐ صناعى ☐ زراعى ☐
- الأرض على الطبيعة: مبنى قائم ☐ أرض فضاء ☒ أرض مسورة ☐ أرض زراعية ☐
- طبيعة الأرض: منبسطة ☒ جبلية ☐ أخرى ☐
- المخطط على الطبيعة: منفذ ☒ غير منفذ ☐ عشوائى ☐
- يتحمل المكتب الهندسى المسئولية على ما ورد في مخطط الرفع المساحى من حدود وأطوال وأحداثيات
- هذا التقرير المساحى لا يعتد به كأثبات لسلامة إجراءات التملك أو تثبيت حدود الصك وموقعة
- تم الربط بأقرب نقطة ثابتة
- الملاحظات
- أسم الحى: الصك (حدرى البلاد) المستكشفات (لؤلؤة الخزامى)

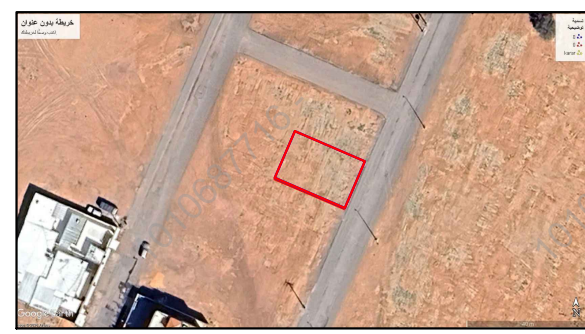صور من الطبيعة	المصور الجوى	مستكشف الامانة	مستكشف التقرير المساحى
  			

أحداثيات الموقع حسب نظام الاحداثيات العالمى	بموجب الطبيعة	الاتجاه	بموجب الصك	الاتجاه
الشرقيات	قطعة رقم (٣١) بطول (٢٥,٠٠) متر	الشمال	قطعة (٣١) بطول (٢٥,٠٠) متر	الشمال
الشرقيات	قطعة رقم (٣٥) بطول (٢٥,٠٠) متر	الجنوب	قطعة (٣٥) بطول (٢٥,٠٠) متر	الجنوب
الشرقيات	شارع عرض (١٥,٠٠) متر	الشرق	شارع (١٥,٠٠) متر	الشرق
الشرقيات	قطعة رقم (٣٤) بطول (١٧,٠٠) متر	الغرب	قطعة (٣٤) بطول (١٧,٠٠) متر	الغرب
الشرقيات	(٤٢٥,٠٠) م٢	المساحة	(٤٢٥,٠٠) م٢	المساحة