


نموذج قرار مساحي		
بيانات الصك		
رقم الوثيقة	٣٤٤٤٠٠٧١٧٨	
تاريخ الوثيقة	١٤٤٤/٩/٧هـ	
مصدرة	وزارة العدل	
أسماء الملاك	هويات الملاك	نسبة الملكية
محمد بن عبد الله العبد العزيز العريفي	١٠٧٤٨١٥٠٨	٢,٦٠٥ %
فهد علي عبد العزيز العريفي	١٠٣٣٩٣٦٥١	٥٢,٦٠٥ %
صبحية سليمان عبد العزيز العريفي	١٠٣٨٣٩٨٨٥١	١٦,٦٦٥ %
عليه سليمان عبد العزيز العريفي	١٠٨٨٥٧٢٤٣	١٦,٦٦٥ %
صالح إبراهيم عبد العزيز العريفي	١٠٤٨٨١٨٠٧٢	٢,٦٠٥ %
عبد الله إبراهيم عبد العزيز العريفي	١٠٧٢٣٧٣٨٨٠	٢,٦٠٥ %
عائشة رشيد باشا الناصر	١٢٠٤٤٠٠٤٨٣	٦,٢٥ %
تفاصيل العقار		
رقم القطعة	١٣٦	
رقم المخطط	٧٠٢	
المساحة	٢,٥٦٥,٢٠ م	
نوع العقار	قطعة الأرض	
الحى	حدري البلاد	
المدينة	حائل	
 		
تم أعداد هذا الممثل لصالح شركة		
شركة مدى العربية للتقييم العقاري		
تاريخ أعداد الكروكي	المهندس المساح	مدير المكتب
٢٠٢٦/٧/٤م	طارق	محمد سلامة سميدان
0539934077	0554400693	info@vision.en.com
الاتجاه	بموجب الصك	الاتجاه
الشمال	قطعة ١٣٨ بطول (٣٢,٤٠) متر	الشمال
الجنوب	شارع ٨ م بطول (٣٢,٤٠) متر	الجنوب
الشرق	قطعة ١٣٥ بطول (١٨,١٠) متر	الشرق
الغرب	شارع ١٥ م بطول (١٨,١٠) متر	الغرب
المساحة	٢,٥٦٥,٢٠ م	المساحة

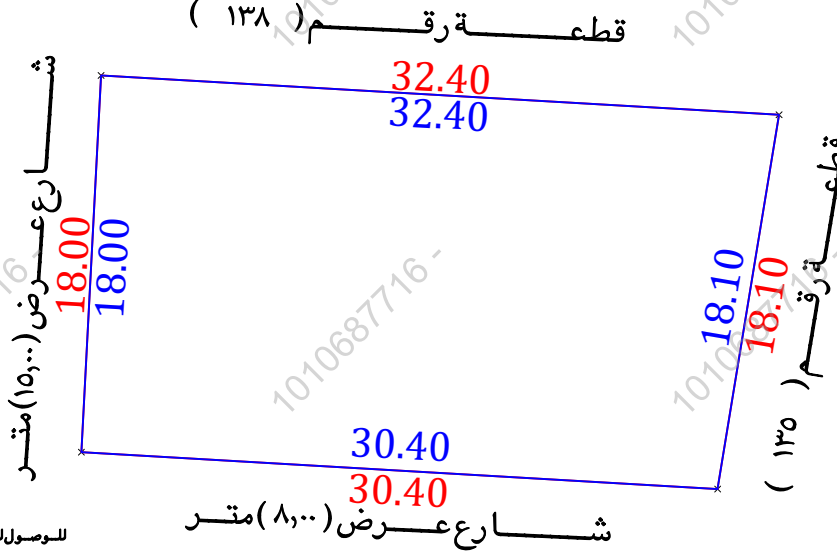

للوصول للموقع

أقرار
جرى الوقوف على الطبيعة من قبل مساح مكتب لجن الاستشارات الهندسية وأتضح الآتي:

هل الصك مطابق للرفع المساحي ☐ نعم ☒ لا

هل تم ذكر جميع الاختلافات في الرفع المساحي ☐ نعم ☒ لا

هل تم تطبيق جميع التعديلات الصادرة من المركز في الرفع المساحي ☐ نعم ☒ لا

هل تم التوقيع وأرفاق أقرار صحة الموقع ☐ نعم ☒ لا

هل يوجد تدخل في الأصل ☐ نعم ☒ لا

هل يوجد على الأصل مبنى مشترك ☐ نعم ☒ لا

هل ذكر المرجع المعتمد على الاستدلال على استخدام العقار ☐ نعم ☒ لا

هل تم الاستعلام من وزارة الزراعة حيال الأرض الزراعية ☐ نعم ☒ لا

الملاحظات والاختلافات والتدخلات ☐ نعم ☒ لا

نوع الصك: ☒ سكني ☐ تجاري ☐ سكني تجاري ☐ صناعي ☐ زراعي

الأرض على الطبيعة: ☐ مبنى قائم ☐ أرض فضاء ☐ أرض مسورة ☐ أرض زراعية

طبيعة الأرض: ☒ منبسطة ☐ جبلية ☐ أخرى

المخطط على الطبيعة: ☒ منفذ ☐ غير منفذ ☐ عشوائي

يتحمل المكتب الهندسي المسؤولية على ما ورد في مخطط الرفع المساحي من حدود وأطوال وأحداثيات

هذا التقرير المساحي لا يعتد به كإثبات لسلامة أجراءات التملك أو تثبيت حدود الصك وموقعة


تم الربط بأقرب نقطة ثابتة

الملاحظات

أسم الحى: الصك (حدري البلاد) المستكشفات (لولوة الخزاسى)

يوجد اختلاف في الحدود بين الصك والمستكشفات حيث أن:

في الحد الجنوبي شارع عرض ١٢,٠٠٠ على المستكشفات

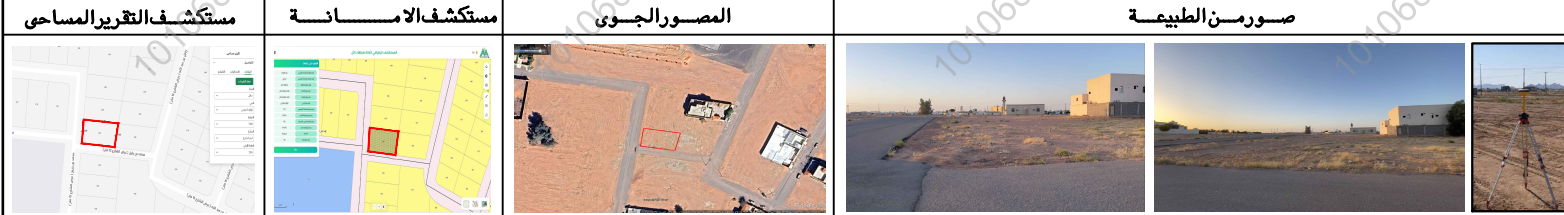

أحداثيات الموقع حسب نظام الإحداثيات العالمي			
الشماليات	الشرقيات	الشماليات	الشرقيات
3051133.911	769845.910	5	1
3051132.037	769878.256	6	2
3051114.176	769875.325	7	3
3051115.935	769844.971	8	4