


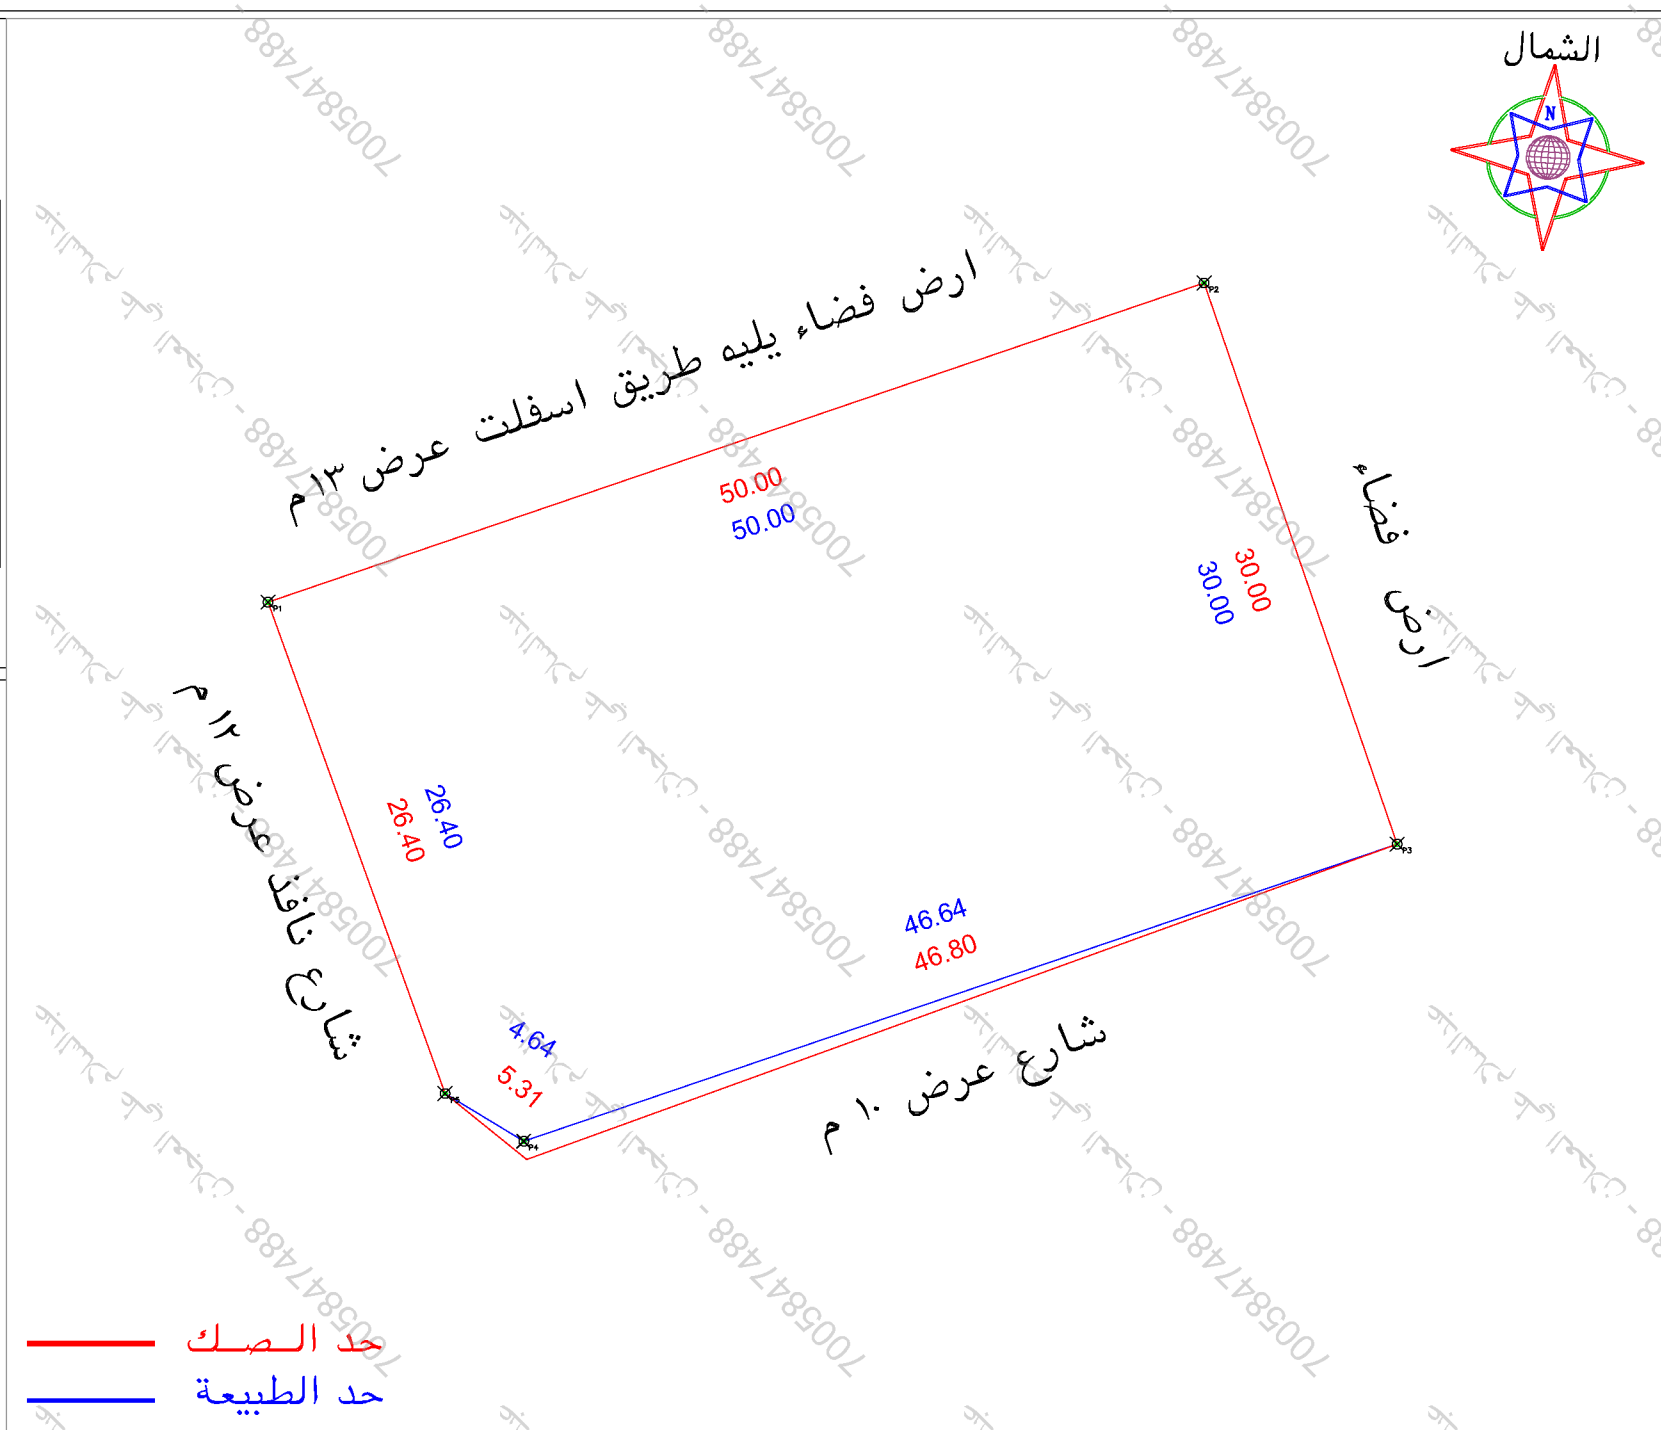

الملاحظات											
٢	بند الملاحظة	الحالة	تفصيلي بند الملاحظة	٣	بند الملاحظة	الحالة	تفصيلي بند الملاحظة	٢	بند الملاحظة	الحالة	تفصيلي بند الملاحظة
١	هل الصك مطابق للرفع المساحي (الاطوال والمساحة)	✓	✓	٨	هل الموقع ارض فضاء	✓	✓	١	هل الصك مطابق للرفع المساحي (الاطوال والمساحة)	✓	✓
٢	هل تم الوقوف على الموقع من قبل طالب التنفيذ وتوقيع اقرار صحة الاستدلال على الموقع	✓	✓	٩	هل يوجد غرفة كمبريا داخل/خارج الموقع	✓	✓	٢	هل تم الوقوف على الموقع من قبل طالب التنفيذ وتوقيع اقرار صحة الاستدلال على الموقع	✓	✓
٣	هل يوجد اختلاف في رقم القطعة /المخطط /البلاك / اسم الحي/ اسم المدينة للصك او الافادة عن المستكشف	✓	✓	١٠	هل يوجد صندوق خدمات كمبريا/اتصالات/ اخرى داخل او خارج حدود المقار	✓	✓	٣	هل يوجد اختلاف في رقم القطعة /المخطط /البلاك / اسم الحي/ اسم المدينة للصك او الافادة عن المستكشف	✓	✓
٤	هل يوجد اختلاف في مساحة/اطوال الصك عن الطبيعه	✓	✓	١١	هل تم تطبيق جميع التعليمات الصادرة من المركز في الرفع المساحي	✓	✓	٤	هل يوجد اختلاف في مساحة/اطوال الصك عن الطبيعه	✓	✓
٥	هل يوجد شوارع مختزلة/شطقات على الاصل في المخطط او المستكشف الجغرافي او الطبيعه ولم يتم ذكره في الصك	✓	✓	١٢	هل يوجد اختلاف في اطوال الصك عن الطبيعه وكذلك المساحة حسابا حسب اطوال الصك ذكرت المساحة خطأ	✓	✓	٥	هل يوجد شوارع مختزلة/شطقات على الاصل في المخطط او المستكشف الجغرافي او الطبيعه ولم يتم ذكره في الصك	✓	✓
٦	هل يوجد تناخل في الاصل او اجزاء مشتركة ظاهريا	✓	✓	١٣	هل يوجد اختلاف في الحدود للصك او الافادة عن المستكشف	✓	✓	٦	هل يوجد تناخل في الاصل او اجزاء مشتركة ظاهريا	✓	✓
٧	هل تم ذكر المرجع المعتمد عليه في الاستدلال على استخدام المقار	✓	✓		يتمثل المكتب المستوفية عن صحة ما ورد في مخطط الرفع المساحي من حدود واطوال ومساحة واحداثيات	✓	✓	٧	هل تم ذكر المرجع المعتمد عليه في الاستدلال على استخدام المقار	✓	✓

بموجب الطبيعة لكامل الموقع		
الحد	وصف الحد	الطول/م
شمال	ارض فضاء يليه طريق اسفلت عرض ١٣ م	٥٠
جنوب	شارع عرض ١٠ م	٤٦,٦٤
شرق	ارض فضاء	٣٠
غرب	شارع نافذ عرض ١٢ م	٣٦,٤+٤,٦٤
المساحة	٢١٤٨٧,١٠	

بموجب الصك لكامل الموقع		
الحد	وصف الحد	الطول/م
شمال	ارض فضاء وعلى بعد ١٠٠ م قمة الجبل	٥٠
جنوب	شارع نافذ بعرض ١٠ م من الشرق للغرب فاصل بين هذا المحدود وحوش به غرف ملك سمير حسن فادن	٤٦,٨+٥,٣١
شرق	ارض فضاء وعلى بعد ٢٠٠ م قمة الجبل	٣٠
غرب	شارع نافذ بعرض ١١,٨ م من الشمال و ١٣ م من الجنوب فاصل بين المحدود وحوش ملك احمد عبدالرحمن الشلالى وشارع نافذ	٣٦,٤
المساحة	٢١٥٠٦,٦١ حسابيا ٢١٥١٠,٤٥	

بيانات المعاملة	رقم المعاملة		تاريخها /	
	موضوع الكروكي		كروكي ارشادي	
بيانات المالكين	اسم		سجل مدني	
	اسم		سجل مدني	
بيانات البناء	تاريخه		مصدره	
	وزارة عدل		وزارة عدل	
بيانات الكروكي	البلدية		مكة المكرمة	
	رقم المخطط		رقم القطعة	
نظام البناء	نظام البناء		النسبة	
	الاستخدام		سكني	
المساحة	المساح / المهندس		مدير الادارة	
	الرسام		المساح	
تخطيط المدينة/ البلدية القروية	مهندس التخطيط		مهندس البلدية	
	مدير تخطيط المدينة		مدير الخدمات	
بيانات المكتب الهندسي	اسم المكتب		شركة أصول الهندسة للاستشارات الهندسية	
	المهندس المساح		تاريخ الرفع المساحي	
بيانات المكتب الهندسي	هاتف		٠٥٣٤٩٧٧٧٥٩	
	اسم المسئول		عمير الزعيري	

أصول الهندسة architectural & interior		شعار الشركة	
شركة أصول الهندسة للاستشارات الهندسية		C.R.:4030450235	
الختم		UTM-WGS84-ZONE 38	
احداثيات الموقع حسب نظام احداثيات العالمي		شماليات	
الارتفاع		شماليات	
١		٩	
٢		١٠	
٣		١١	
٤		١٢	
٥		١٣	
٦		١٤	
٧		١٥	
٨		١٦	