


بيانات المعاملة	رقم المعاملة	تاريخها / /			
	موضوع الكروكي	كروكي ارشادي			
بيانات المالكين	اسم	سجل مدني			
	اسم	سجل مدني			
بيانات الكروكي	٣٩٤٥١٦٠٠٤.٣٦	تاريخه	١٨-١٠-١٤٤٢	مصدره	وزارة عدل
بيانات الكروكي	البلدية	بريدة	الحى	السالمية	
	رقم المخطط	-----	رقم القطعه	بدون	
نظام البناء	نظام البناء	النسبه		غير مسمى	
	الاستخدام	سكني			
المساحة	المساح / المهندس				
	مدير الادارة				
تخطيط المدينة/ البلدية الفرعية	☐ الرسام				
	☐ المساح				
	☐ مهندس التخطيط				
	☐ مهندس البلدية				
	☐ مدير تخطيط المدينة				
	☐ مدير الخدمات				
	☐ مدير عام التخطيط العمراني				
	☐ رئيس البلدية				
بيانات المكتب الهندسي	اسم المكتب	شركة أصول الهندسة للاستشارات الهندسية			
	المهندس المساح	احمد عمر	تاريخ الرفع المساحي ١٤٤٨-٠٢-١٤		
	هاتف	٠٥٣٤٩٧٧٧٥٩			
	اسم المسئول	عمير الزعيري			

أصول الهندسة architectural & interior				
شعار الشركة				
الختم				
احداثيات الموقع حسب نظام احداثيات العالمي UTM-WGS84-ZONE 38				
الصفحة	شماليات	شرقيات	الارتفاع	شماليات
١	2907787.4884	399846.2179	٩	
٢	2907799.3261	399865.9376	١٠	
٣	2907785.7586	399876.9907	١١	
٤	2907773.9208	399857.2710	١٢	
٥			١٣	
٦			١٤	
٧			١٥	
٨			١٦	

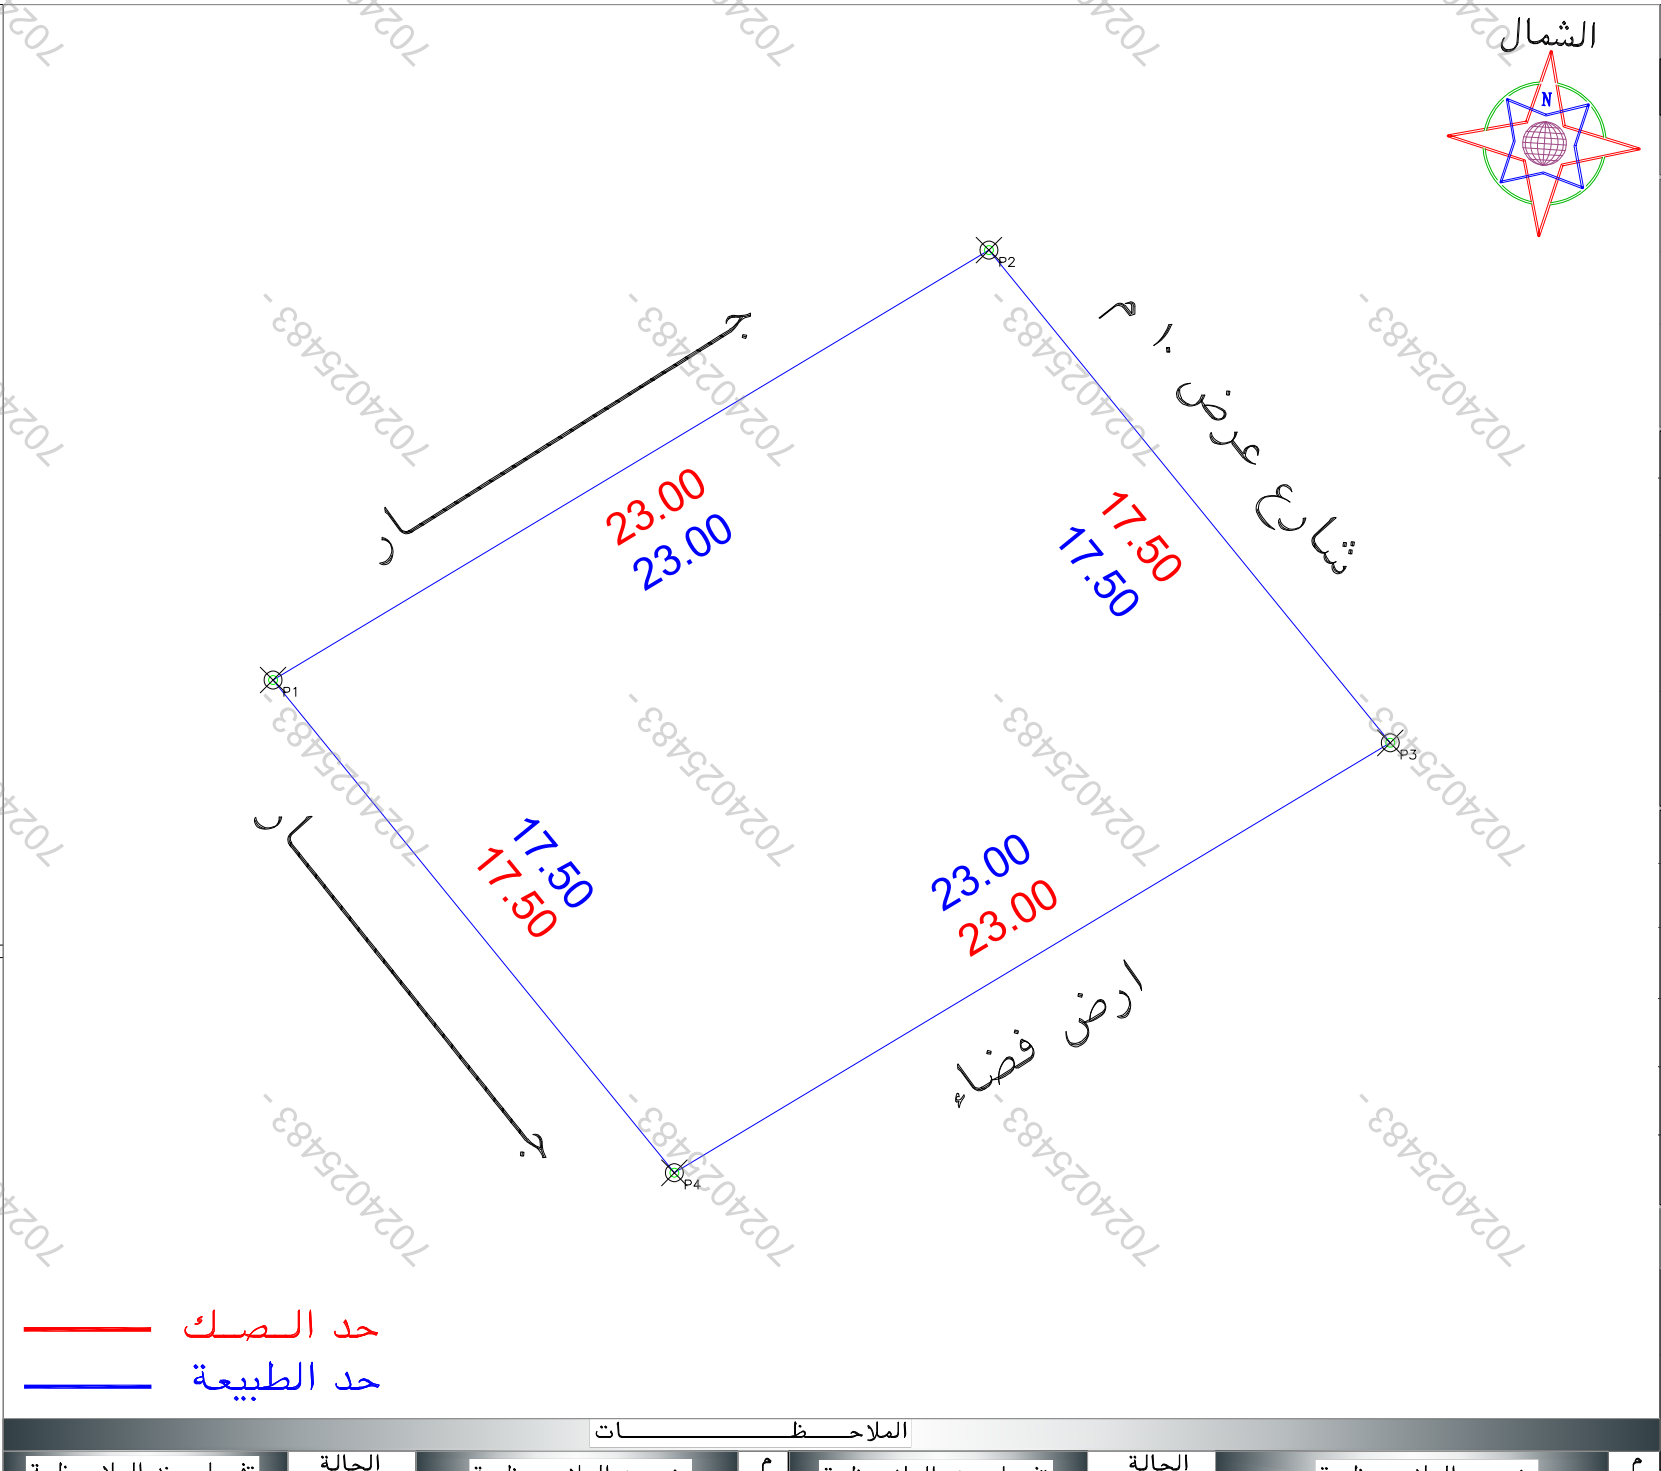

بند الملاحظة									
تعم		U		نعم		بند الملاحظة		تعم	