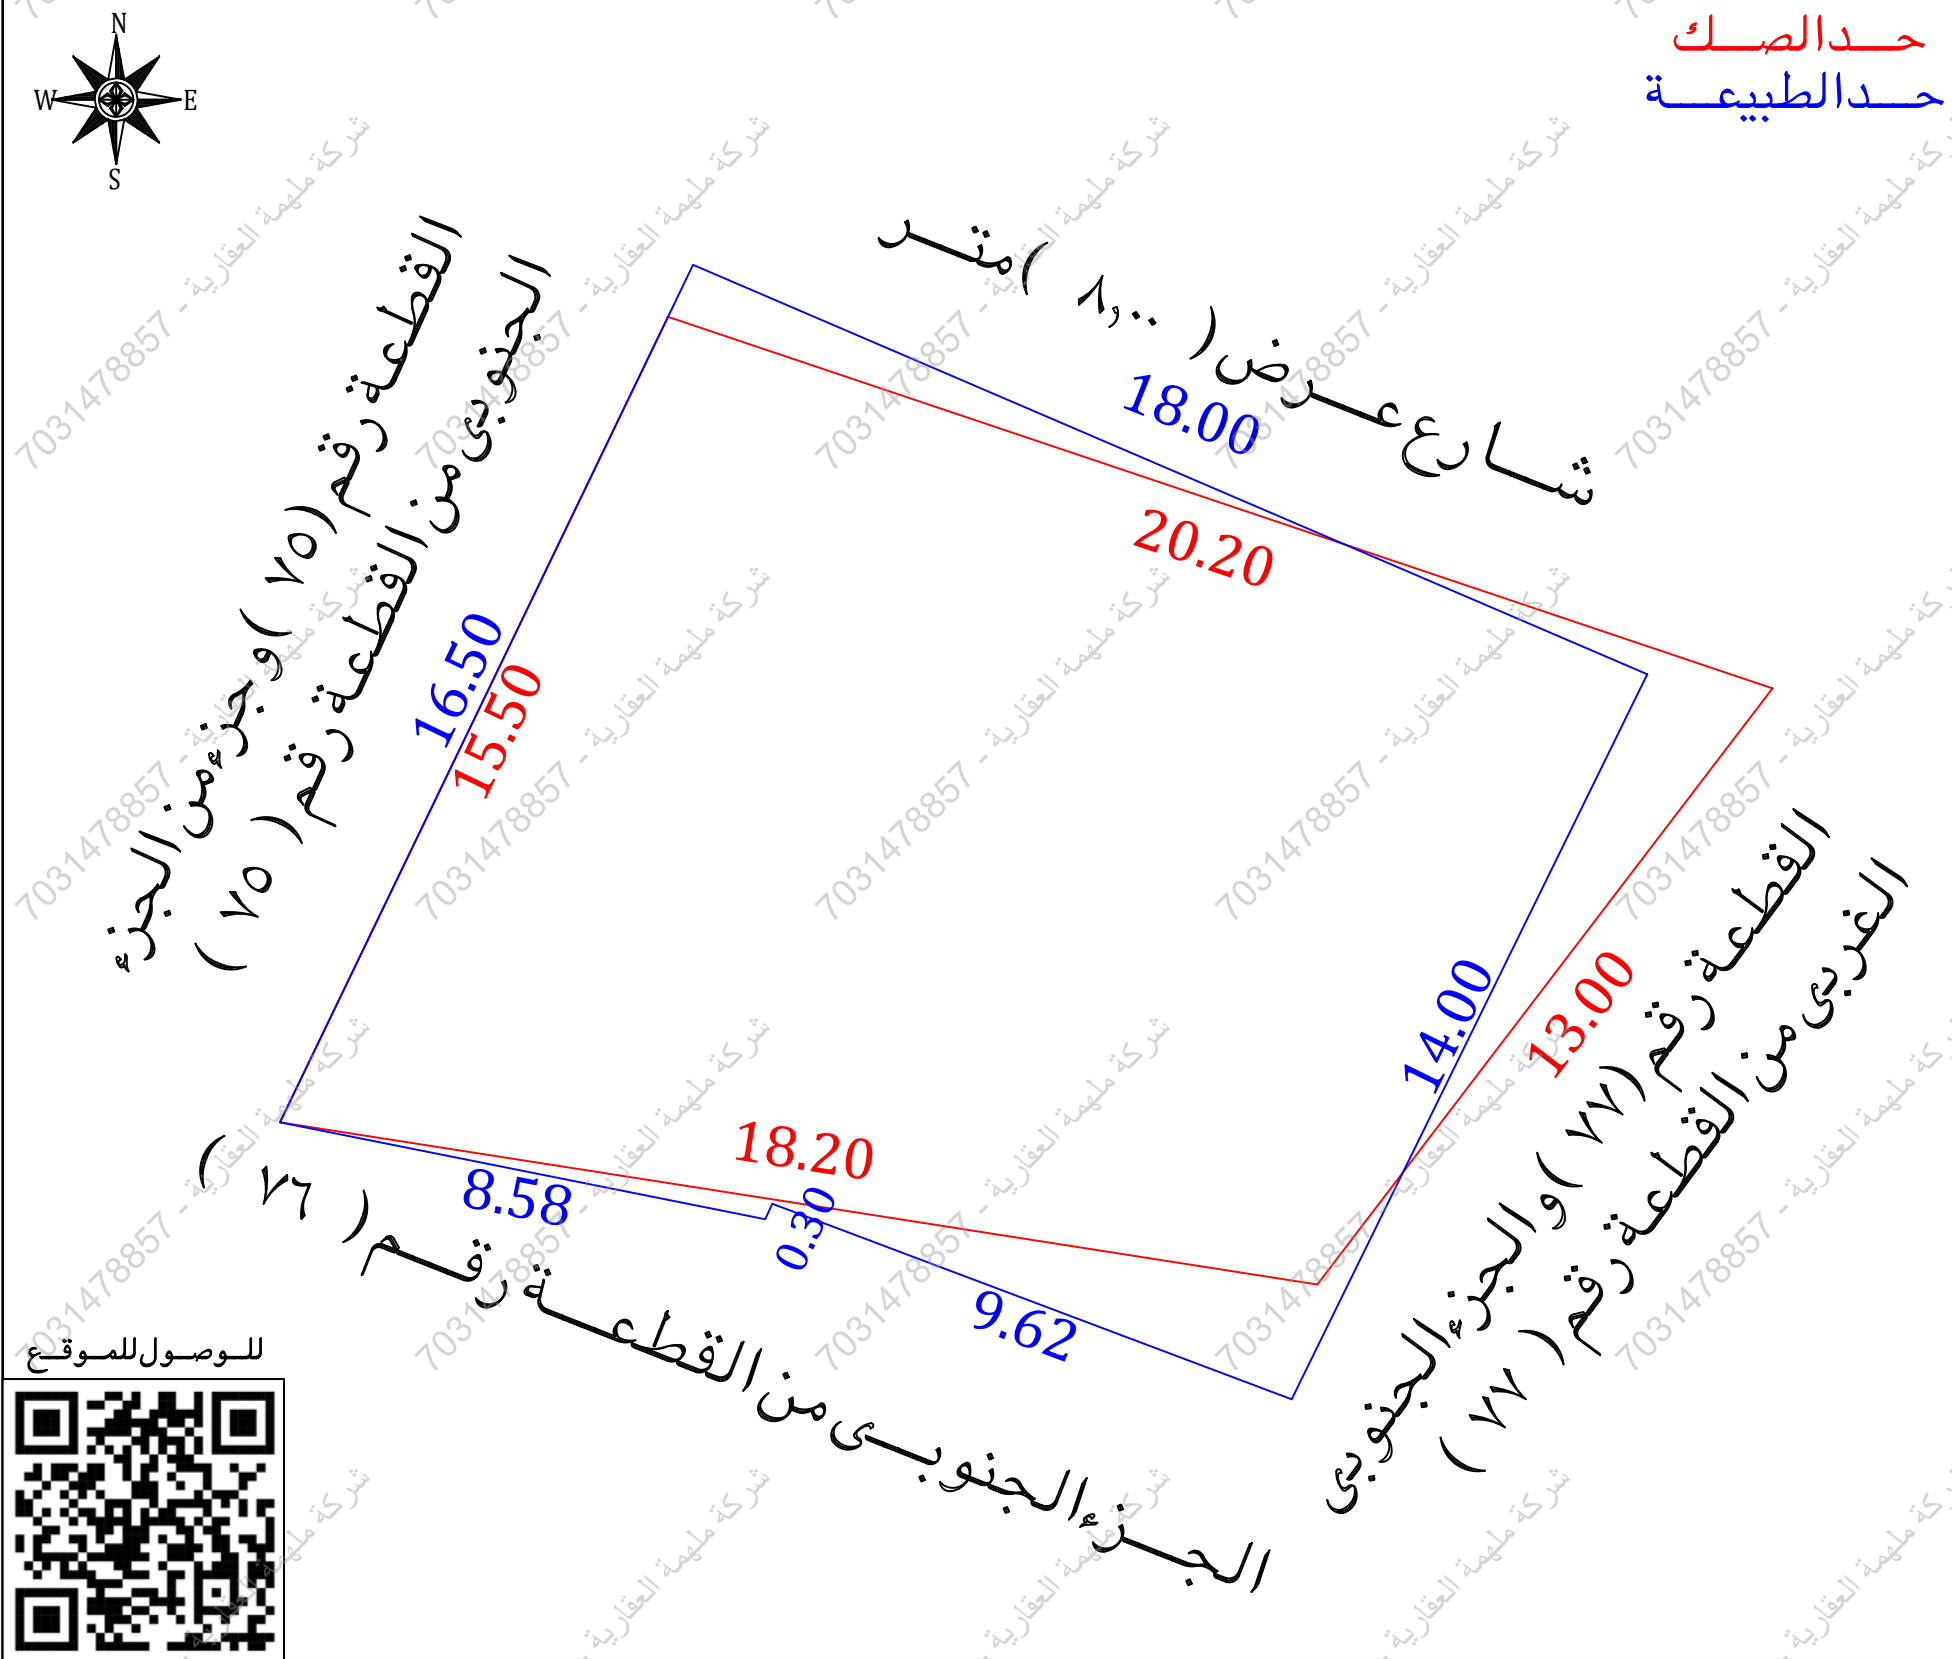


نموذج قرار مساحي	
بيانات الصك	
رقم الوثيقة	٣٢٠٧٠٥٠٠٣٧٩٩
تاريخ الوثيقة	١٤٣٧/٠٩/٢٢ هـ
مصدرة	وزارة العدل
هوية المالك	
أسم المالك	
نسبة الملكية	١٠٠٪
تفاصيل العقار	
رقم القطعة	٧٦
رقم المخطط	٣٠/ط/س/١٣٨٥ هـ
المساحة	٢٢٥٩,٣٥
نوع العقار	قطعة الارض
الحى	الشهداء الشمالية
المدينة	الطائف
شركة فجن للأعمال للاستشارات الهندسية	
شعار الشركة	ختم الشركة
 VISION Engineering Consulting فجن للاستشارات الهندسية	

تاريخ أعداد الكروكي	المهندس المساح	مدير المكتب
٢٠٢٦ / ٠٧ / ١٤ م	هيثم محمد	محمد سلامة آل سعيدان
0539934077	0554400693	info@vision.en.com

بموجب الصك	الاتجاه
شارع عرض (٨,٠٠) متر	الشمال
ملك الغير	الجنوب
ملك الغير	الشرق
ملك الغير	الغرب
(٢٥٩,٣٥) م	المساحة



أقرار

جري الوقوف على الطبيعة من قبل مساح مكتب فجن للاستشارات الهندسية وأتضح الأتي :

١- هل الصك مطابق للرفع المساحي ☐ نعم ☒ لا

٢- هل تم ذكر جميع الاختلافات في الرفع المساحي ☐ نعم ☒ لا

٣- هل تم تطبيق جميع التعليمات الصادرة من المركز في الرفع المساحي ☐ نعم ☒ لا

٤- هل تم التوقيع وأرفاق أقرار صحة الموقع ☐ نعم ☒ لا

٥- هل يوجد تدخل في الأصل ☐ نعم ☒ لا

٦- هل يوجد على الأصل مبنى مشترك ☐ نعم ☒ لا

٧- هل ذكر المرجع المعتمد على الاستدلال على استخدام العقار ☐ نعم ☒ لا

٨- هل تم الاستعلام من وزارة الزراعة حيال الأرض الزراعية ☐ نعم ☒ لا

٩- الملاحظات والاختلافات والتداخلات ☐ نعم ☒ لا

■ نوع الصك: سكني ☒ تجاري ☐ سكني تجاري ☐ صناعي ☐ زراعي ☐

■ الأرض على الطبيعة: مبني قائم ☒ أرض قضاء ☐ أرض مسورة ☐ أرض زراعية ☐

■ طبيعة الأرض: منبسطة ☒ جبلية ☐ أخرى ☐

■ المخطط على الطبيعة: منفذ ☒ غير منفذ ☐ عشوائي ☐

■ يتحمل المكتب الهندسي المسؤولية على ماورد في مخطط الرفع المساحي من حدود وأطوال وأحداثيات

■ هذا التقرير المساحي لا يعتد به كإثبات لسلامة أجراءات التملك أو تثبيت حدود الصك وموقعة

■ تم الربط بأقرب نقطة ثابتة

■ ملاحظات :

■ الأرض غير مفرزة على مستكشف التقرير المساحي

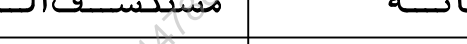
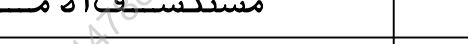
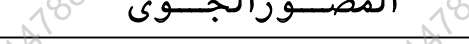
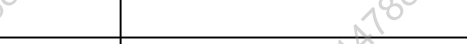
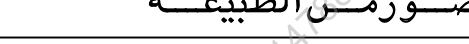
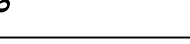
■ يوجد اختلاف في الحدود بين الصك والمستكشفات

■ يوجد اختلاف في الأطوال والمساحة بين الصك والطبيعة

■ المساحة : الصك (٢٥٩,٣٥) م^٢ الطبيعة (٣٦٦,٤٩) م^٢

■ اسم الحى : الصك (الشهداء الشمالية) المستكشفات (نخب)

■ رقم المخطط : الصك (٣٠ / ط / س / ١٣٨٥) المستكشفات (٣٠)

مستكشف الرخص الانشائية	مستكشف الامانة	المصور الجوي	صور من الطبيعة
			  

أحداثيات الموقع حسب نظام الإحداثيات العالمي						بموجب الطبيعة		الاتجاه	
الشماليات	الشرقيات	الخط	الشماليات	الشرقيات	الخط	بطول (١٨,٠٠) متر	شارع عرض (٨,٠٠) متر	الشمال	بطول (٢٠,٢٠) متر
2352068.827	648565.180	5	2352085.372	648563.930	1	بطول (٨,٥٨ + ٠,٣٠ + ٩,٦٢) متر	الجزء الجنوبي من القطعة رقم (٧٦)	الجنوب	بطول (١٨,٢٠) متر
2352070.506	648556.771	6	2352078.275	648580.472	2	بطول (١٤,٠٠) متر	القطعة رقم (٧٥) وجزء من الجزء الجنوبي من القطعة رقم (٧٥)	الشرق	بطول (١٣,٠٠) متر
		7	2352065.705	648574.307	3	بطول (١٦,٥٠) متر	القطعة رقم (٧٧) والجزء الجنوبي الغربي من القطعة رقم (٧٧)	الغرب	بطول (١٥,٥٠) متر
		8	2352069.094	648565.305	4	(٣٦٦,٤٩) م		المساحة	