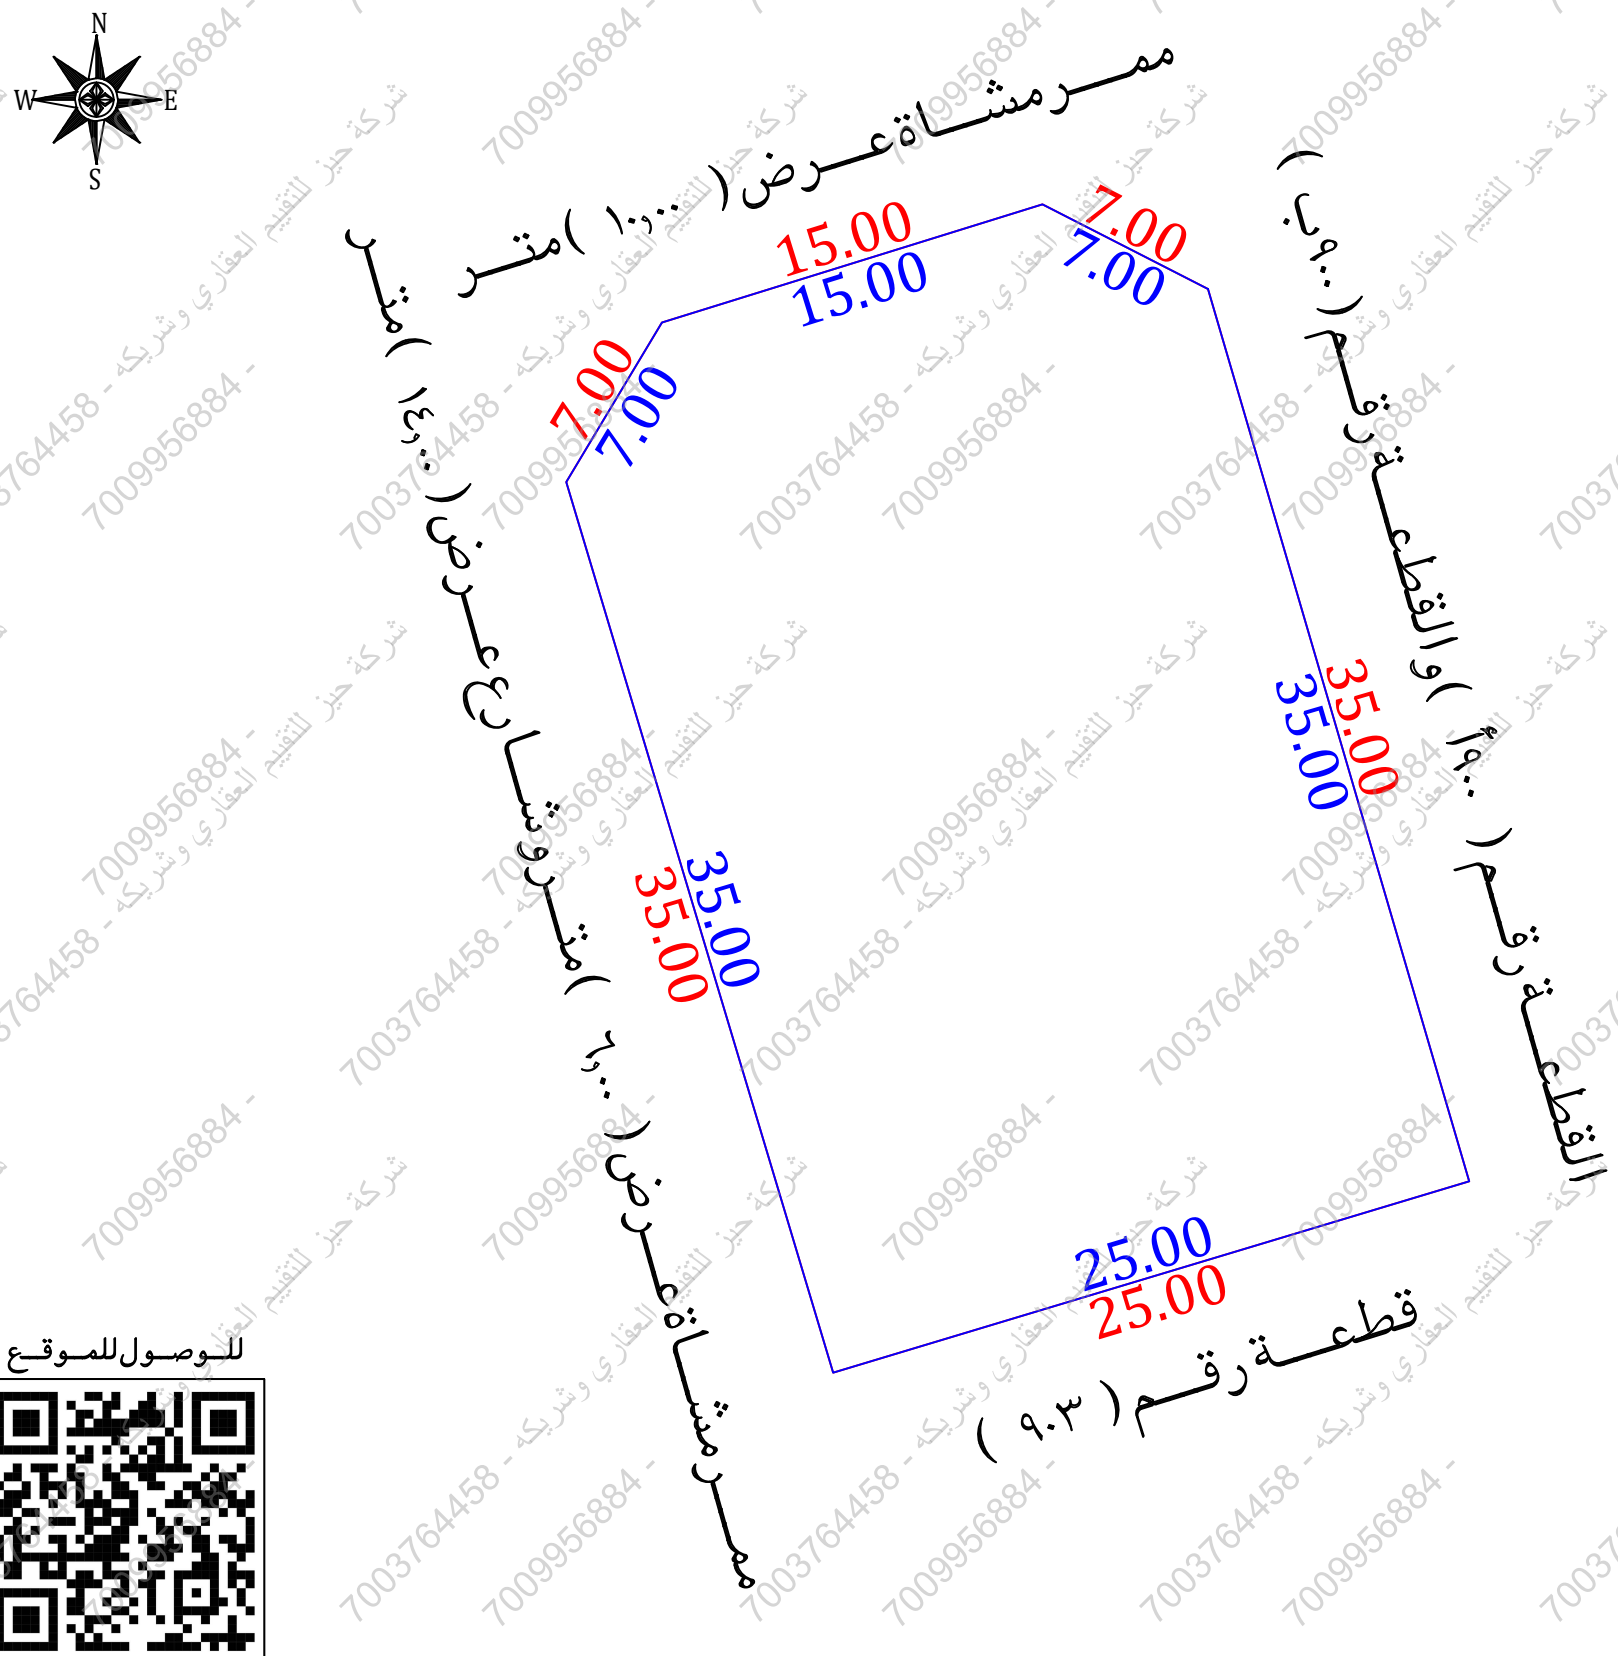


نموذج قرار مساحي

بيانات الصك	
رقم الوثيقة	٩١٩٨٩٩٠٠١١١٥
تاريخ الوثيقة	٢٦ / ٦ / ١٤٤٦ هـ
مصدرة	وزارة العدل
هوية المالك	أسم المالك
١٠٩٠٨٦٢٩٠٣	نوره عبد العزيز بن محمد العسيمي
١٠٠٥٦٢٣٦٤٨	لولوه محمد منصور الحسين
١٠٤٩٥٦٥٠٦٠	موضي بنت محمد بن منصور الحسين
نسبة الملكية	٤٨,٢١ ٪
	١,٧٩ ٪
	٥٠ ٪
تفاصيل العقار	
رقم القطعة	٩٠١
رقم المخطط	٩٤٢ / ق
المساحة	٢٩٧٥ م
نوع العقار	قطعة الارض
الحى	المرج
المدينة	عنيزة
شركة فجن للأعمال للإستشارات الهندسية	
شعار الشركة	ختم الشركة
	
VISION Engineering Consulting فجن للاستشارات الهندسية	

تاريخ أعداد الكروكي	المهندس المساح	مدير المكتب
٢٠٢٦ / ٠٥ / ٠٢ م	هيثم محمد	محمد سلامة آل سعيدان
0539934077	0554400693	info@vision.en.com

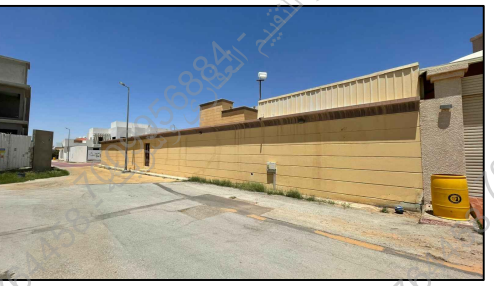
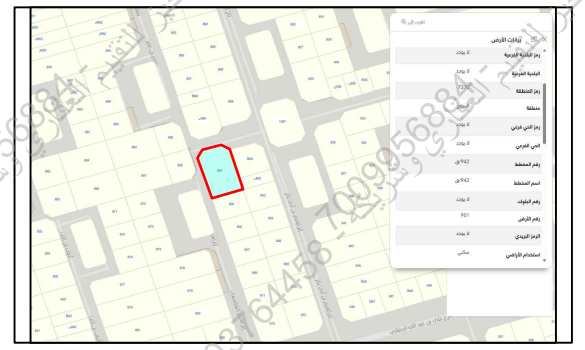
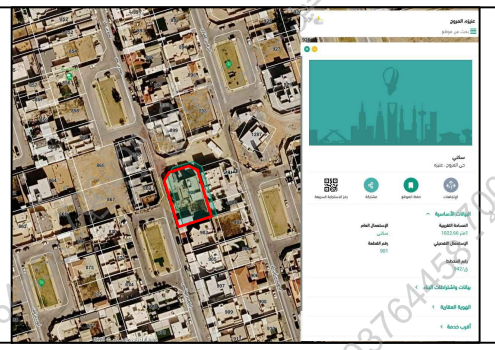
حد الصك
حد الطبيعة



للوصول للموقع

أقرار

- جرى الوقوف على الطبيعة من قبل مساح مكتب فجن للإستشارات الهندسية وأتضح الأتي :
- ☐ نعم ☒ لا هل الصك مطابق للرفع المساحي
 - ☐ نعم ☒ لا هل تم ذكر جميع الاختلافات فى الرفع المساحي
 - ☐ نعم ☒ لا هل تم تطبيق جميع التعليمات الصادرة من المركز فى الرفع المساحي
 - ☐ نعم ☒ لا هل تم التوقيع وأرفاق أقرار صحة الموقع
 - ☐ نعم ☒ لا هل يوجد تدخل فى الأصل
 - ☐ نعم ☒ لا هل يوجد على الأصل مبنى مشترك
 - ☐ نعم ☒ لا هل ذكر المرجع المعتمد على الاستدلال على استخدام العقار
 - ☐ نعم ☒ لا هل تم الاستعلام من وزارة الزراعة حيال الأرض الزراعية
 - ☐ نعم ☒ لا الملاحظات والاختلافات والتدخلات
 - ☐ نعم ☒ لا نوع الصك : سكني ☒ تجارى ☐ سكني تجارى ☐ صناعي ☐ زراعي
 - ☐ نعم ☒ لا الأرض على الطبيعة : مبنى قائم ☒ أرض فضاء ☐ أرض مسورة ☐ أرض زراعية
 - ☐ نعم ☒ لا طبيعة الأرض : منبسطة ☒ جبلية ☐ أخرى
 - ☐ نعم ☒ لا المخطط على الطبيعة : منفذ ☒ غير منفذ ☐ عشوائي
 - ☐ نعم ☒ لا يتحمل المكتب الهندسي المسؤولية على ما ورد فى مخطط الرفع المساحي من حدود وأطوال وأحداثيات
 - ☐ نعم ☒ لا هذا التقرير المساحي لا يعتد به كإثبات لسلامة أجراءات التملك أو تثبتت حدود الصك وموقعة
 - ☐ نعم ☒ لا تم الربط بأقرب نقطة ثابتة
 - ☐ نعم ☒ لا ملاحظات :
 - ☐ نعم ☒ لا يوجد تدخل فى التخطيط على مستكشف بلدى
 - ☐ نعم ☒ لا يوجد اختلاف فى الحدود بين الصك والمستكشفات
 - ☐ نعم ☒ لا صندوق خدمات هاتف : داخل الملكية ☐ خارج الملكية ☒ فى الجهة الشمالية

صور من الطبيعة	المصور الجوى	مستكشف التقرير المساحي	مستكشف بلدى
  			

الاتجاه	بموجب الصك	الاتجاه	بموجب الطبيعة	أحداثيات الموقع حسب نظام الإحداثيات العالمى			
الشمال	ممر مشاة عرض (١٠,٠٠) متر بطول (٢٩,٠٠) متروبه كسرتين بطول (٧,٠٠) متر	الشمال	ممر مشاة عرض (١٠,٠٠) متر بطول (٧,٠٠ + ١٥,٠٠ + ٧,٠٠) متر	الشرقيات	401343.11	الشماليات	2889591.52
الجنوب	قطعة رقم (٩٠٣)	الجنوب	قطعة رقم (٩٠٣)	الشرقيات	401322.56	الشرقيات	2889590.25
الشرق	قطعة رقم (٩٠)	الشرق	القطعة رقم (٩٠٠) والقطعة رقم (٩٠٠ ب)	الشرقيات	401352.95	الشماليات	2889557.93
الغرب	ممر مشاة عرض (٦,٠٠) مترو ميدان	الغرب	ممر مشاة عرض (٦,٠٠) مترو شارع عرض (١٤,٠٠) متر بطول (٣٥,٠٠) متر	الشرقيات	401329.01	الشماليات	2889550.73
المساحة	(٩٧٥,٠٠) م	المساحة	(٩٧٥,٠٠) م	الشرقيات	401318.96	الشماليات	2889584.25