


بيانات المعاملة	رقم المعاملة	تاريخها	١ / ١
	موضوع الكروكي	كروكي ارشادي	
	تاريخ اعتماد الكروكي التنظيمي		
بيانات المالكين	اسم	سجل مدني	
	اسم	سجل مدني	
بيانات الصكوك	تاريخه	٧٢٠١١٦٠٠٠٦٠٠	مصدره
	وزارة عدل		
بيانات الكروكي	المدينة	مكة المكرمة	الحى
	رقم المخطط	١ - ٢٩ - ١٢ - ب	رقم القلمه
	اللوحة التنظيمية	الشارع	
	نظام البناء	النسبه	
نظام البناء	الاستخدام	سكنى	
	المساحه		
تخطيط المدينة/ البلدية/ القرية	المهندس / المهندس		
	مدير الادارة		
	الرسم		
	المساح		
	مهندس التخطيط		
	مهندس البلدية		
	مدير تخطيط المدينة		
	مدير الخدمات		
بيانات المكتب الهندسي	اسم المكتب	شركة اصول الهندسة للاستشارات الهندسية	
	المهندس المساح	احمد عمر صديق	تاريخ الرفع المساحى
	هاتف	٠٥٣٤٩٧٧٧٥٩	١٤٤٧-١١-١٣
بيانات الشركة	اسم المسئول	حسين السمراسي	
	شعار الشركة		
احداثيات الموقع حسب نظام احداثيات العالمي	UTM-WGS84-ZONE 37		
	شماليات	شرقيات	ارتفاع
١	2367130.0831	578739.2737	٩
	2367128.0818	578743.8557	١٠
٢	2367141.0096	578764.7849	١١
	2367166.5330	578749.0190	١٢
٣	2367152.5343	578726.4005	١٣
			١٤
٤			١٥
			١٦

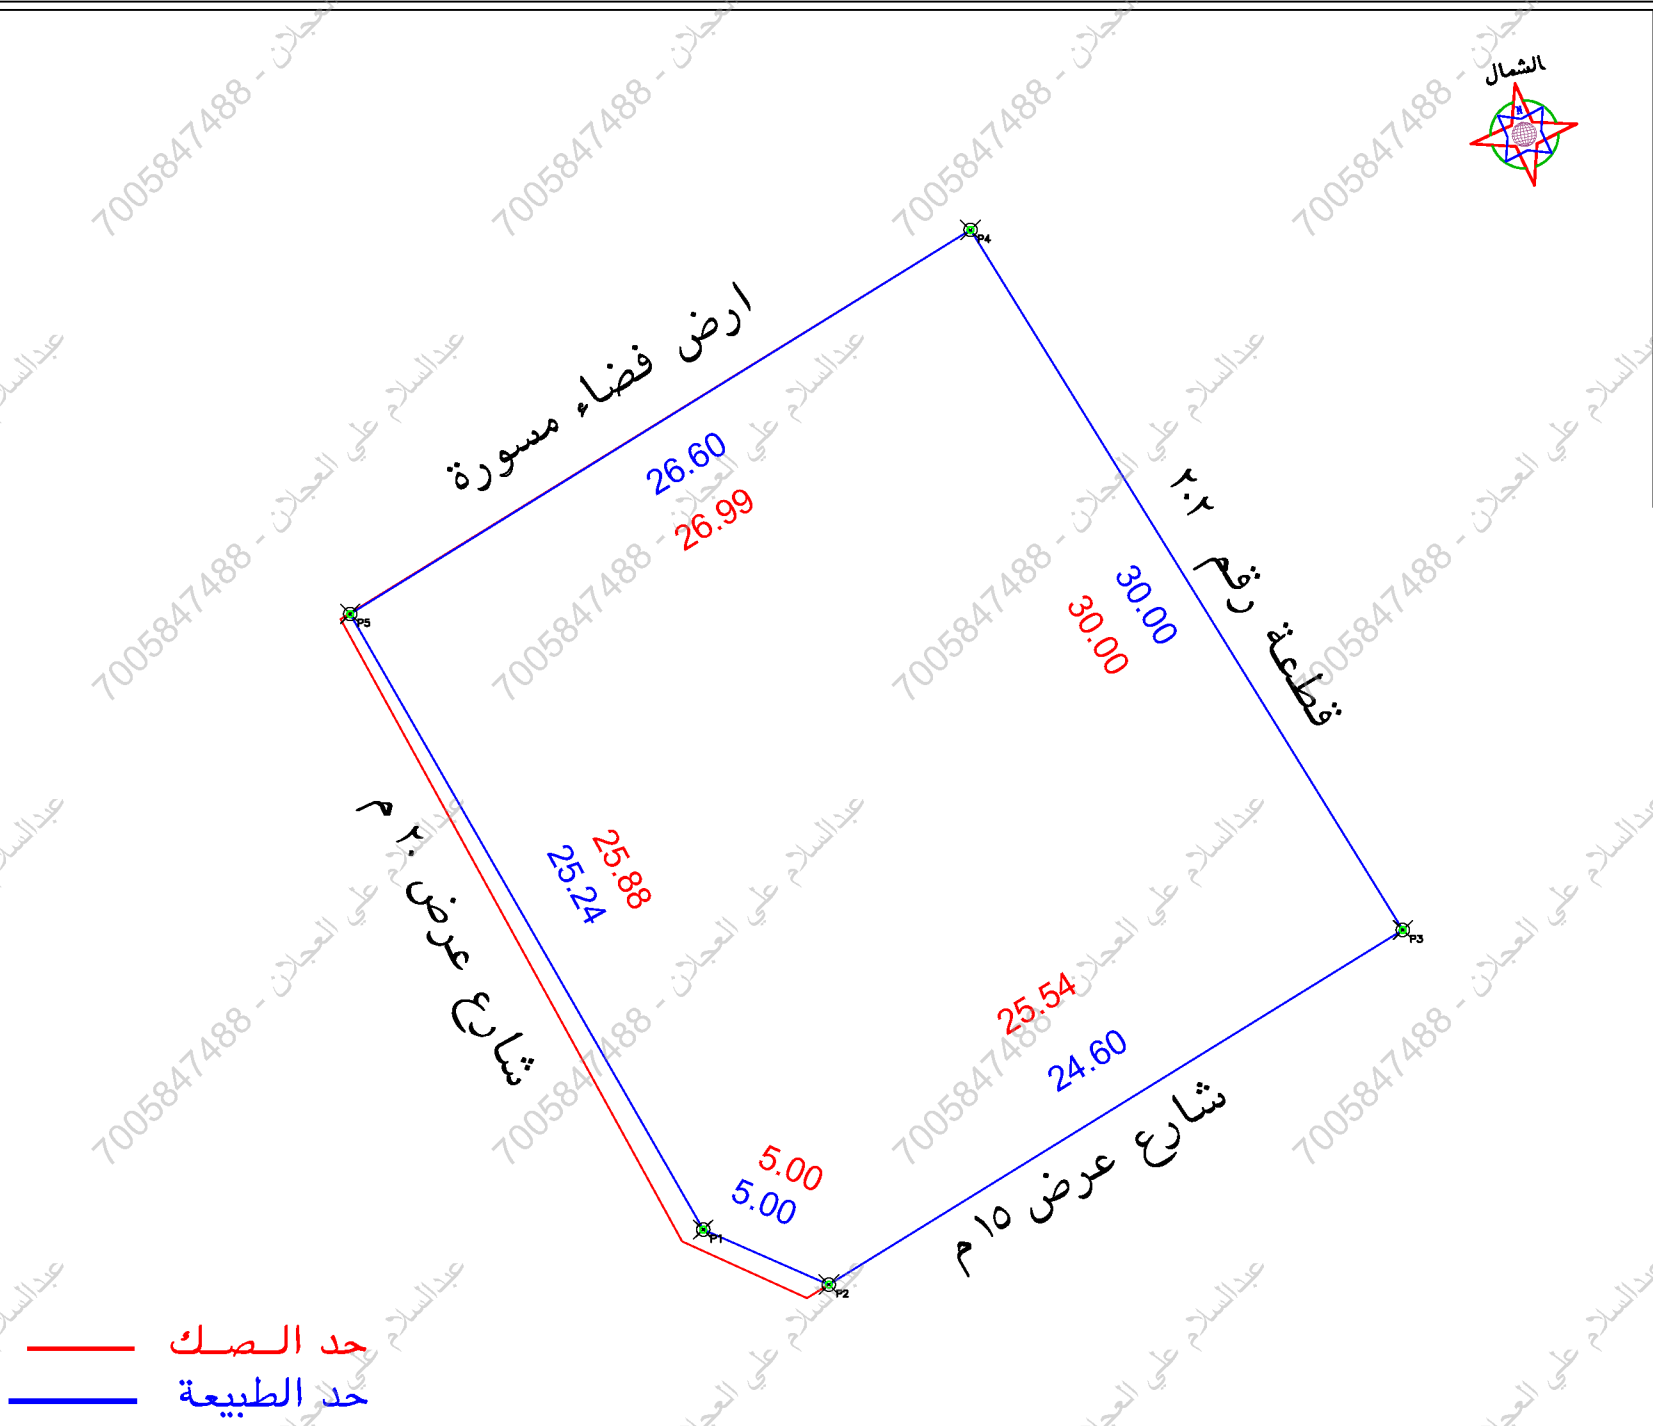

الملاحظات		الحالة		تفصيلي بند الملاحظة	
٢	بند الملاحظة	نعم	لا	٢	تفصيلي بند الملاحظة
١	هل الصك مطابق للرفع المساحي (اطوال ومساحة)	✓		٨	هل الموقع ارض فضاء
٢	هل تم الوقوف على الموقع من قبل طالب التنفيذ وتوقيع اقرار صحة الاستدلال على الموقع	✓		٩	هل يوجد غرفة كمرباً داخل/خارج الموقع
٣	هل يوجد اختلاف في رقم القطعة/المخطط/البلوك/ اسم الحى/اسم المدينة للصك او الاقادة عن المستكشف	✓		١٠	هل يوجد صندوق خدمات كهرباء/اتصال/اخرى داخل او خارج حدود المقار
٤	هل يوجد اختلاف في مساحة/اطوال الصك عن طبيعته	✓		١١	هل تم تطبيق جميع التعليمات الصادرة من المركز في الرفع المساحي
٥	هل يوجد شوارع مختزلة/شطقات على الاصل في المخطط او المستكشف الجغرافي او الطبيعة ولم يتم ذكره في الصك	✓		١٢	هل يوجد اسوار داخلية وخارجية يحيط بالمنشأة
٦	هل يوجد تناخل في الاصل او اجزاء مشتركة ظاهرياً	✓		١٣	هل يوجد اختلاف في الحدود للصك او الاقادة عن المستكشف
٧	هل تم ذكر المرجع المعتمد عليه في الاستدلال على استخدام المقار	✓			

بموجب الصك لكامل الموقع		بموجب الطبيعة لكامل الموقع	
الحد	وصف الحد	الحد	وصف الحد
شمال	ارض جبلية	شمال	ارض فضاء مسورة
جنوب	شارع عرض ١٥ م	جنوب	شارع عرض ١٥ م
شرق	قطعة رقم ٢٠٢	شرق	قطعة رقم ٢٠٢
غرب	شارع عرض ٢٠ م	غرب	شارع عرض ٢٠ م
المساحة	٢٨٣٦,٧	المساحة	٢٨٠٦,٣٦

