

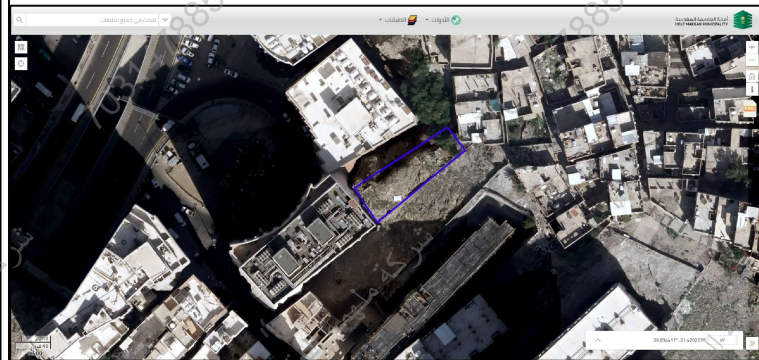


مصور جوى

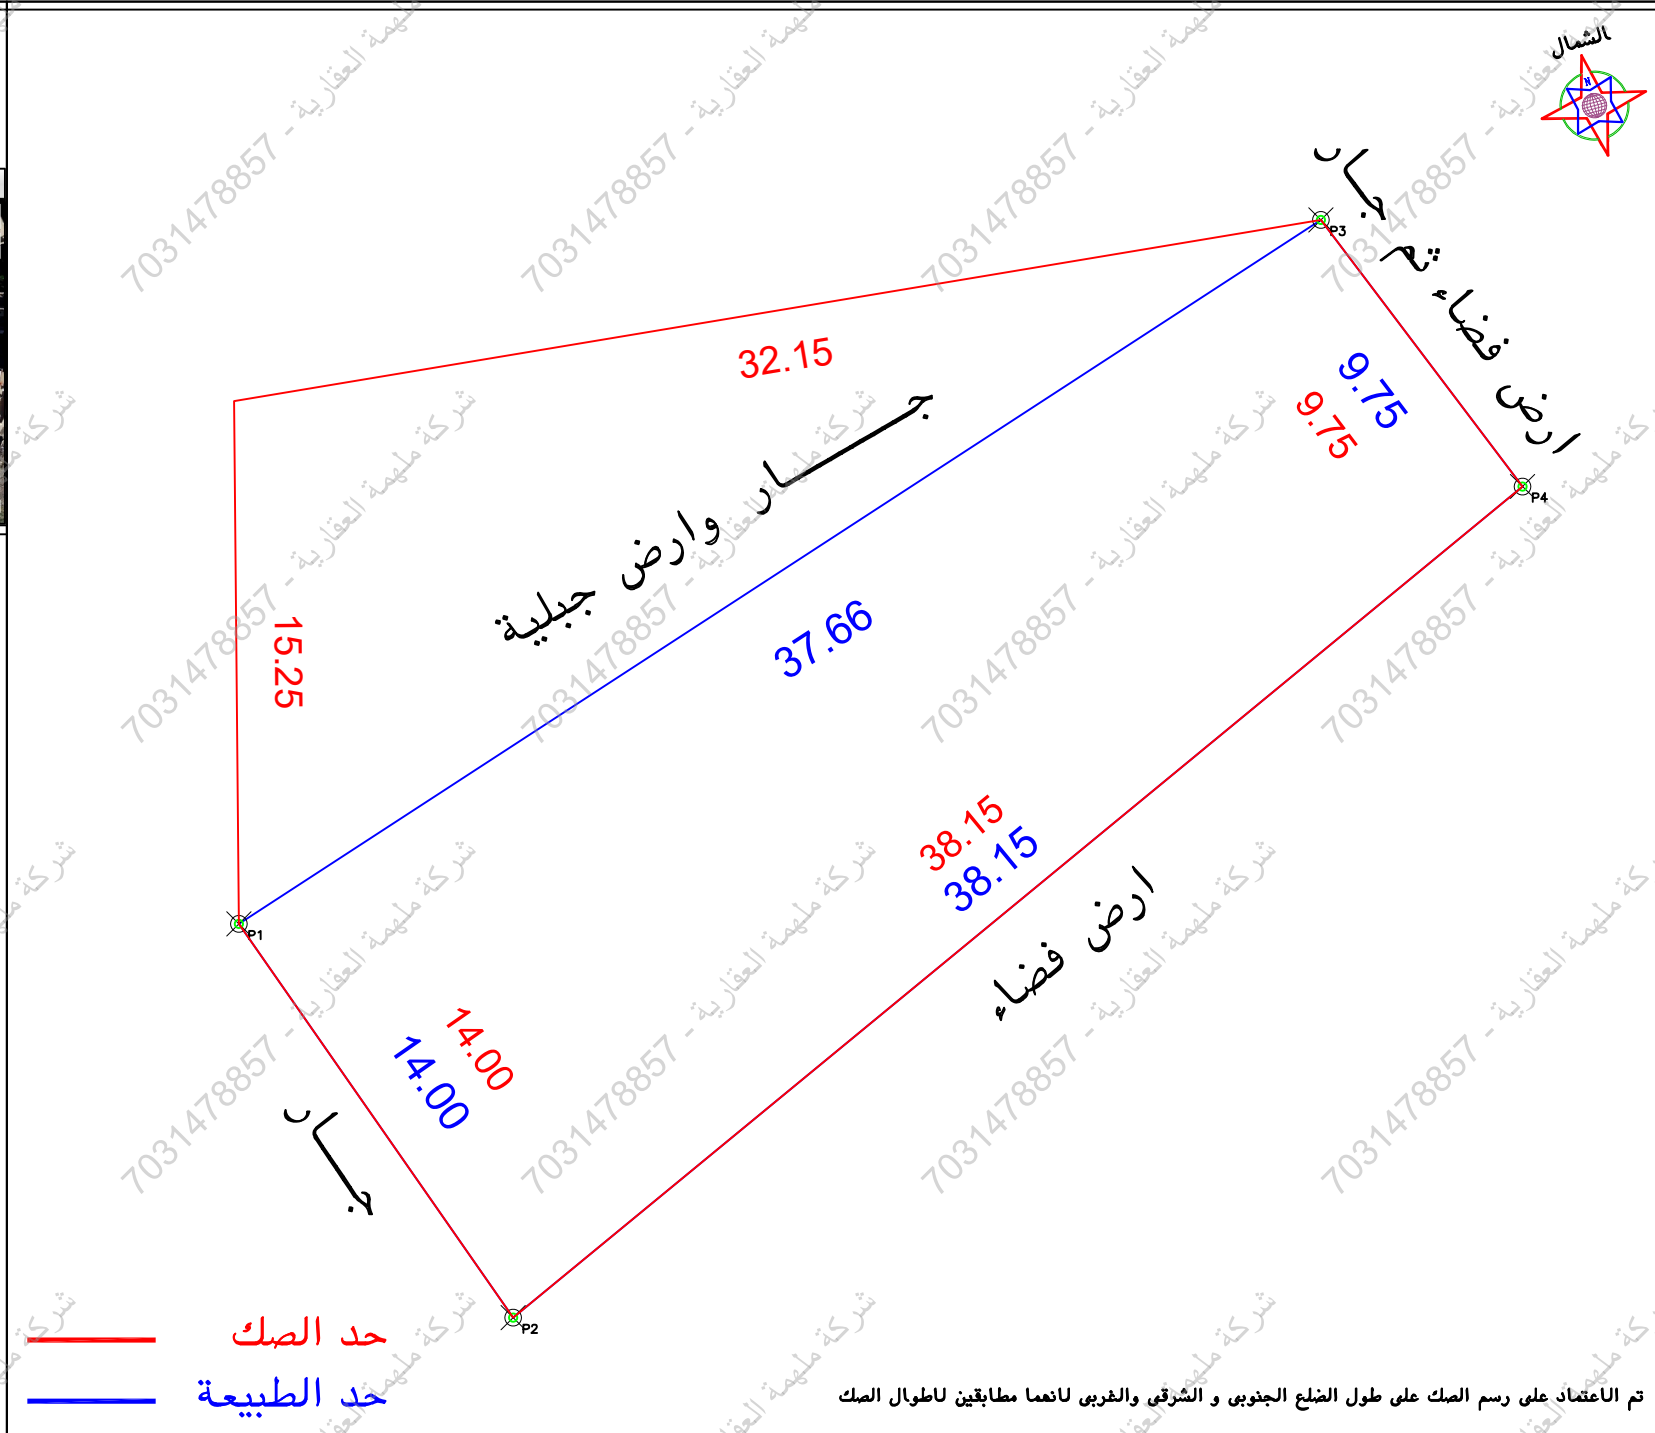

صور من الطبيعة

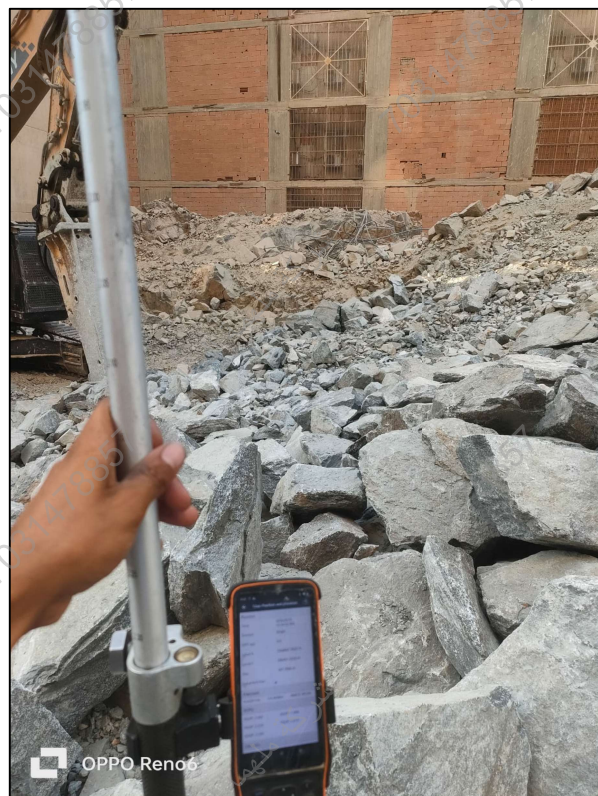

الملاحظات		الملاحظات	
الرقم	الوصف	الرقم	الوصف
١	هل الصك مطابق للرفع المساحي (اطوال ومساحة)	٨	هل الموقع ارض فضاء
٢	هل تم الوقوف على الموقع من قبل طالب التنفيذ وتوقيع اقرار صحة الاستدلال على الموقع	٩	هل يوجد غرفة كمرباً داخل/خارج الموقع
٣	هل يوجد اختلاف في رقم القطعة/المخطط/البلوك/اسم الحي/اسم المدينة للصك او الاقادة عن المستكشف	١٠	هل يوجد صندوق خدمات كهربيا/اتصال/اخرى داخل او خارج حدود المقار
٤	هل يوجد اختلاف في مساحة/اطوال الصك عن الطبيعه	١١	هل تم تطبيق جميع التعليمات الصادرة من المركز في الرفع المساحي
٥	هل يوجد شوارع مختلة/شطافات على الاصل في المخطط او المستكشف الجغرافي او الطبيعة ولم يتم ذكره في الصك	١٢	هل يوجد اسوار داخلية وخارجية بمحيط المبني القائم بالموقع
٦	هل يوجد تناخل في الاصل او اجزاء مشتركة ظاهريا	١٣	هل يوجد اختلاف في الحدود للصك او الاقادة عن المستكشف
٧	هل تم ذكر المرجع المعتمد عليه في الاستدلال على استخدام المقار		

بمسحوجب الصك لكامل الموقع		بمسحوجب الطبيعة لكامل الموقع	
الحد	وصف الحد	الحد	وصف الحد
شمال	ملك مسعود حامد القرشي	شمال	جار وارض جبلية
جنوب	ملك جعفر خان	جنوب	ارض فضاء
شرق	سكة غير نافذة عرضها من الشمال ٦م ومن الجنوب ١٩ م وبها الباب	شرق	ارض فضاء ثم جار
غرب	ملك المنعمي	غرب	جار
المساحة	٢٤٩٤,٢٨ حسايبا	المساحة	٢٤٤٩,٣٤

بيانات العامة		بيانات المساحة	
رقم المعاملة	٧٢٠١١٦٠٠٤٧٨١	المساحة	١٤٤٠٠٠٤١٢
موضوع الكروكي	كروكي ارشادي	مدير الادارة	احمد عمر صديق
تاريخ اعتماد الكروكي التقني	١٤٤٠٠٤١٢	هاتف	٠٥٣٤٩٧٧٧٥٩
اسم	سجل مدني	اسم المسؤول	حسين السمراني
اسم	سجل مدني	اسم المكتب	شركة اصول الهندسة للاستشارات الهندسية
بيانات المساحة	٧٢٠١١٦٠٠٤٧٨١	المهندس	احمد عمر صديق
المدينة	مكة المكرمة	هاتف	٠٥٣٤٩٧٧٧٥٩
رقم المخطط	١٤٤٠٠٠٤١٢	اسم المسؤول	حسين السمراني
اللوحة التنظيمية	الشارع		
نظام البناء	غير معرف		
الاستخدام	غير معرف		
المساح/ المهندس			
مدير الادارة			
الرسم			
المساح			
مهندس التخطيط			
مهندس البلدية			
مدير تخطيط المدينة			
مدير الخدمات			
مدير عام التخطيط العمراني			
رئيس البلدية			
اسم المكتب	شركة اصول الهندسة للاستشارات الهندسية		
المهندس	احمد عمر صديق		
هاتف	٠٥٣٤٩٧٧٧٥٩		
اسم المسؤول	حسين السمراني		
شعار الشركة			
احداثيات الموقع حسب نظام احداثيات العالمي	UTM-WGS84-ZONE 37		
الحد	شمال	الحد	شمال
الحد	جنوب	الحد	جنوب
الحد	شرق	الحد	شرق
الحد	غرب	الحد	غرب
المساحة	٢٤٩٤,٢٨ حسايبا	المساحة	٢٤٤٩,٣٤