


بيانات الصك	
رقم الوثيقة	٣١.٦٨١٠٠٤٣١٧
تاريخ الوثيقة	١٤٤٦/٠٢/٣٠ هـ
مصدرة	وزارة العدل
هوية المالك	١٠٥٨٩٠١٧٥٠
أسم المالك	١٠٠٪
نسبة الملكية	
تفاصيل العقار	
رقم القطعة	٢١٩
رقم المخطط	١٨٢
المساحة	٢٦٦٨ م
نوع العقار	قطعة الارض
الحى	السلام
المدينة	الدوادمي
شركة فجن للأعمال للإستشارات الهندسية	
شعار الشركة	ختم الشركة

تاريخ أعداد الكروكي	المهندس المساح	مدير المكتب
٢٠٢٦ / ٧ / ١٣ م	هيثم محمد	محمد سلامة آل سعيدان
0539934077	0554400693	info@vision.en.com

الاتجاه	بموجب الصك
الشمال	شارع عرض (٢٥,٠٠) متر
الجنوب	قطعة رقم (٢٢٠)
الشرق	قطعة رقم (٢٢٧)
الغرب	شارع عرض (٢٥,٠٠) متر
المساحة	(٦٦٨,٠٠ م ^٢)

حد الصلح
حد الطبيعة

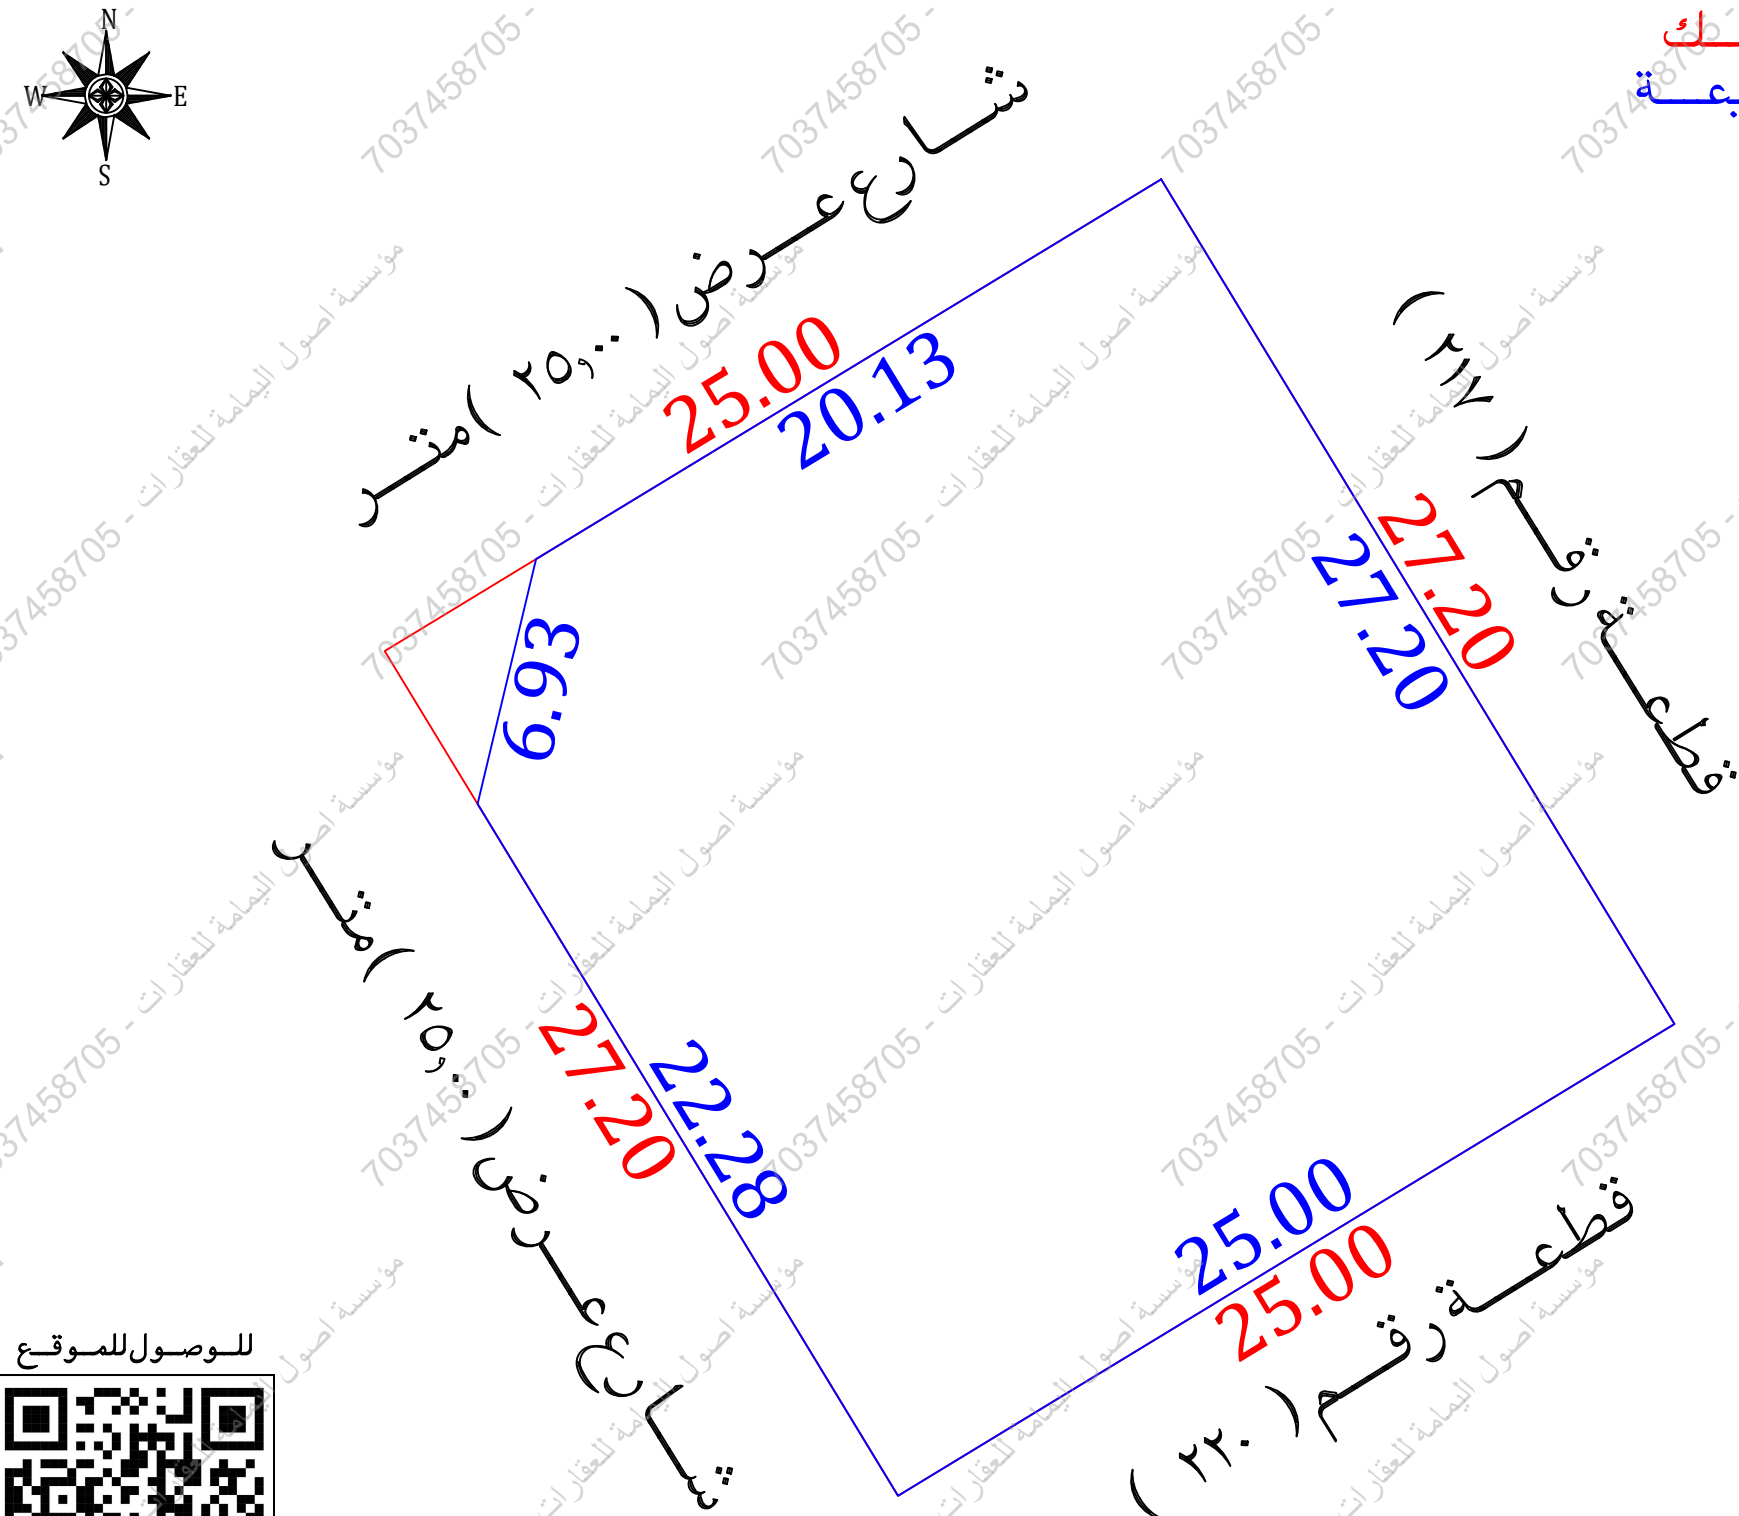


للوصول للموقع



أقرار

يجري الوقوف على الطبيعة من قبل مساح مكتب فجن للاستشارات الهندسية وأتضح الأتي :

- هل الصك مطابق للرفع المساحي
- هل تم ذكر جميع الاختلافات في الرفع المساحي
- هل تم تطبيق جميع التعليمات الصادرة من المركز في الرفع المساحي
- هل تم التوقيع وأرفاق أقرار صحة الموقع
- هل يوجد تدخل في الأصل
- هل يوجد على الأصل مبنى مشترك
- هل ذكر المرجع المعتمد على الاستدلال على استخدام العقار
- هل تم الاستعلام من وزارة الزراعة حيال الأرض الزراعية
- الملاحظات والاختلافات والتدخلات
- نوع الصك: سكني ☒ تجاري ☐ سكني تجاري ☐ صناعي ☐ زراعي ☐
- الأرض على الطبيعة: مبني قائم ☒ أرض فضاء ☐ أرض مسورة ☐ أرض زراعية ☐
- طبيعة الأرض: منبسطة ☒ جبلية ☐ أخرى ☐
- المخطط على الطبيعة: منفذ ☒ غير منفذ ☐ عشوائي ☐
- يتحمل المكتب الهندسي المسؤولية على ما ورد في مخطط الرفع المساحي من حدود وأطوال وأحداثيات
- هذا التقرير المساحي لا يعتد به كأثبات لسلامة أجراءات التملك أو تثبيت حدود الصك وموقعة
- تم الربط بأقرب نقطة ثابتة
- ملاحظات :**
- يوجد اختلاف في الحدود بين الصك والمستكشفات
- يوجد اختلاف في الأطوال والمساحة بين الصك والطبيعة
- المساحة : الصك (٦٦٨,٠٠)م^٢ الطبيعة (٦٦٨,٠٠)م^٢ حسابيا (٦٨٠,٠٠)م^٢

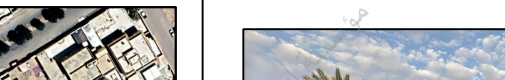مستكشف بلدى	مستكشف الامانة	المصور الجوى	صور من الطبيعة
			  

أحداثيات الموقع حسب نظام الإحداثيات العالمي						بموجب الطبيعة		الاتجاه	
الشماليات	الشرقيات	الارتفاع	الشماليات	الشرقيات	الارتفاع	بطول (٢٠,١٣) متر	شارع عرض (٢٥,٠٠) متر	الشمال	بطول (٢٥,٠٠) متر
2710449.87	438171.50	5	2710460.33	438188.70	1	بطول (٢٥,٠٠) متر	قطعة رقم (٢٢٠)	الجنوب	بطول (٢٥,٠٠) متر
		6	2710437.08	438202.83	2	بطول (٢٧,٢٠) متر	قطعة رقم (٢٢٧)	الشرق	بطول (٢٧,٢٠) متر
		7	2710424.10	438181.46	3	بطول (٦,٩٣+٢٢,٢٨) متر	شارع عرض (٢٥,٠٠) متر	الغرب	بطول (٢٧,٢٠) متر
		8	2710443.14	438169.89	4		(٦٦٨,٠٠) م	المساحة	